


Byggingarfulltrúi
samþykkir erindið.


24 NOV. 2004

Bent skal á að samþykki þessi verður ekki virk fyrr en eftir þinglýsingu eignaskiptafrýsingarinnar og skráningu hennar hjá Fastegnamatúrkislinum.

Byggingarfulltrúinn í Hafnarfirði
Fh. Kristján Þórásson

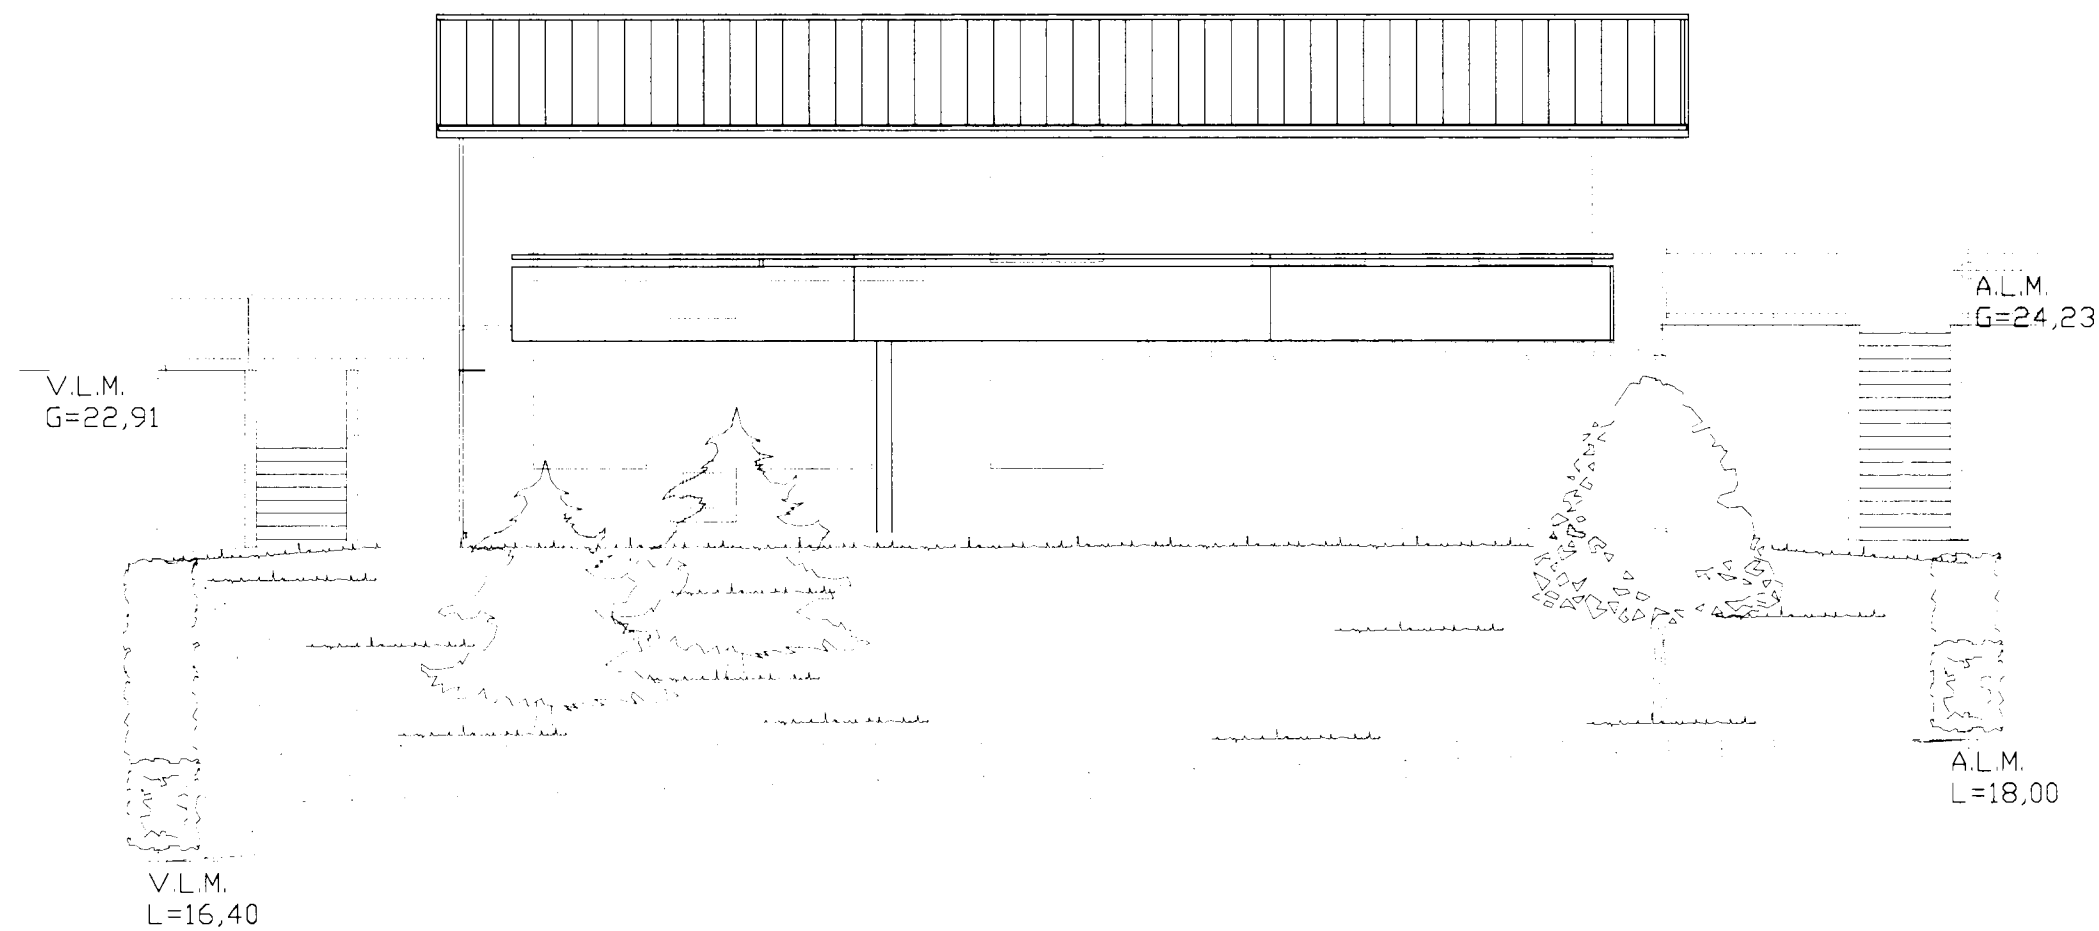

ÚTLIT SUÐUR 1:100

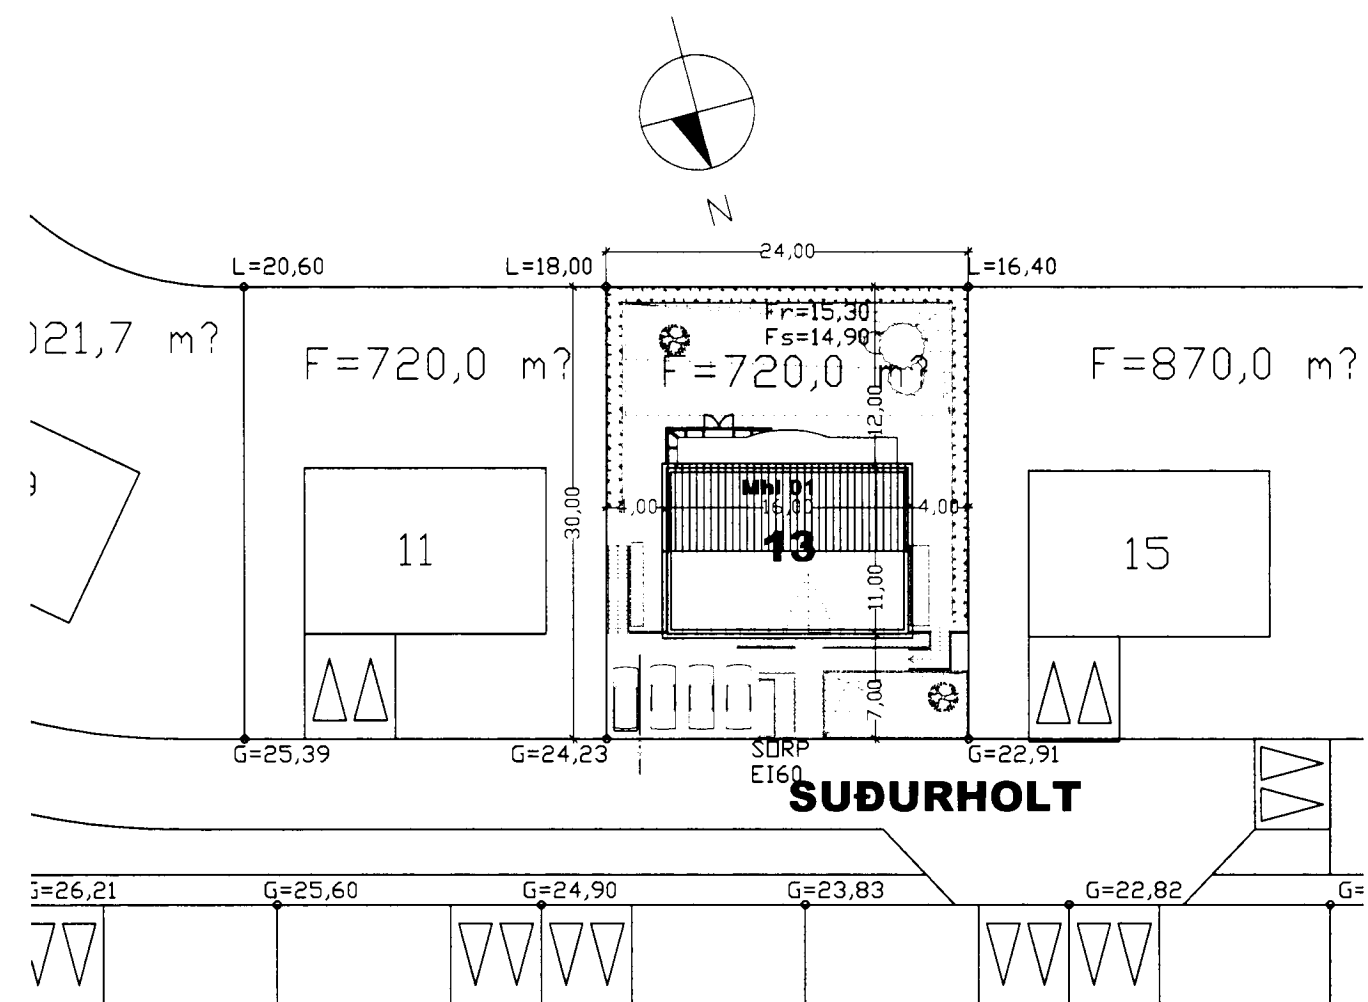

AFSTÖÐUMYND 1:500

Góð hönnun er kjarni málsins


Sigrún Óla

SUÐURHOLT 13, HFJ.

SÓLARK
ARKITEKTAR
HUGVERKSHÚS

SÓLSKÁLI
ÚTLIT, AFSTÖÐUMYND
KVARÐI 1:100, 1:500
DAGS. 28.06.01
BR.1.DAGS. 25.10.04
BR.2.DAGS. 12.11.04

TEIKN. 04

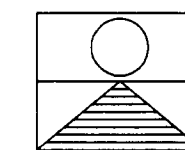

SIGRÚN ÓLADÓTTIR ARKITEKT FAÍ
MARGRÉT CASSARO BYGGINGAFRÆÐINGUR
110753-4119 / 590704-2020

REYKJAVÍKURVEGUR 66 220 HAFNARFJÖRÐUR
SÍMI 561 2707 - 861 2707 - FAX 561 2707
netfang - arkitektar@solark.is
heimasiba - solark.is