


G=22,91

Löðarmörk

G=24,23

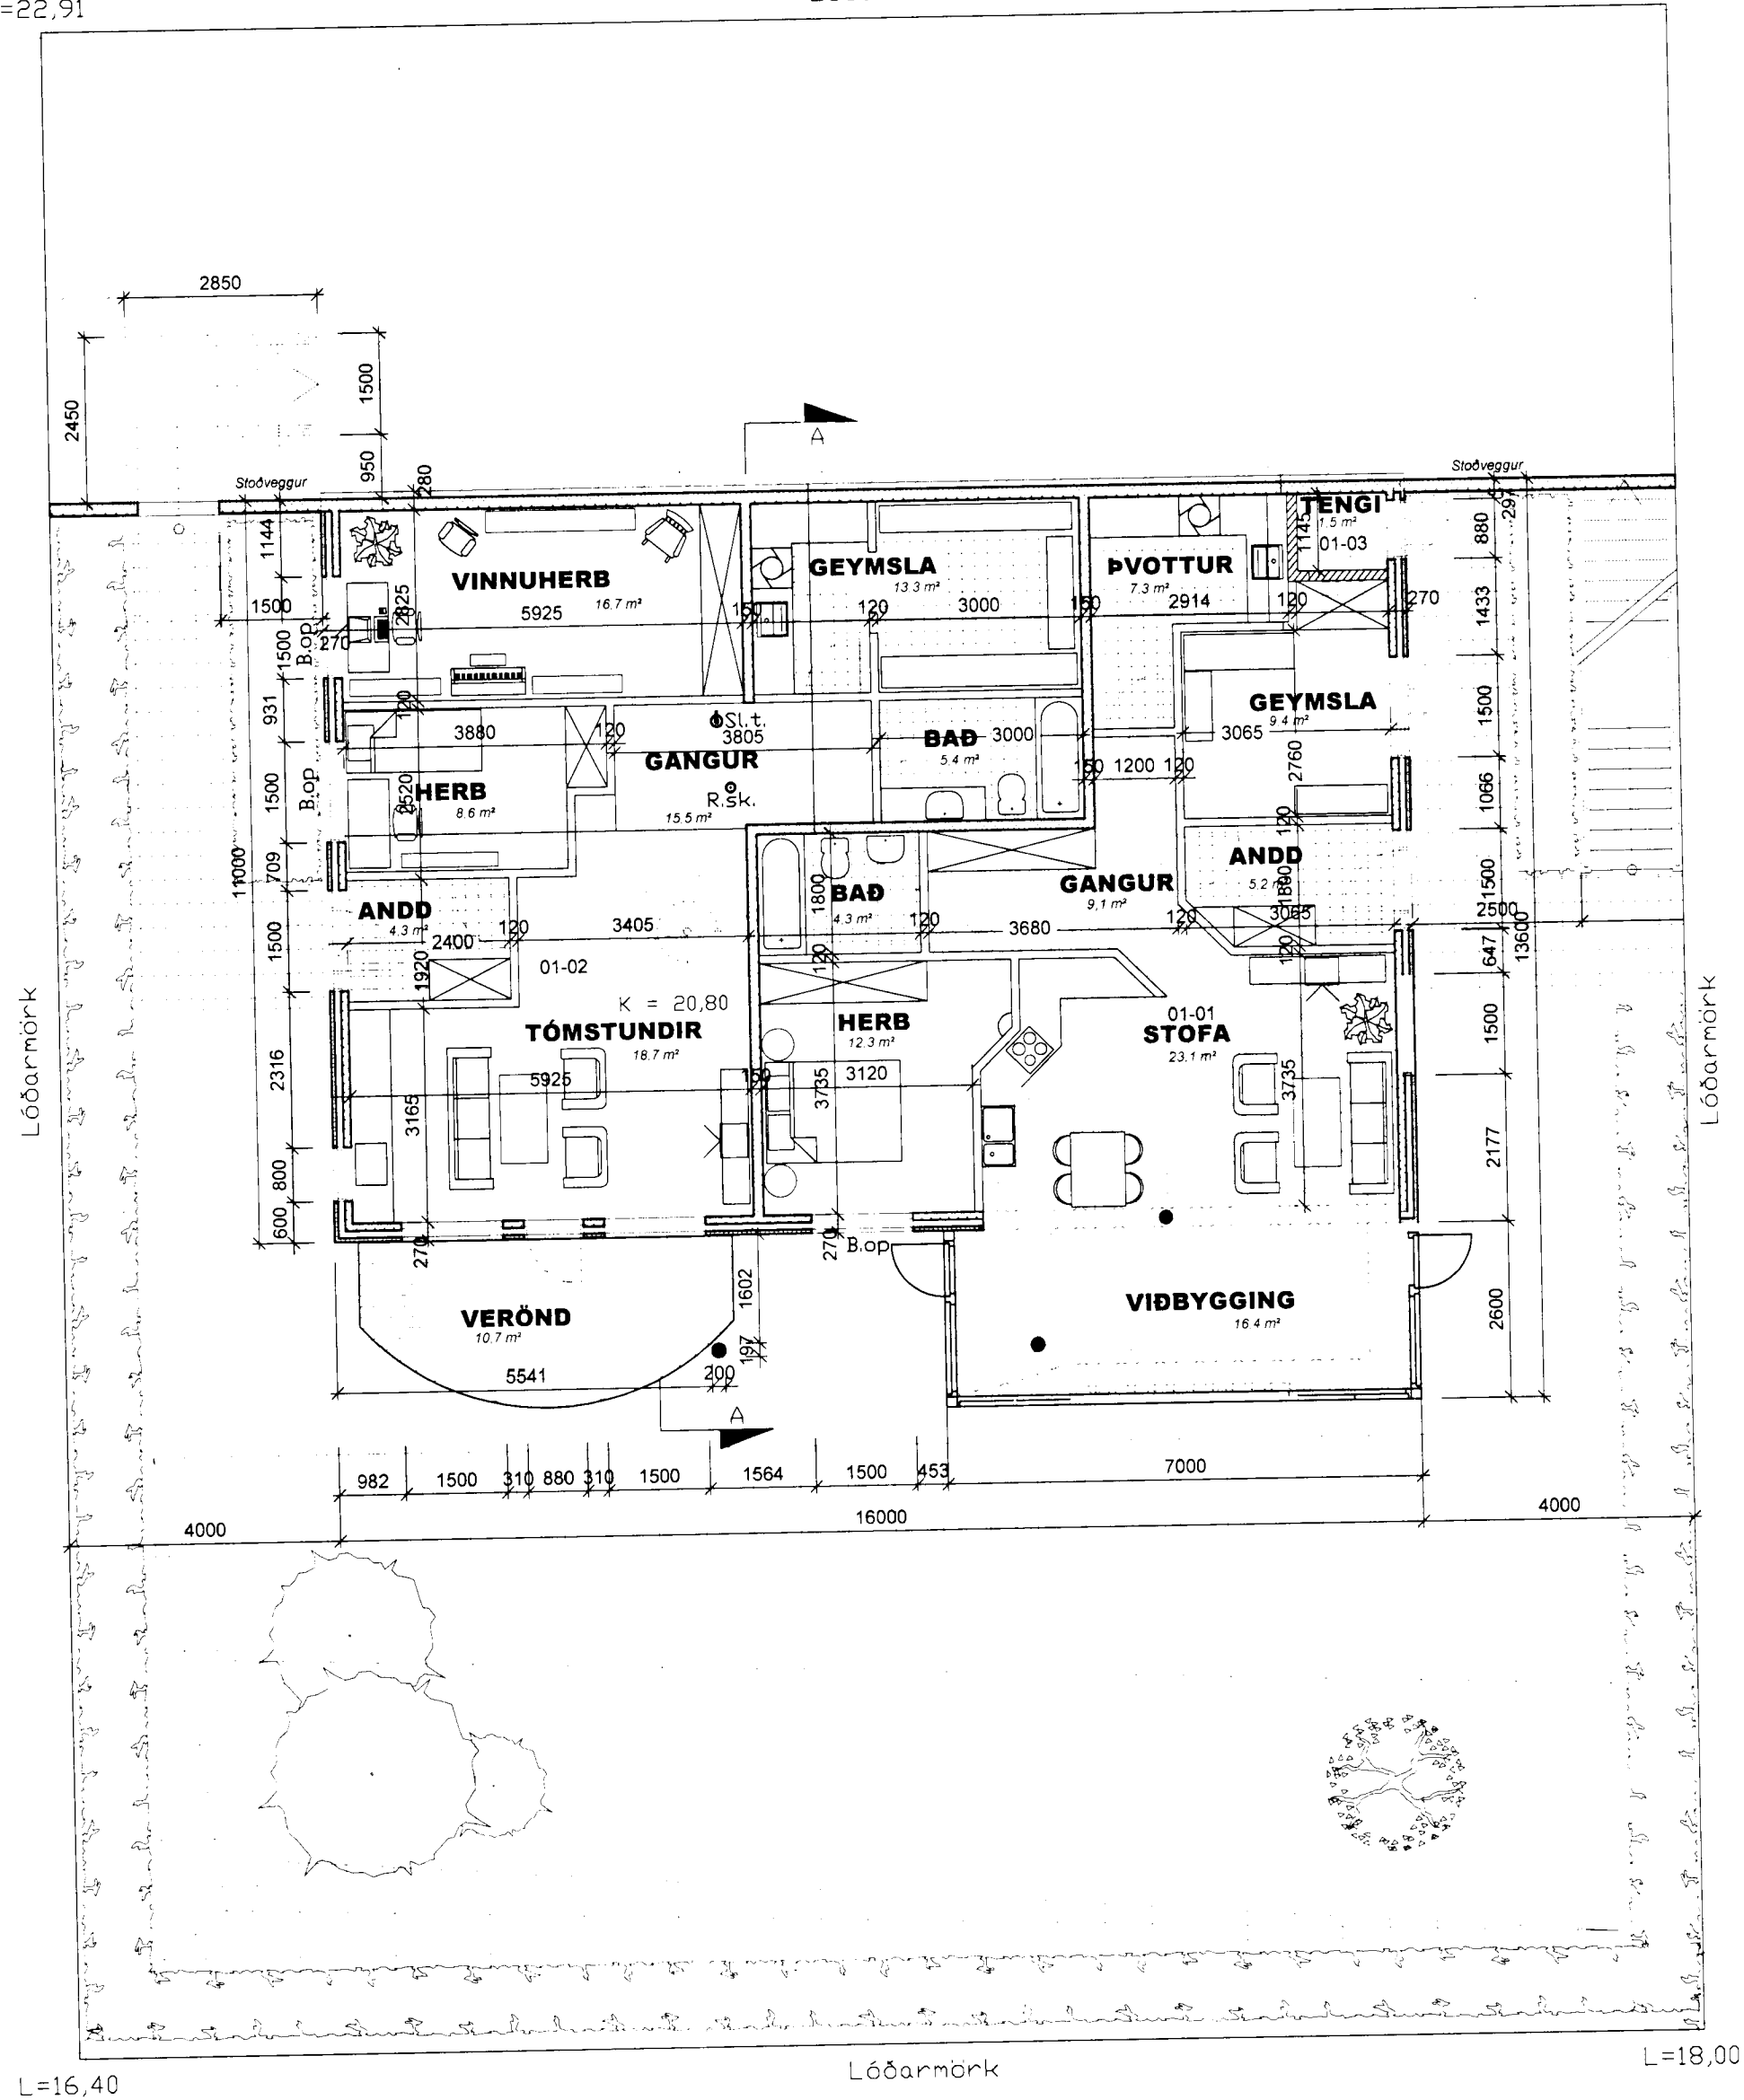


L=16,40

Löðarmörk

L=18,00

GRUNNMYND 1. HÆÐ

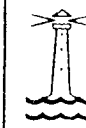Byggingarfulltrúi
samþykkir erindið.

24 NOV. 2004

Bent skal á að samþykkt þessi verður ekki virk fyrr en eftir þinglýsingu eignaskiptaskráningu innar og skráningu hennar hjá Eftirgátamáti ríkissmálaráðs.
Byggingarfulltrúinn í Hafnarfirði
F.h. Kristján Þórásson

ADALHÖNNUÐUR HÚSS ER JÓN GUÐMUNDSSON
ARKITEKT FAI.
KT:310551-3259.
HÚSIÐ VAR HANNAÐ 28.06.2001.
SÓLARK-ARKITEKTAR FENGU GÓÐFÚSLEGT LEYFI
TIL HÖNNUNAR Á VIÐBYGGINGU.

VERKLÝSING:
REYST VERÐUR VIÐBYGGING Á SUÐURHLIÐ HÚSS.
SÖKKLAR OG BOTNPLATA VERÐUR ÚR JÁRNBENTRI
STEINSTEYPU EINANGRAÐ UNDIR MED
PLASTEINANGRUN
GLUGGI VERÐUR SETTUR Á AUSTUR HLIÐ HÚSSINS

ÚTVEGGIR, ÞAK, GRIND OG GLUGGAR ERU ERU ÚR
PVC EFNI SAMANBER FRÁ GLUGGUM OG
GLERHÚSUM. UNDIR SVÖLUM VERÐUR EINANGARAÐ
100 MM EINANGRUN OG KLÆTT MED 40 MM
LAGNAGRIND OG 13 MM GIPS PLÖTUM.
GLER SEM MÆTIR SVÖLUM VERÐUR ÖRYGGISGLER.
GLER ER TVÖFALT K GLER
ALLT EFNI SKAL VERA VOTTAD.

Á AUSTURHLIÐ HÚSS VERÐUR BÆTT VIÐ GLUGGA

BRÚTTÓAUKNING HÚSS VEGNA VIÐBYGGINGAR ER
43,51 M²

— Góð hönnun er kjarni málsins —


Sigrún Óla

SUÐURHOLT 13, HFJ.

SÓLARK
ARKITEKTAR
HUGVERKSHÚS

SÓLSKÁLI
GRUNNMYND
KVARDI 1:100
DAGS. 28.06.01
BR.1.DAGS. 25.10.04
BR.2.DAGS. 12.11.04

TEIKN. 01

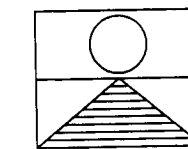

SIGRÚN ÓLADÓTTIR ARKITEKT FAI
MARGRÉT CASSARO BYGGINGAFRÆÐINGUR
110753-4119 / 590704-2020

REYKJAVÍKURVEGUR 66 220 HAFNARFJÖRÐUR
SÍMI 561 2707-861 2707 - FAX 561 2707
netfang - arkitektar@solark.is
neimasola - solark.is