




Samþykkt þann

02 JULI 2001

Byggingarfulltrúinn í Hafnarfirði
F.h. Kristján Þórarinnsson

VARDANDI EININGAR Í HÚSI:
Einingar skulu vottaðar sbr. ákvæði
í byggingarreglugerð og skal yfirlýsing
um það liggja fyrir hjá byggingarfull-
trúa áður en þær koma á byggingarstað.
Hús með einingum án vottunar
fá ekki fohheldisvottorð.

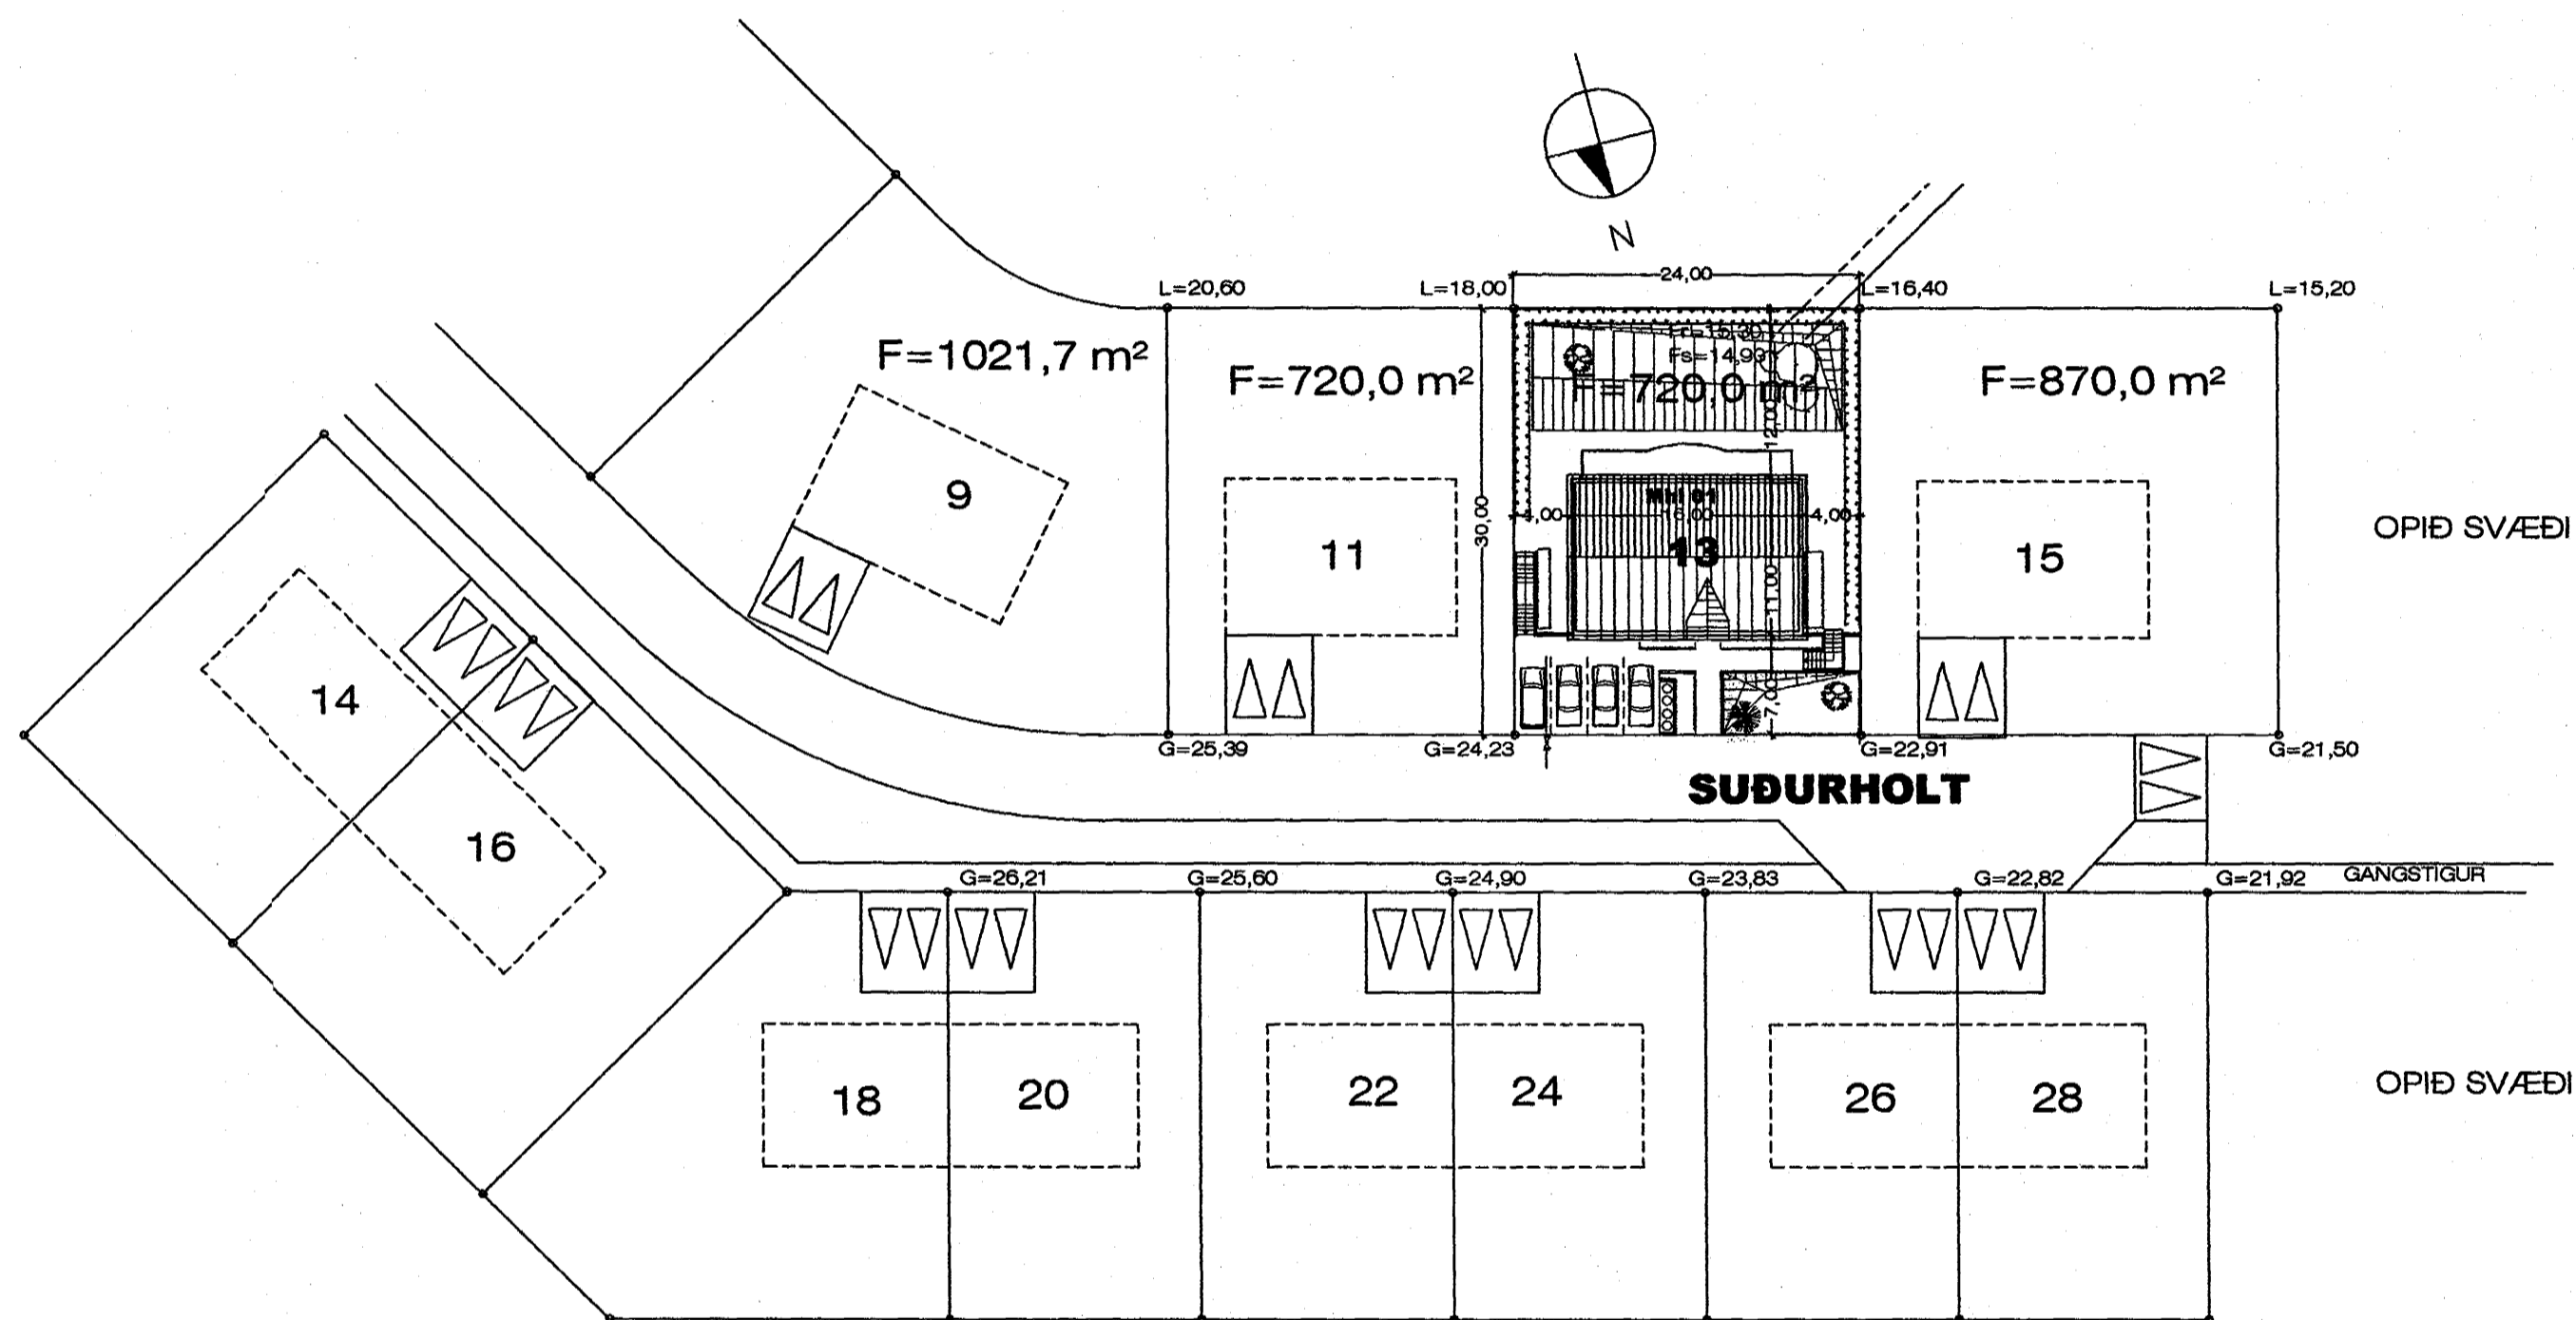

Afstöðumynd, 1:500

Suðurholt 13, Hafnarfirði

Suðurholt 13, Hafnarfirði

Afstöðumynd

VERK. NR. 247

DAGS. 28-06-2001

MÁL. 1:500

TEKN. NR. 01

BREYTT.

JÓN GUÐMUNDSSON ARKITEKT

Jón Guðmundsson

VINNUSTOFA SUÐURLANDSBRÁUT 16

REYKJAVÍK

SÍMI 552 5055

310551

3259