

VARDANDI Einingar í húsi:
Einingar skulu vottaðar sbr. ákvæði
í byggingarreglugerð og skal yfirlýsing
um það liggja fyrir hjá byggingarfull-
trúaðum en þar koma í byggingarstað.
Húsið með einingum án vottunar
fá ekki fúkheldisvottorð.

BYGGINGARLÝSING:

SÖKKLAR:

Sökkjar eru steinsteyptir á fyllingu, sjá teikn. verkfræðings.
Einangra skal niður á sökkulveggi 50 cm að innanverðu með
75 mm frauðplasti.

BOTNPLATA:

Botnplata er steinsteypt ofan á þjappaða fyllingu, sjá teikn.
verkfræðings.
Undir plötuna skal einangra með 75 mm þéttpressuðu
frauðplasti. Plötunum verða vélþússaðar.

ÚTVEGGIR:

Húsið er byggt upp úr steinsteyptum samlokueiningum, þar
sem 100 mm einagrun er milli eininga. Útveggir hússins
verða múrhúðaðir.

ÞAK:

Þakið er hefðbundið léttbyggt þak, klætt með aluzinki.
Sperrur 225 mm. Þak skal einangrað með 200 mm steinull.

KLÆÐNING:

Allar klæðningar í íbúðinni skulu að minnsta kosti vera í
flokki II. Klæðningar í bílgeymslu skulu vera í flokki I.

GLUGGAR:

Glugga skal smíða úr B-gagnfúavörðu timbri. Gler skal vera
tvöfalt k-gler.


EINANGRUNARGILDI (U-gildi):

Botnplata	0,3 W/m ² K
Steyptir útveggir	0,4 W/m ² K
Gluggar	2,0 W/m ² K
Hurðir	3,0 W/m ² K
Þak	0,2 W/m ² K

Húsið skal að öllu leyti byggt í samræmi við gildandi
reglugerðir.

Loftræsa skal öll gluggalaus rými.

Reykskynjurum og öðrum eldvarnarbúnaði í húsið skal komið
fyrir í samræmi við reglugerðir.

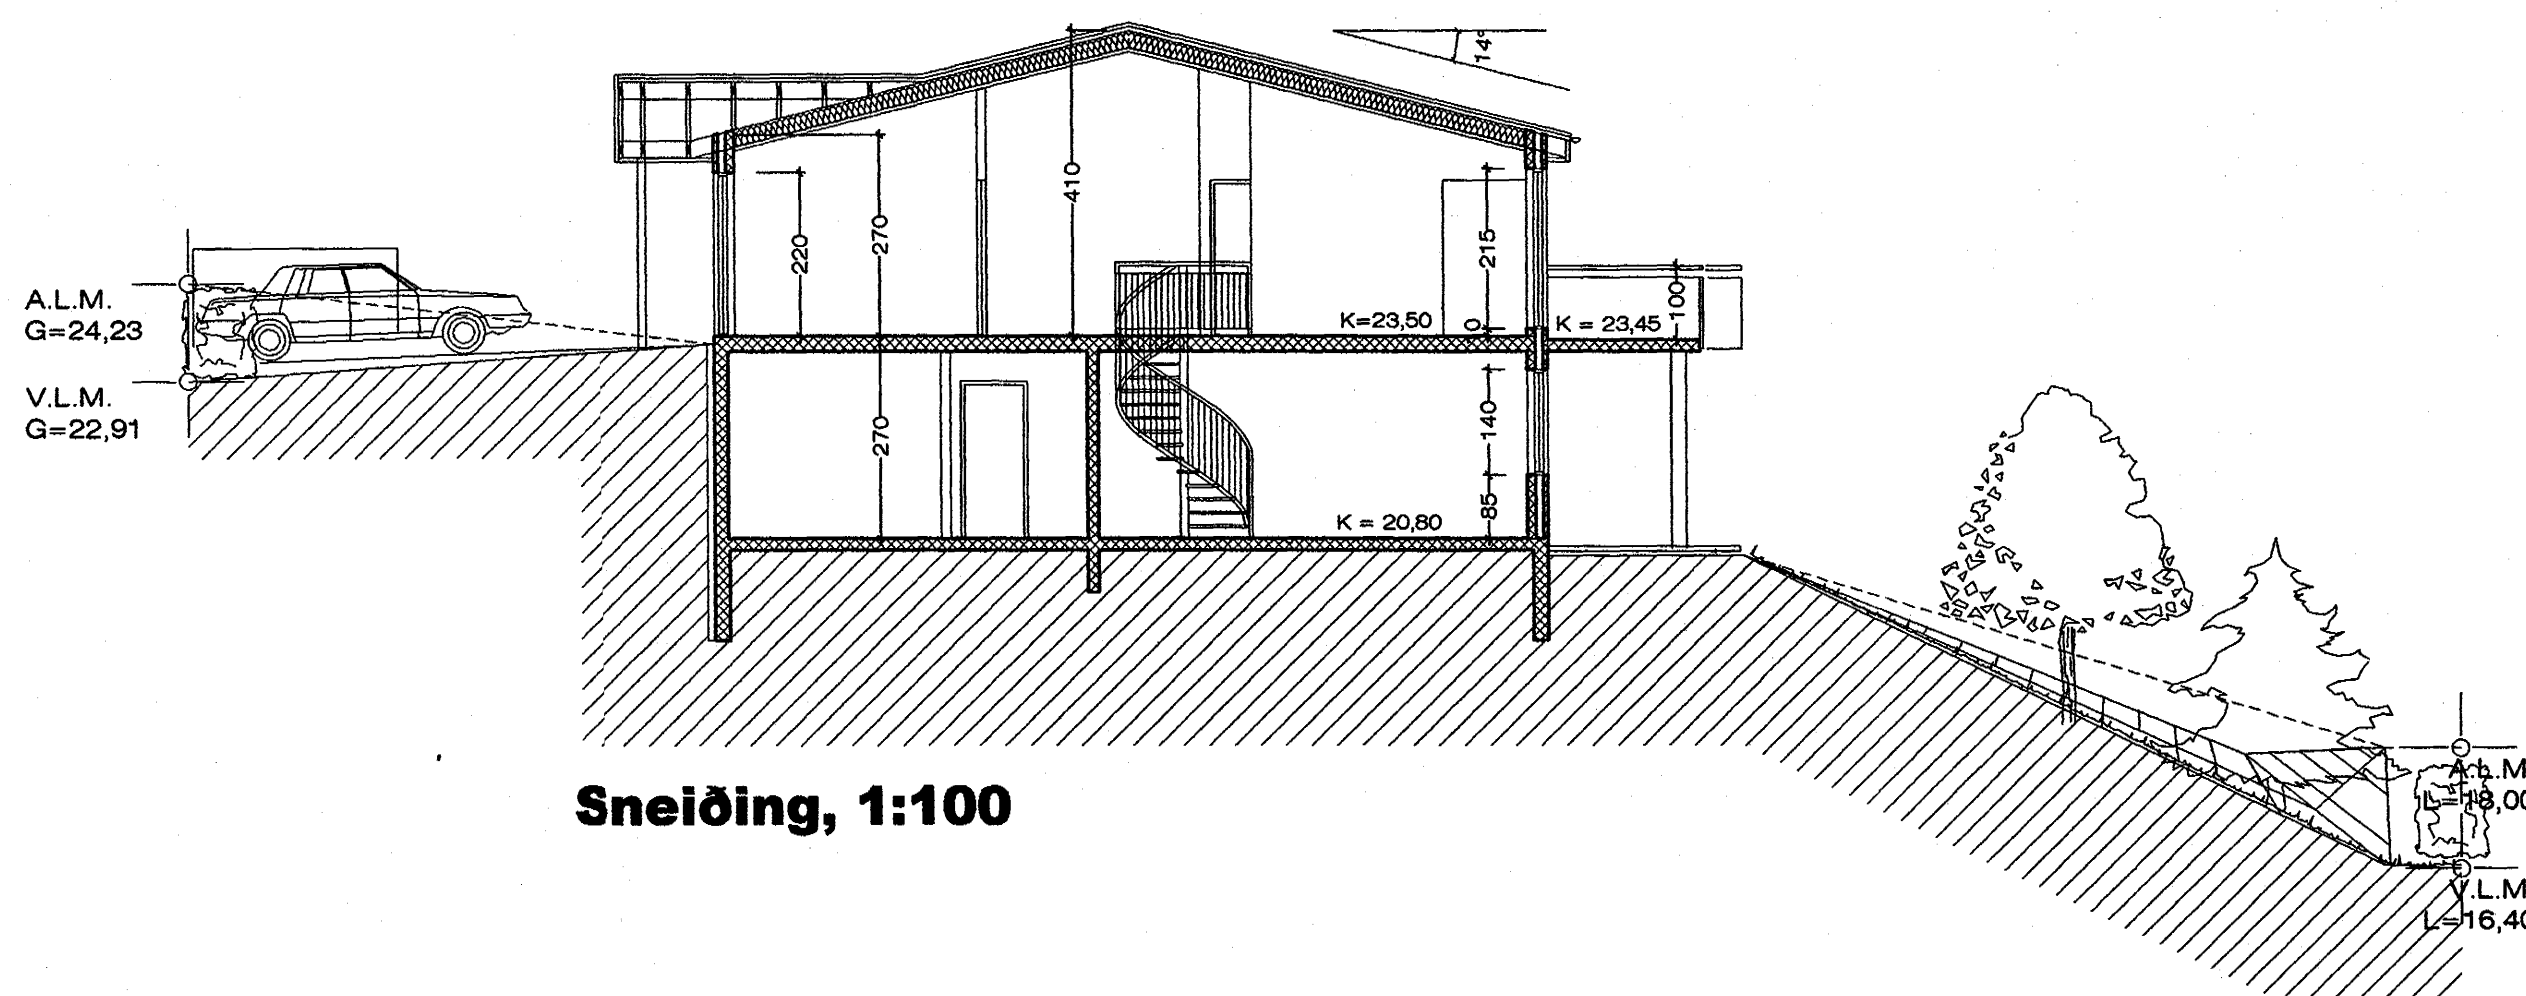

Sneiðing, 1:100

Suðurlholt 13, Hafnarfirði

Suðurlholt 13, Hafnarfirði

Sneiðing

VERK. NR. 247

DAGS. 28-06-2001

MÁL. 1:100

TEIKN. NR. 03

BREYTT.

JÓN GUÐMUNDSSON ARKITEKT

VINUSTOFA SUÐURLANDSBRAUT 16

REYKJAVÍK

SÍMI 552 5055