




Samþykkt þann


0 2 JULI 2001

Byggingafultrúinn í Hafnarfirði
F.h. Kristján Þórarinnsson

VARÐANDI EINGAR Í HÚSI:
Einingar skulu vottadar sbr. ákvæði
í byggingarreglugerð og skal yfirlýsing
um það liggja fyrir hjá byggingarfull-
trúa áður en þær koma á byggingarstað.
Hús með einingum án vottunar
fá ekki fskheldisvottorð.

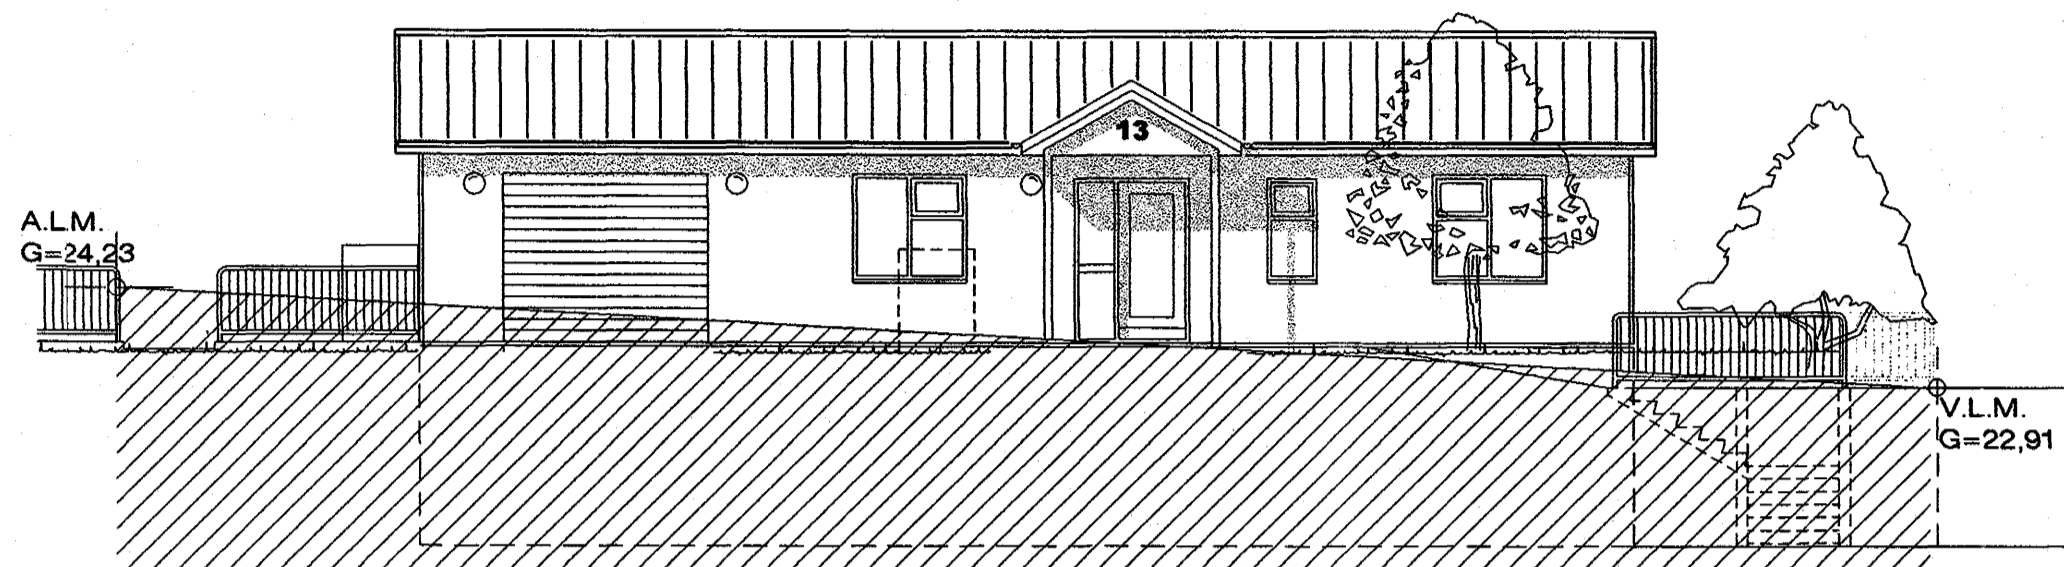

Útlit Norður, 1:100

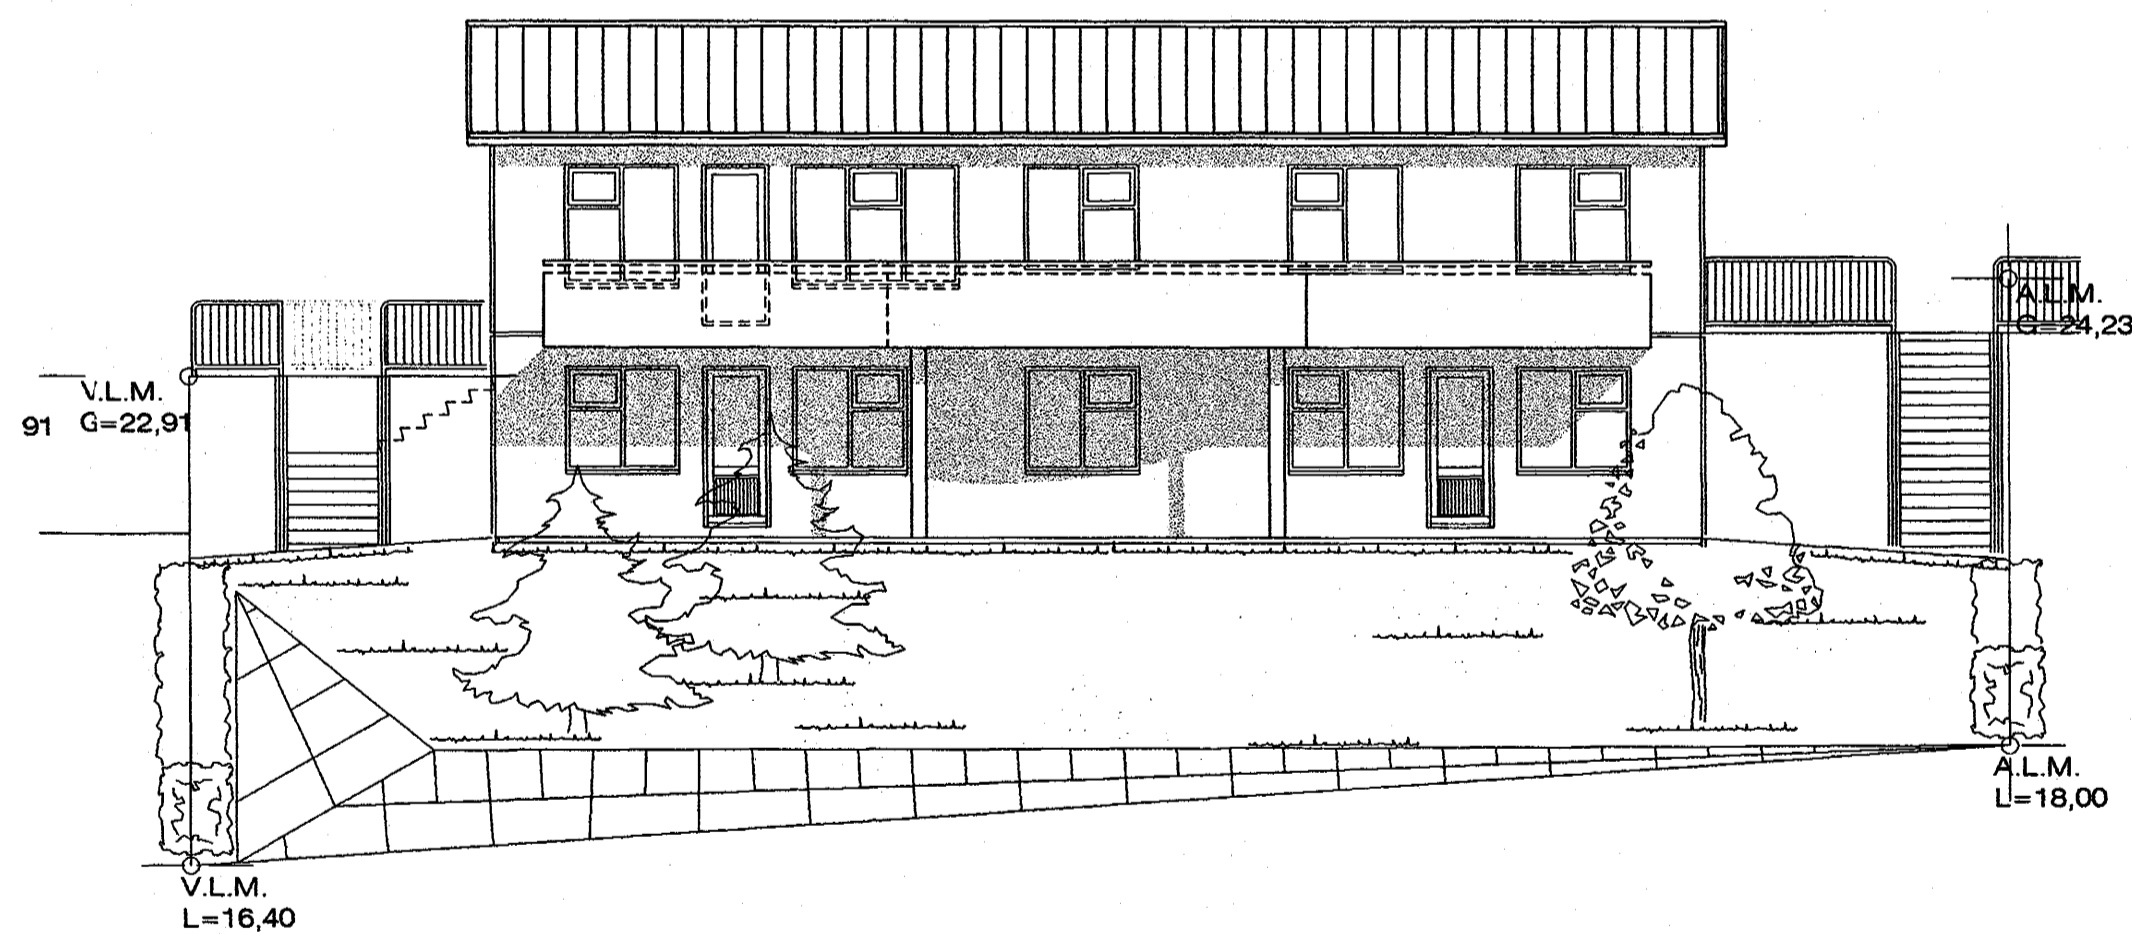

Útlit Suður, 1:100

Suðurholt 13, Hafnarfirði

Suðurholt 13, Hafnarfirði

Útlit

VERK NR. 247

DAGS. 28-06-2001 MÁL 1:100

TEIKN. NR. 04

BREYTT.

JÓN GUÐMUNDSSON ARKITEKT

VINNUSTOFA SUÐURLANDSBRÁUT 16 REYKJAVÍK

SÍMI 552 5055

28.06.2001