




Samþykkt þann


02 JULI 2001

Byggingafultrúinn í Hafnarfirði
F.h. Kristján Þórarinnsson

VARÐANDI EININGAR Í HÚSI:
Einingar skulu vottaðar sbr. ákvæði
í byggingarreglugerð og skal yfirlýsing
um það liggja fyrir hjá byggingarfull-
trúa áður en þær koma á byggingarstað.
Hús með einingum án vottunar
fá ekki foheldisvottorð.

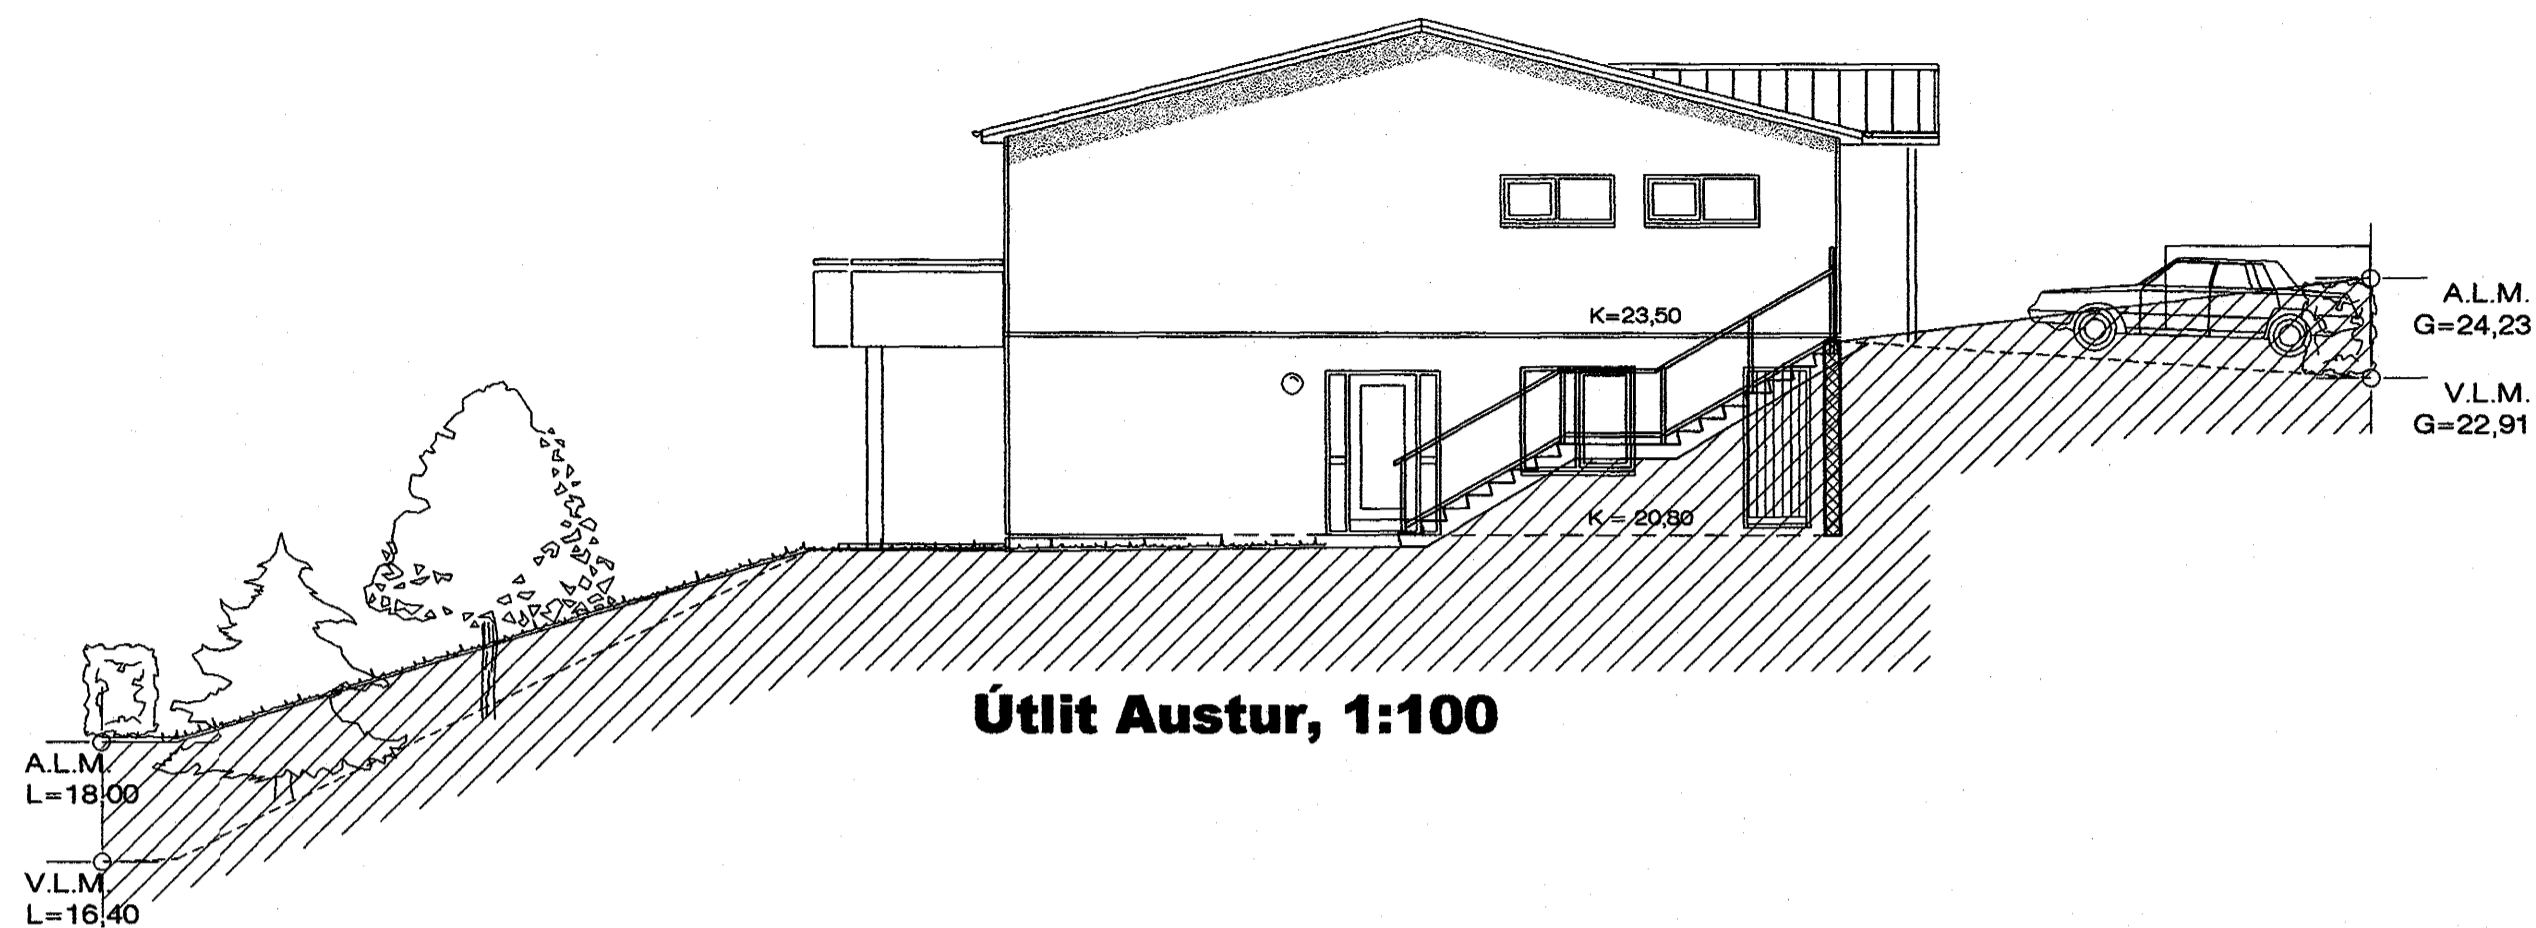

Útlit Austur, 1:100

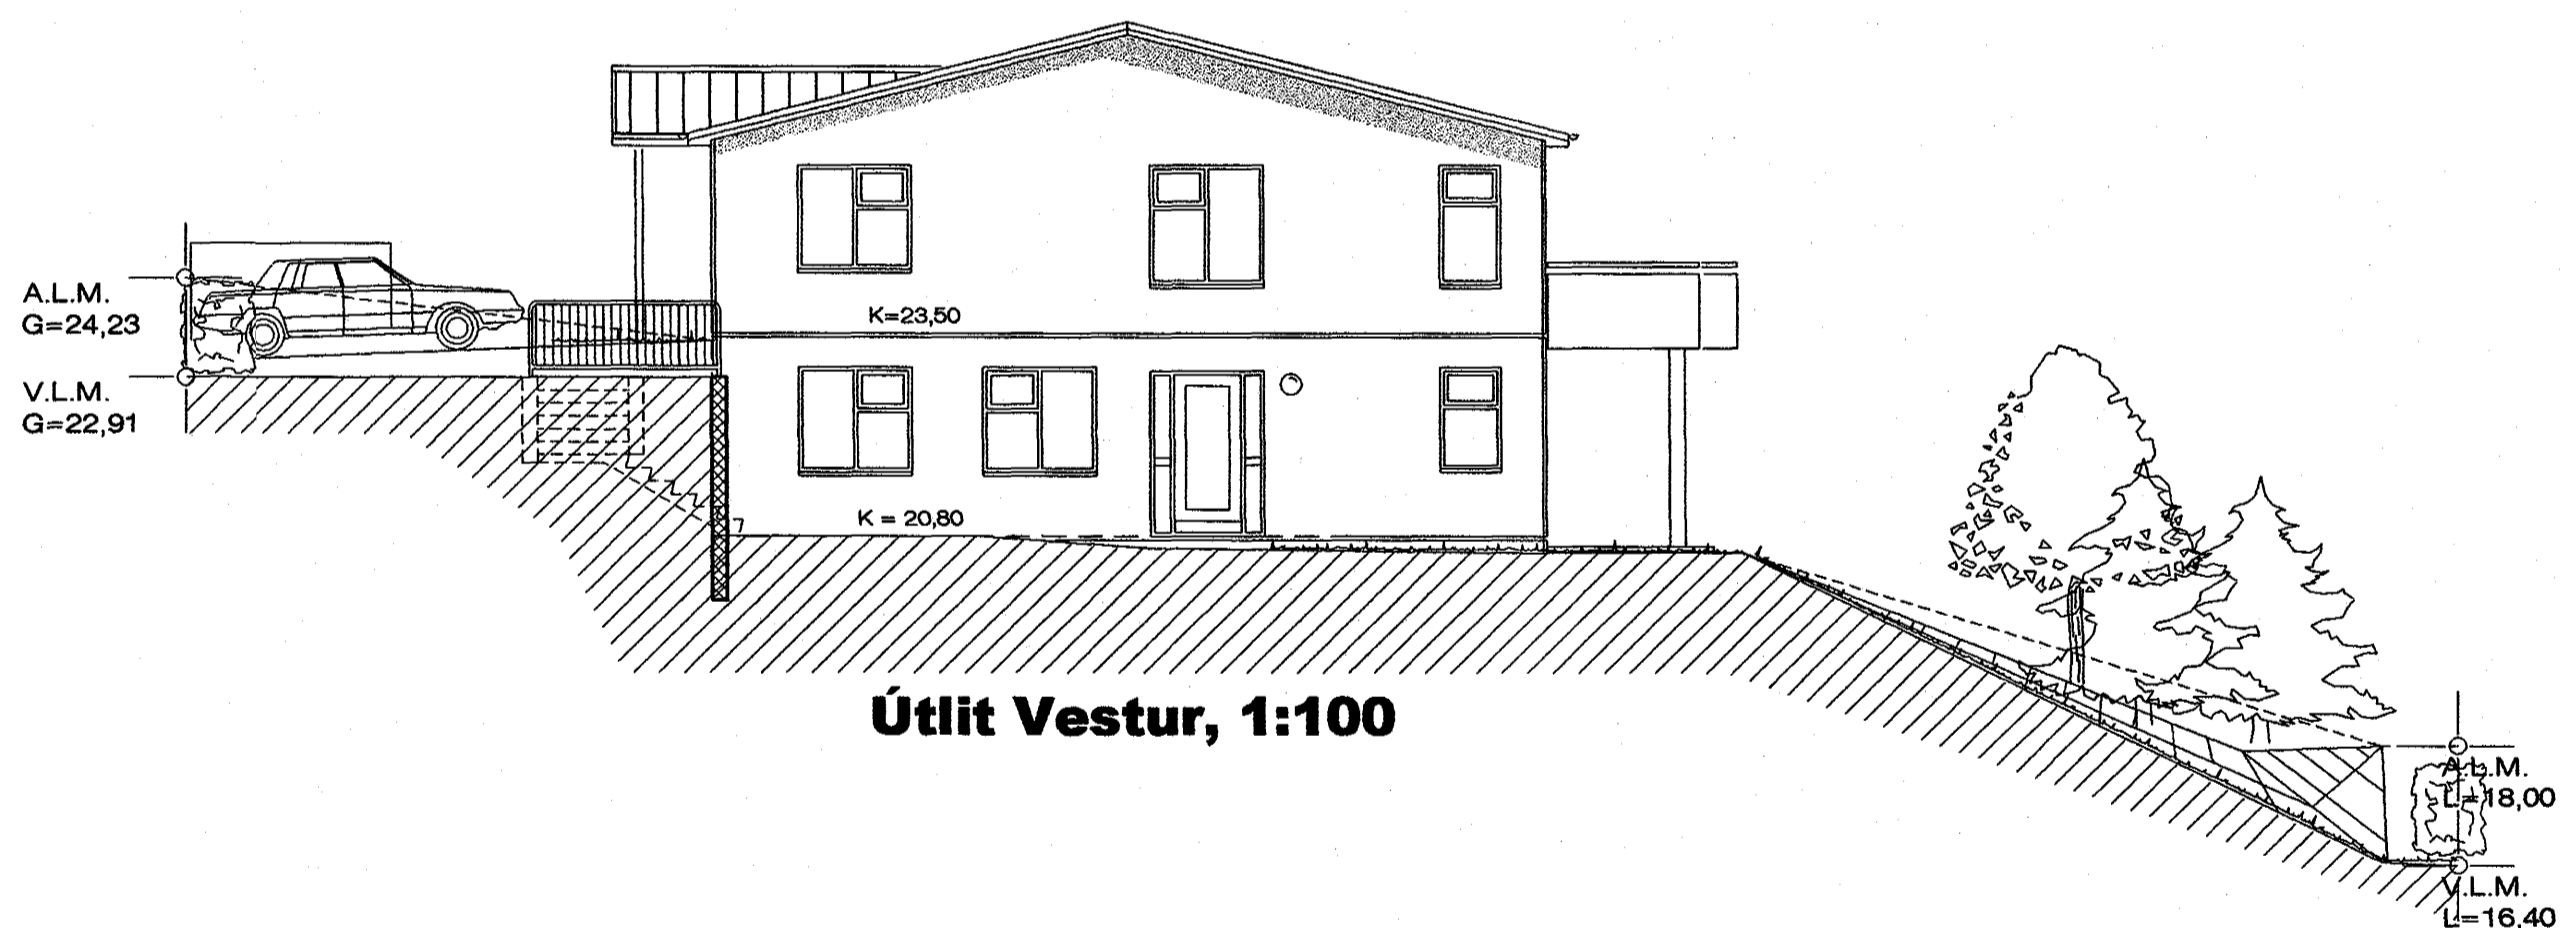

Útlit Vestur, 1:100

Suðurlholt 13, Hafnarfirði

Suðurlholt 13, Hafnarfirði

Útlit

VERK. NR. 247

DAGS. 28-06-2001 MÁL. 1:100

TEIKN. NR. 05

BREYTT.

JÓN GUÐMUNDSSON ARKITEKT

VINNUSTOFA SUÐURLANDSBRÁUT 16 REYKJAVÍK

SÍMI 552 5055

KT 310551
3269