




SNID Í STEYPUMÓT

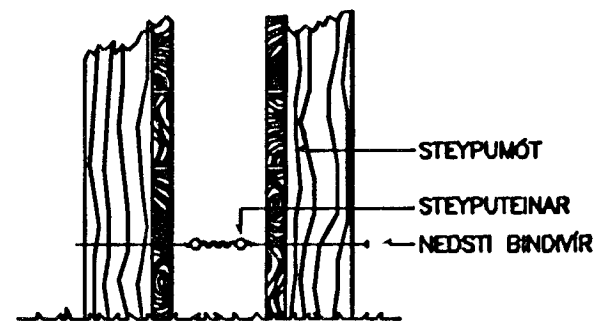


FRÁGANGUR Á SAMTENGINGUM STEYPUENA FYRIR SÖKKULSKAUT

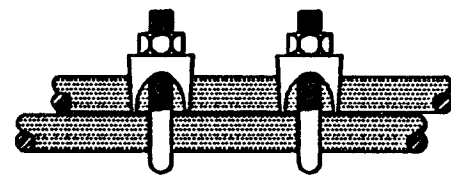


TENGJA SKAL SAMAN NEDSTU JÁRN Í SÖKKULVEGGJUM OG TAKA JÁRN UPP Í TENGIKASSA Í BÍLGEYMSLU

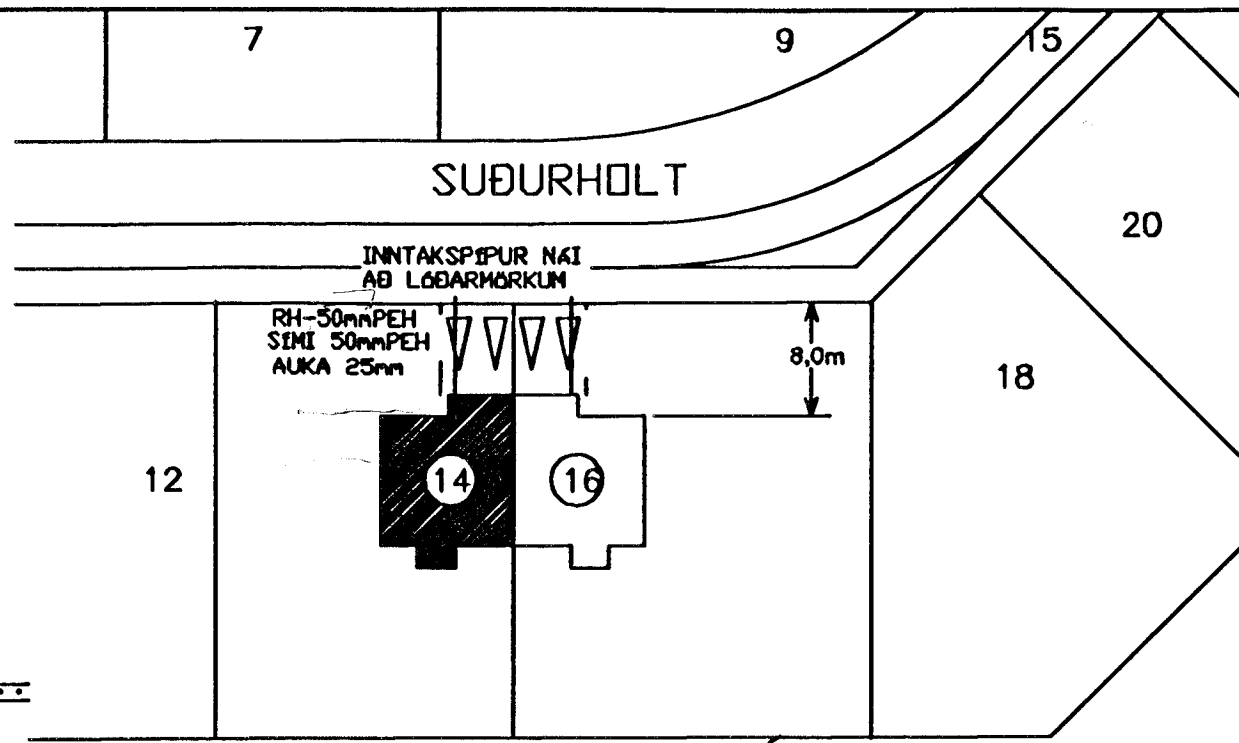



lantiðk samþykkt 1815 1498  
f.h. RAFFVEITU HAFNARFIJÐAR  
Birgir Dagbjart.

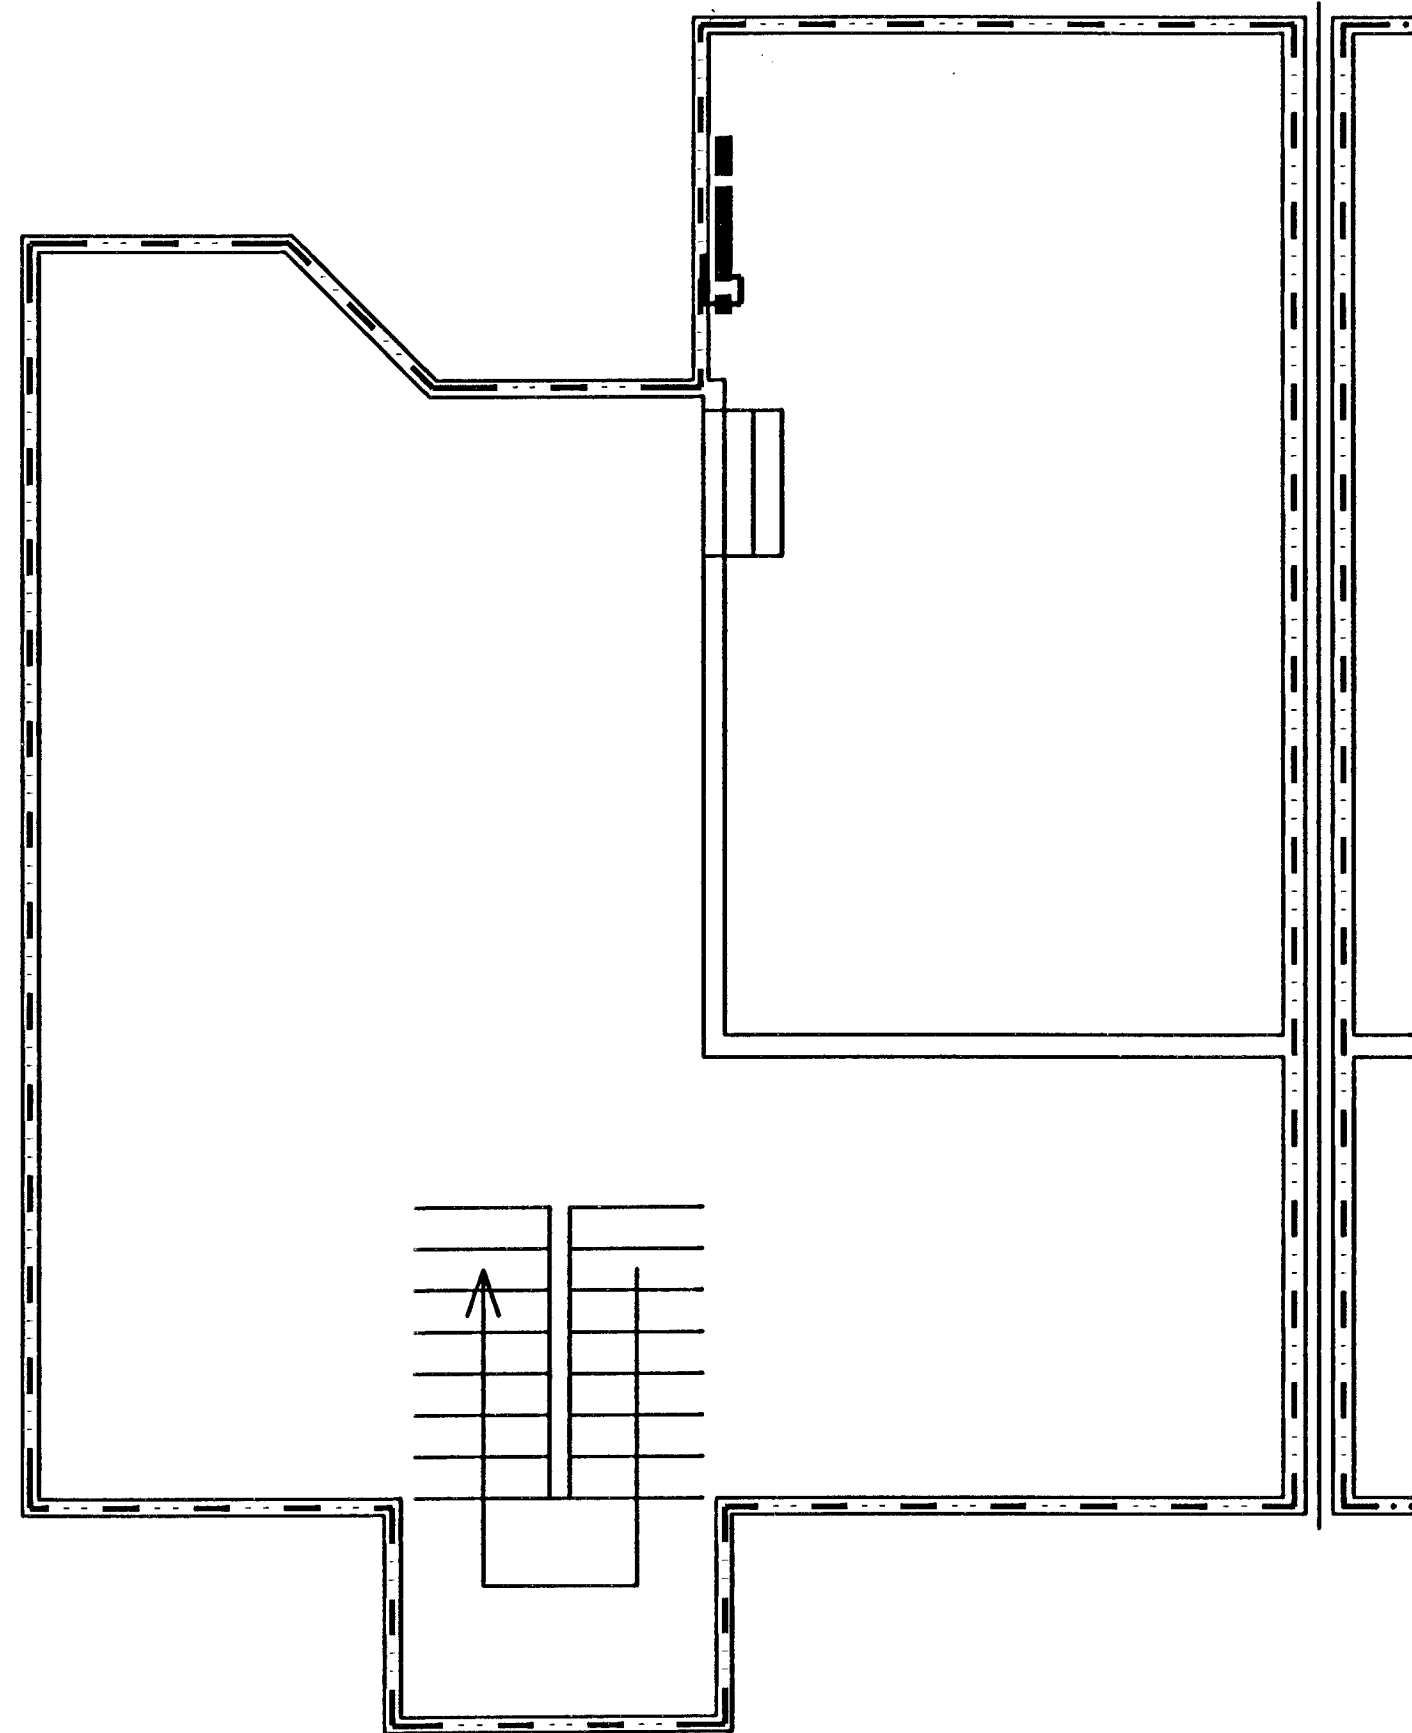

AFSTÖÐUMYND M=1:500

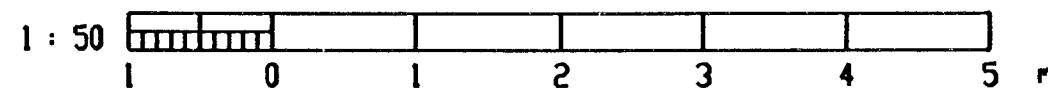

HÚSVEITA TENGIST Á FASA S.

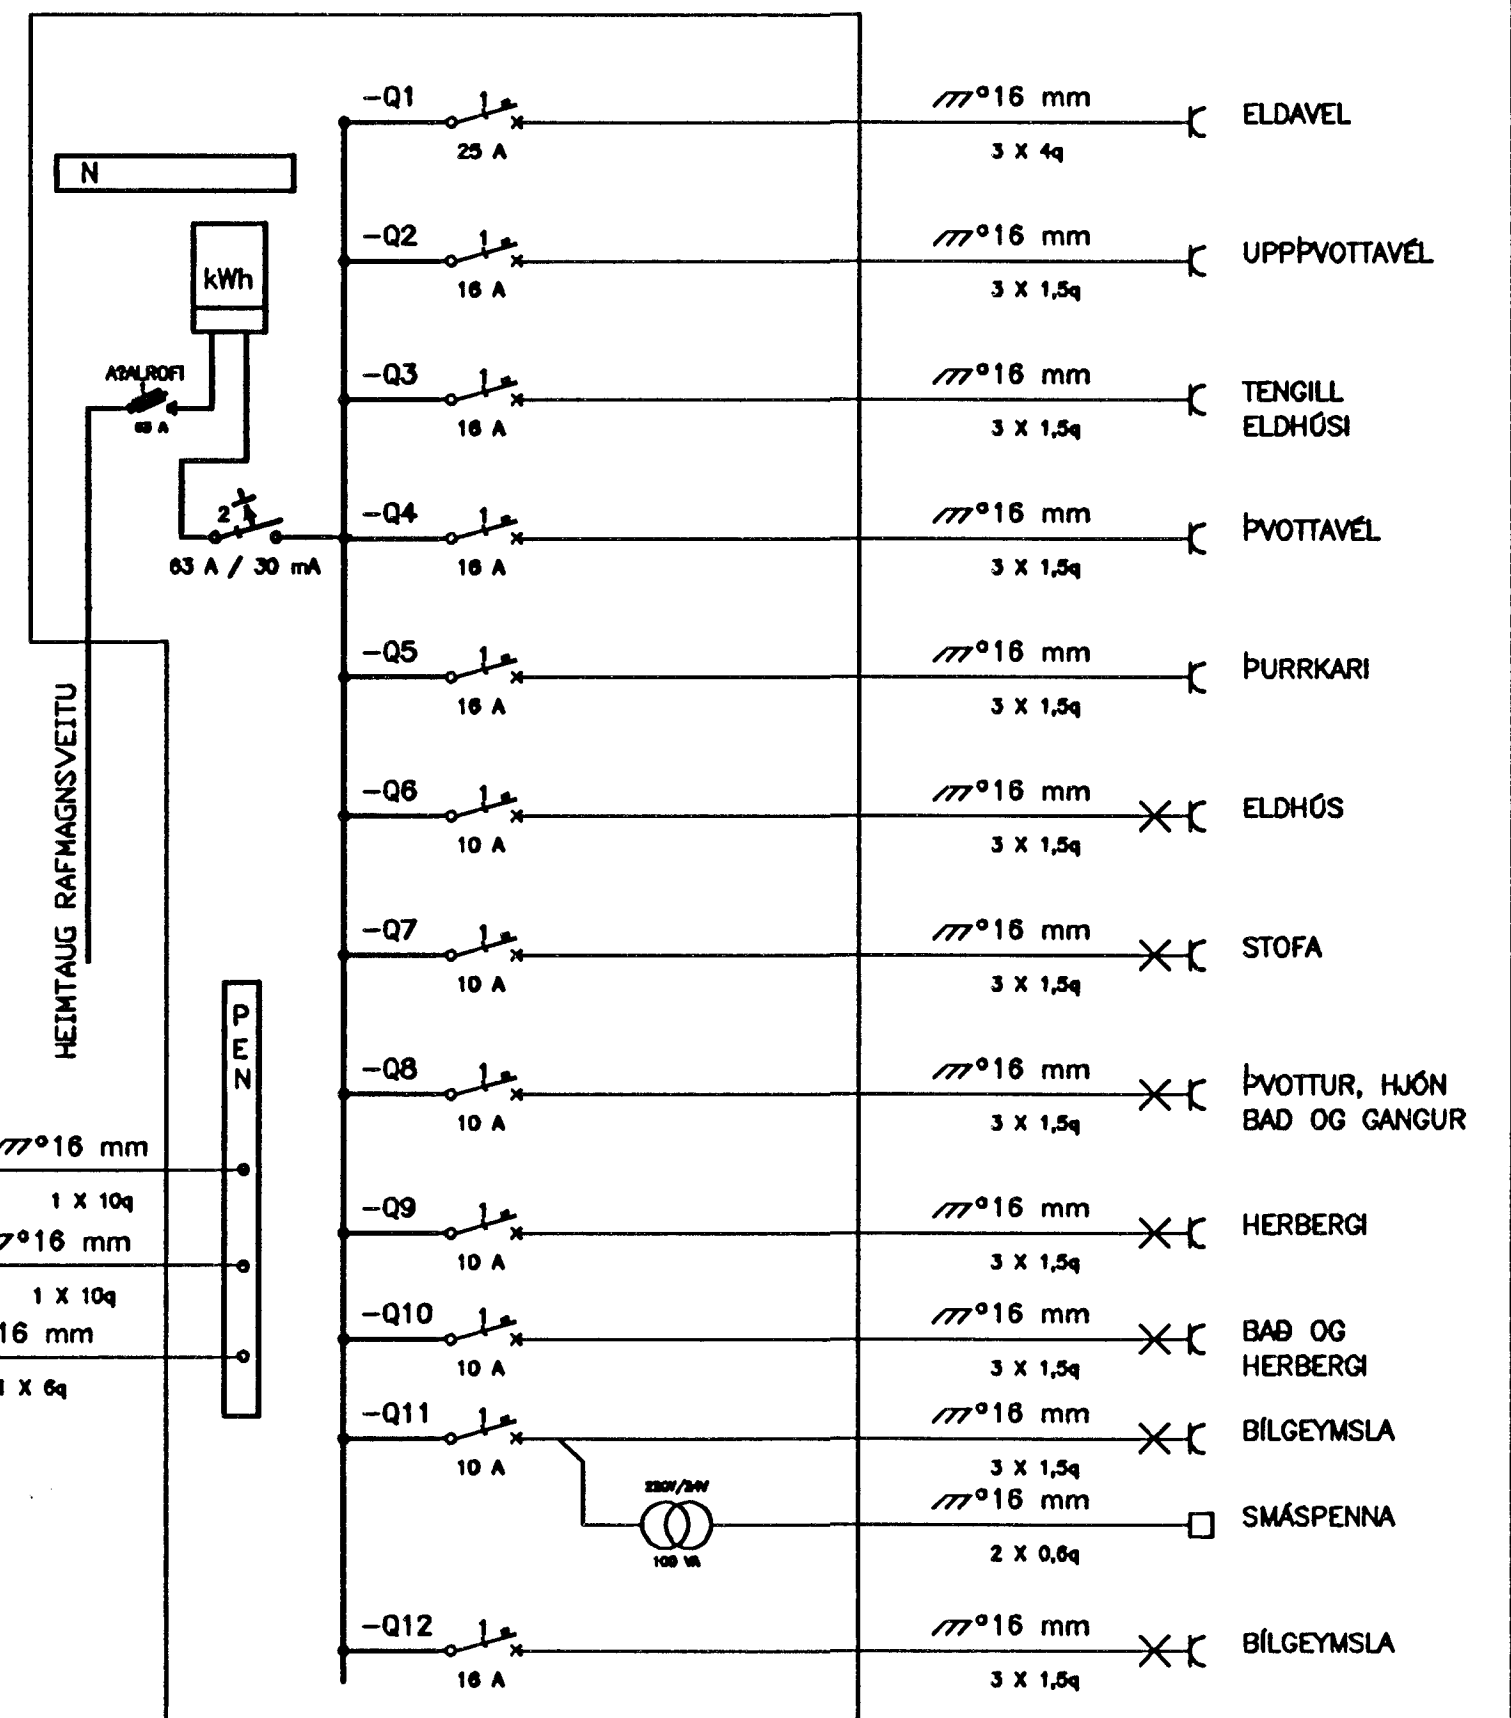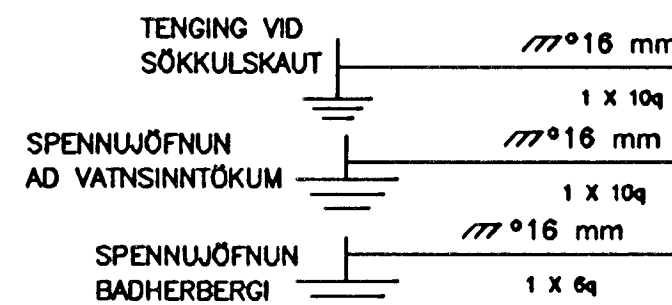

Eyjóldur Jóhannsson

UTG.	DAGS.	TEIKN.	BREYTT	YFIRF.	SAMÞ.

HANND.	EYJÓLFUR
TEIKN.	EYJÓLFUR
YFIRF.	
SAMÞ.	
DAGS.	FEB.'98
VERNR.	
TEIKN. NR.	1

**umsjá ehf**  
VERKFRÉDISTOFA  
DALSHRAN 13  
220 HAFNARFJÖRÐUR  
SÍM 565 5070  
FAX 566 5071

SUDURHOLT 14 HAFNARF.  
RAFLAGNIR  
EINLÍNUM, SÖKKULSKAUT, AFSTADA  
UTG.

34/9