


Grunnmynd sökkla 1:50

Steypa að útlöfti skal uppfylla eftirfarandi:
 Sementsmagn a.m.k. 300kg í rúmmeter steypu.
 V/S minni en 0.55. Lofttínnihald a.m.k. 5%.

Burðarvirki timbur a.m.k. K18 skv. íS DS 413 og burðarvirki stál Fe 360 skv. íS DS 412.
 Heilkleða skal þak með 1"x6" og negla með 3x3" galv. í hverja sperru.
 Bærujárn skal negla með 43/75 kambösum. Negla skal í hverja báru við þakbrún en annars skal negla í aðra hverja báru. Naglaraddir skulu vera með 60cm millibili.
 Hliðra skal neglingu við þakbrún þannig að hún lenda í sitthvoru borðinu.
 Allar ónefndar sperrur eru 2"x3".
 Öflara skal loftun í þakið og við þakant skv. telkn. arkitekts

Skýringar

Steypa S200 í sökklum, botnplötu en annars S250
 Stál KS50 en lykkjur og vinklar KS50S.
 Göt í sökkla skal gera skv. frárennslistekningu.
 Kringum öll op skal setja 2K12 sem ná a.m.k. 60cm útfyrir
 brún ops. Sama gildir fyrir veggenda.
 Sökkla standi á klöpp með leyflegt álag 1.0MN/m2.
 Fari hæð sökkla yfir 1.4m þá skal benda þá með einfaldri grind K10c/c300.
 Tengja skal liggjandi járn í sökkli skv. ákveðum Rafragnsveitunum.
 Í botnplötu má nota mottu K131 í stað K10c/c300.
 Ötveggir eru steyptir í einangrunarmót "plastkubba" frá Viking hf. eða BYK6.
 Einangrunarmótin eru úr þenjónlegu Polystyren, tregtendrandi, með rúmpýngd=30kg/m3.
 Einangrunarmótin skal loka af með mürkleöngingum sem fyrst eða ekki seinna en 50 dögum eftir að mótin koma út í sólangeistara.
 Ef ekki tekst að mürkleða innan 50 daga, byrjar sólangeistlinn að brjóta einangruna niður og myndast þá sleip filma á mótin sem þarf að raspa af áður en mürkleöngingunni er komið fyrir.
 Vanda skal sérstaklega mürkleönginguna utan á húsið.
 Þar sem einangrunarmótin koma að jarðvegi, þarf að verja mótin með plastdúk "takkadúk", og á þetta bæði við vegg og jarðvegi og sökkla.

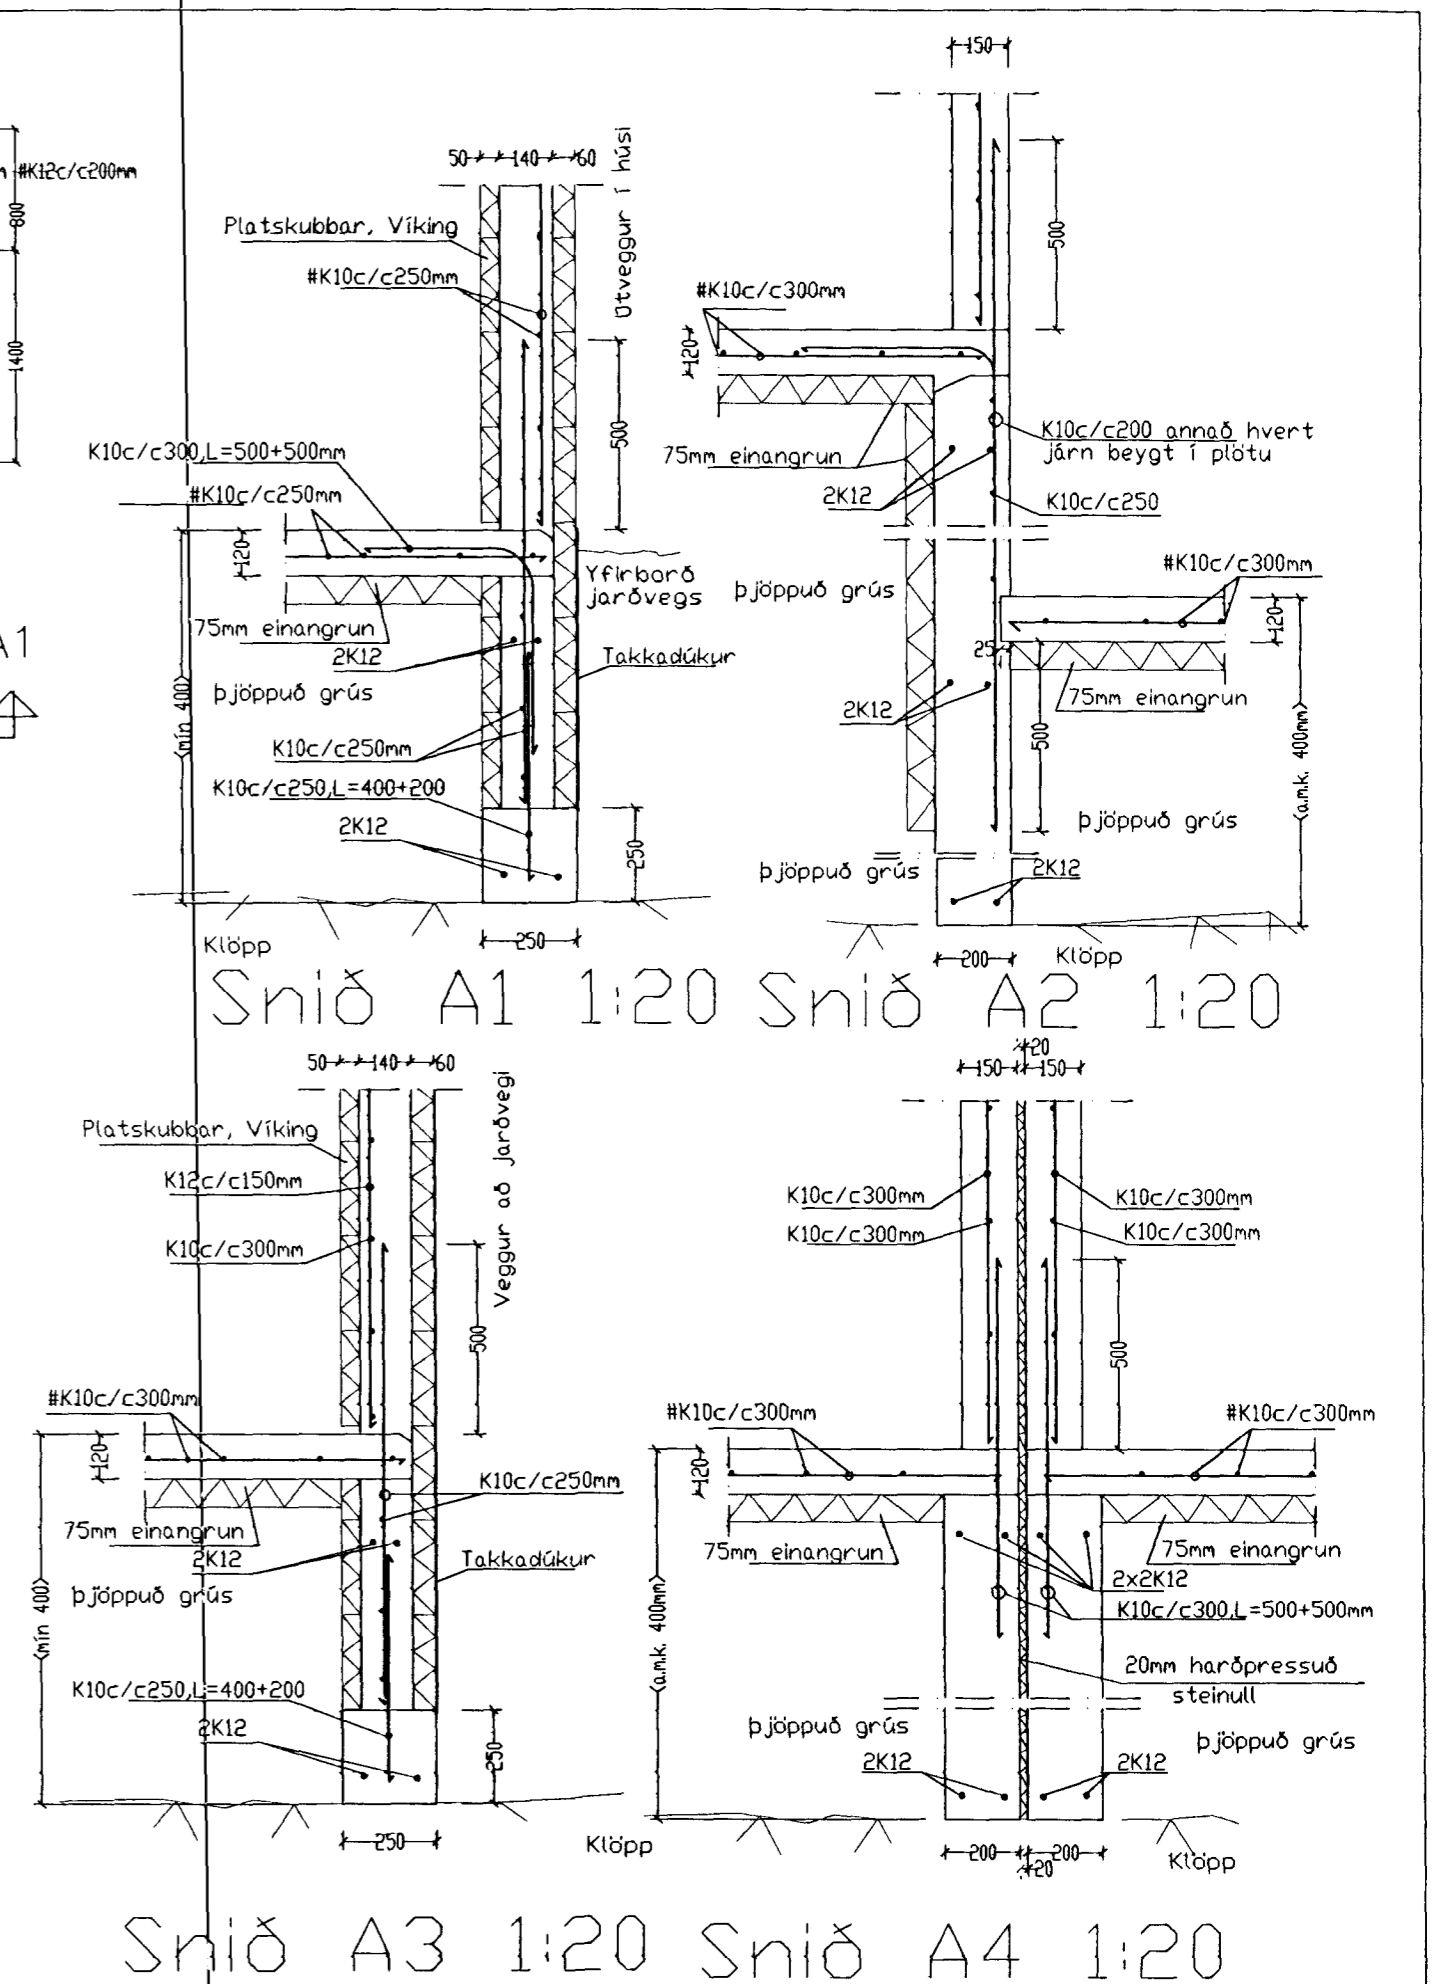

Snið A1 1:20 Snið A2 1:20

Snið A3 1:20 Snið A4 1:20

Býggingafræðingur
 Afgreitt þann
 30 APR 1998
 Sigurbjartur Halldórsson

Breytingar			Suðurholt 14 og 16 Hafnarfirði
Nr.	Dags.	Nafn	
			Tæknibjónusta Bjarna Árnasonar ehf. <i>Bjarni Árnason</i>
			Sniðjuvegi 11 sí 564 2260 faxi 564 4681
			Grunnmynd sökkla og snið
			Mkv. 1:50/20
			Nr. 1B
			Dags. 08.12.97
			kt.:290461-4489