
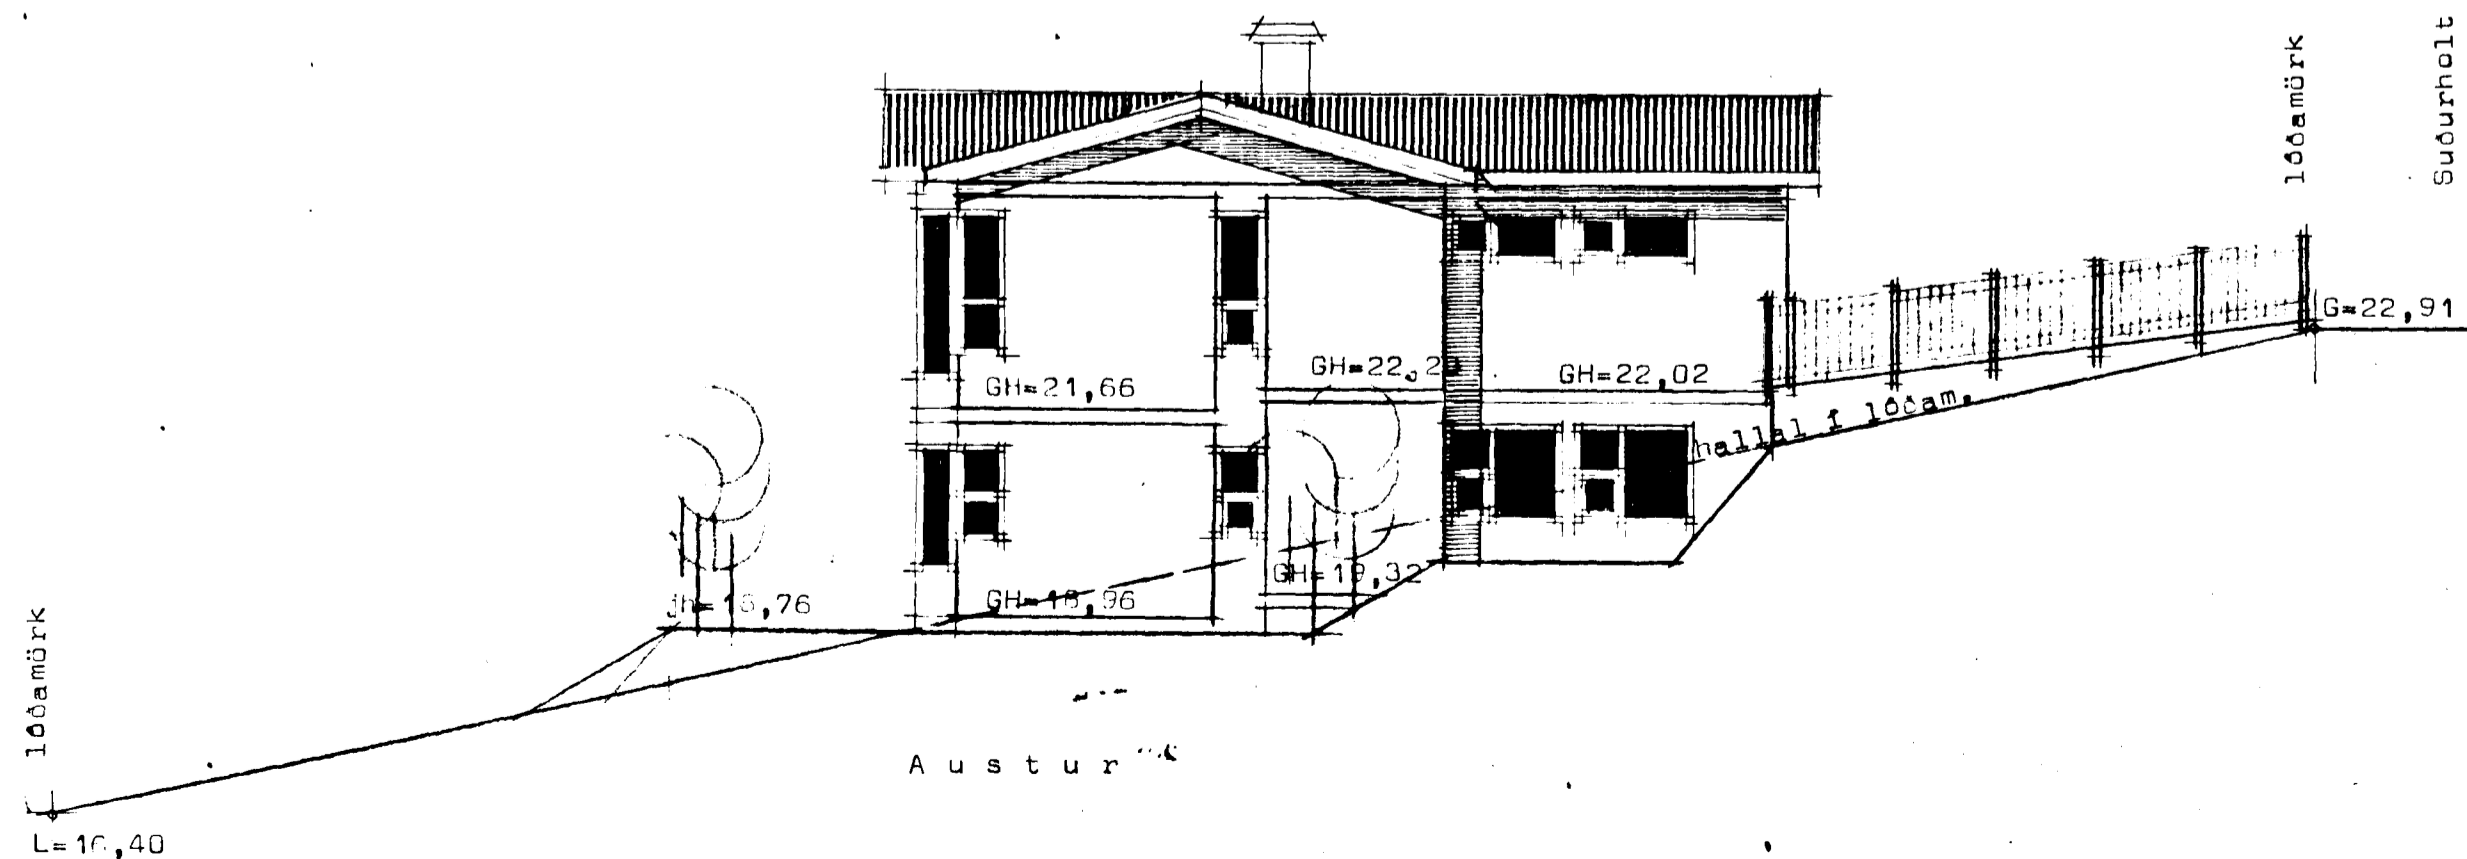
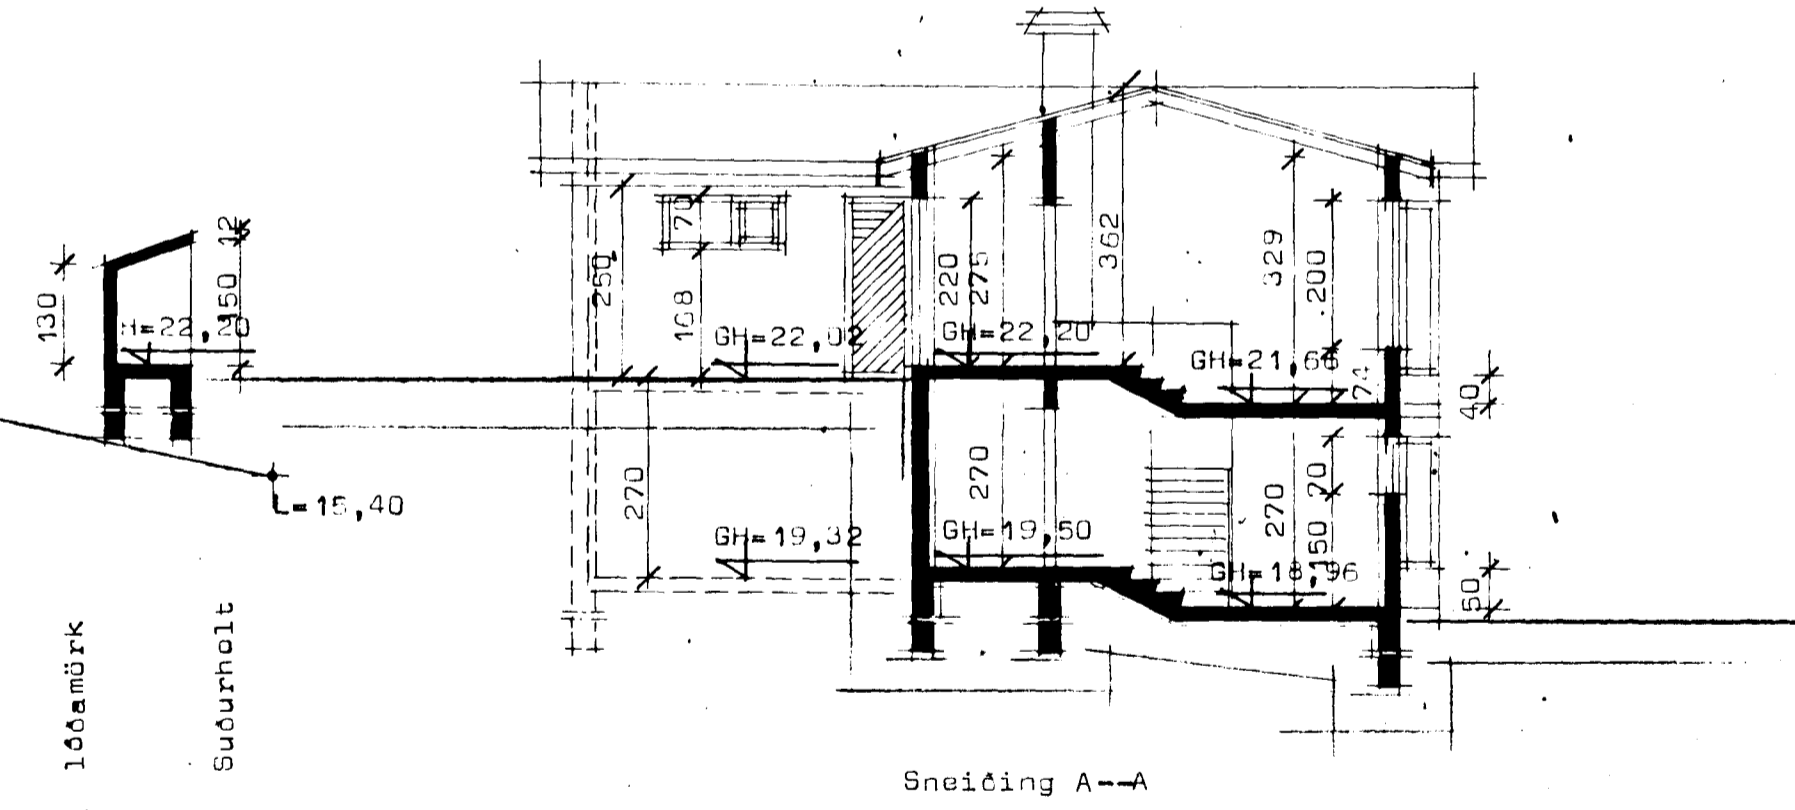
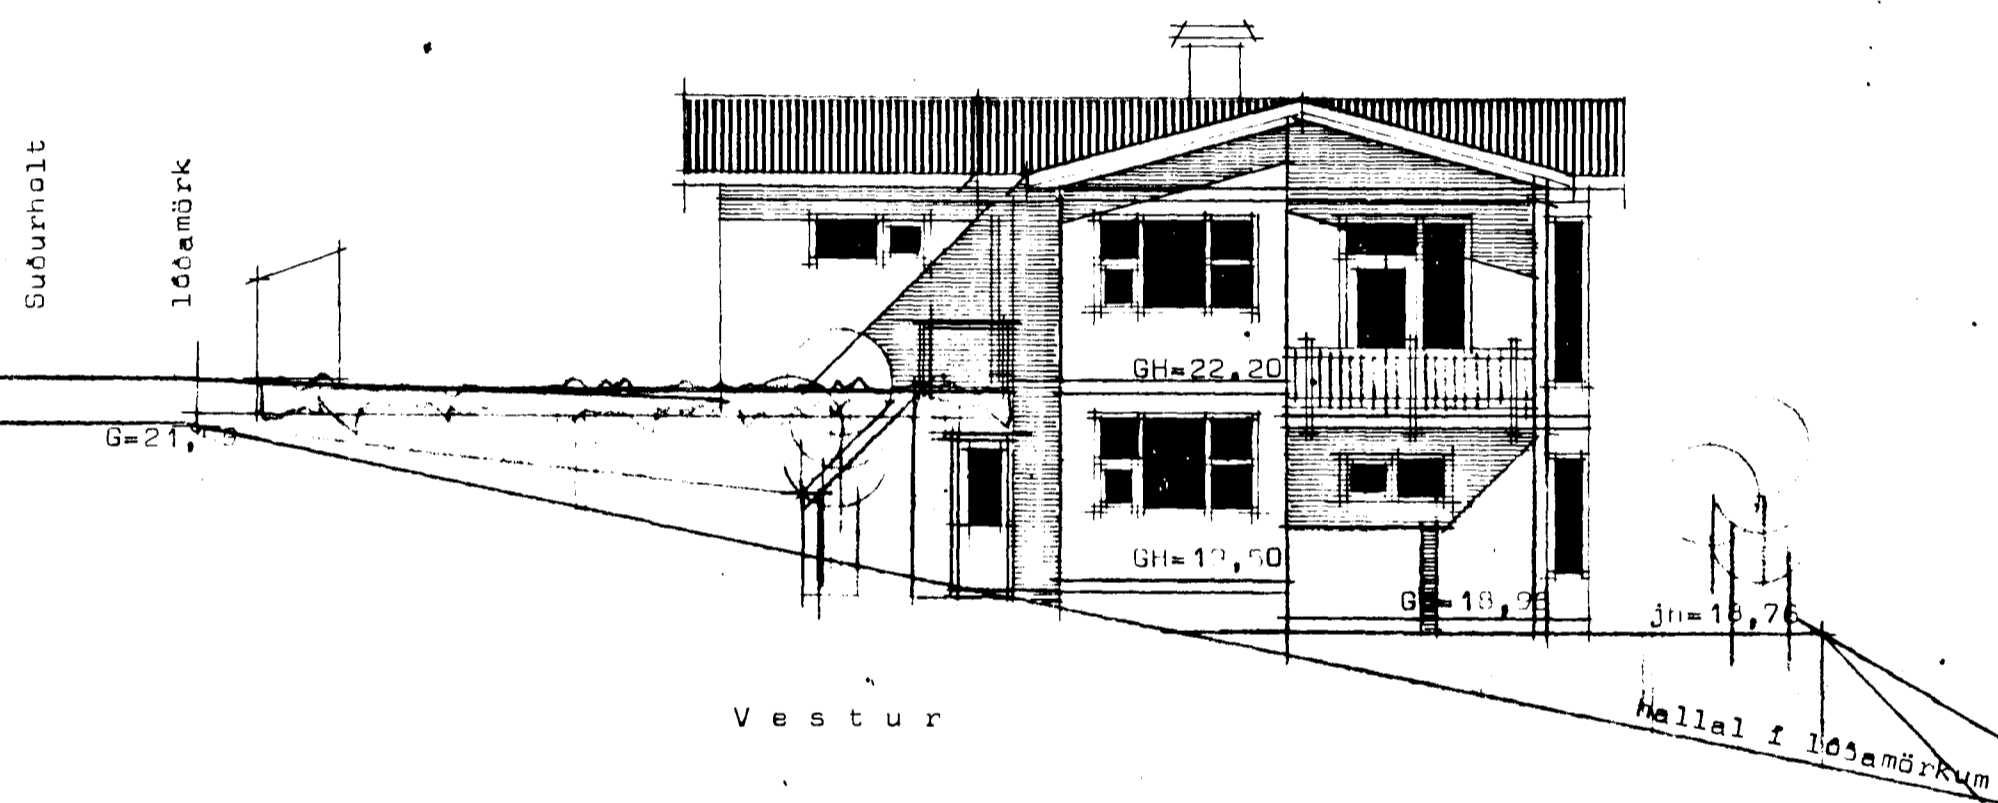
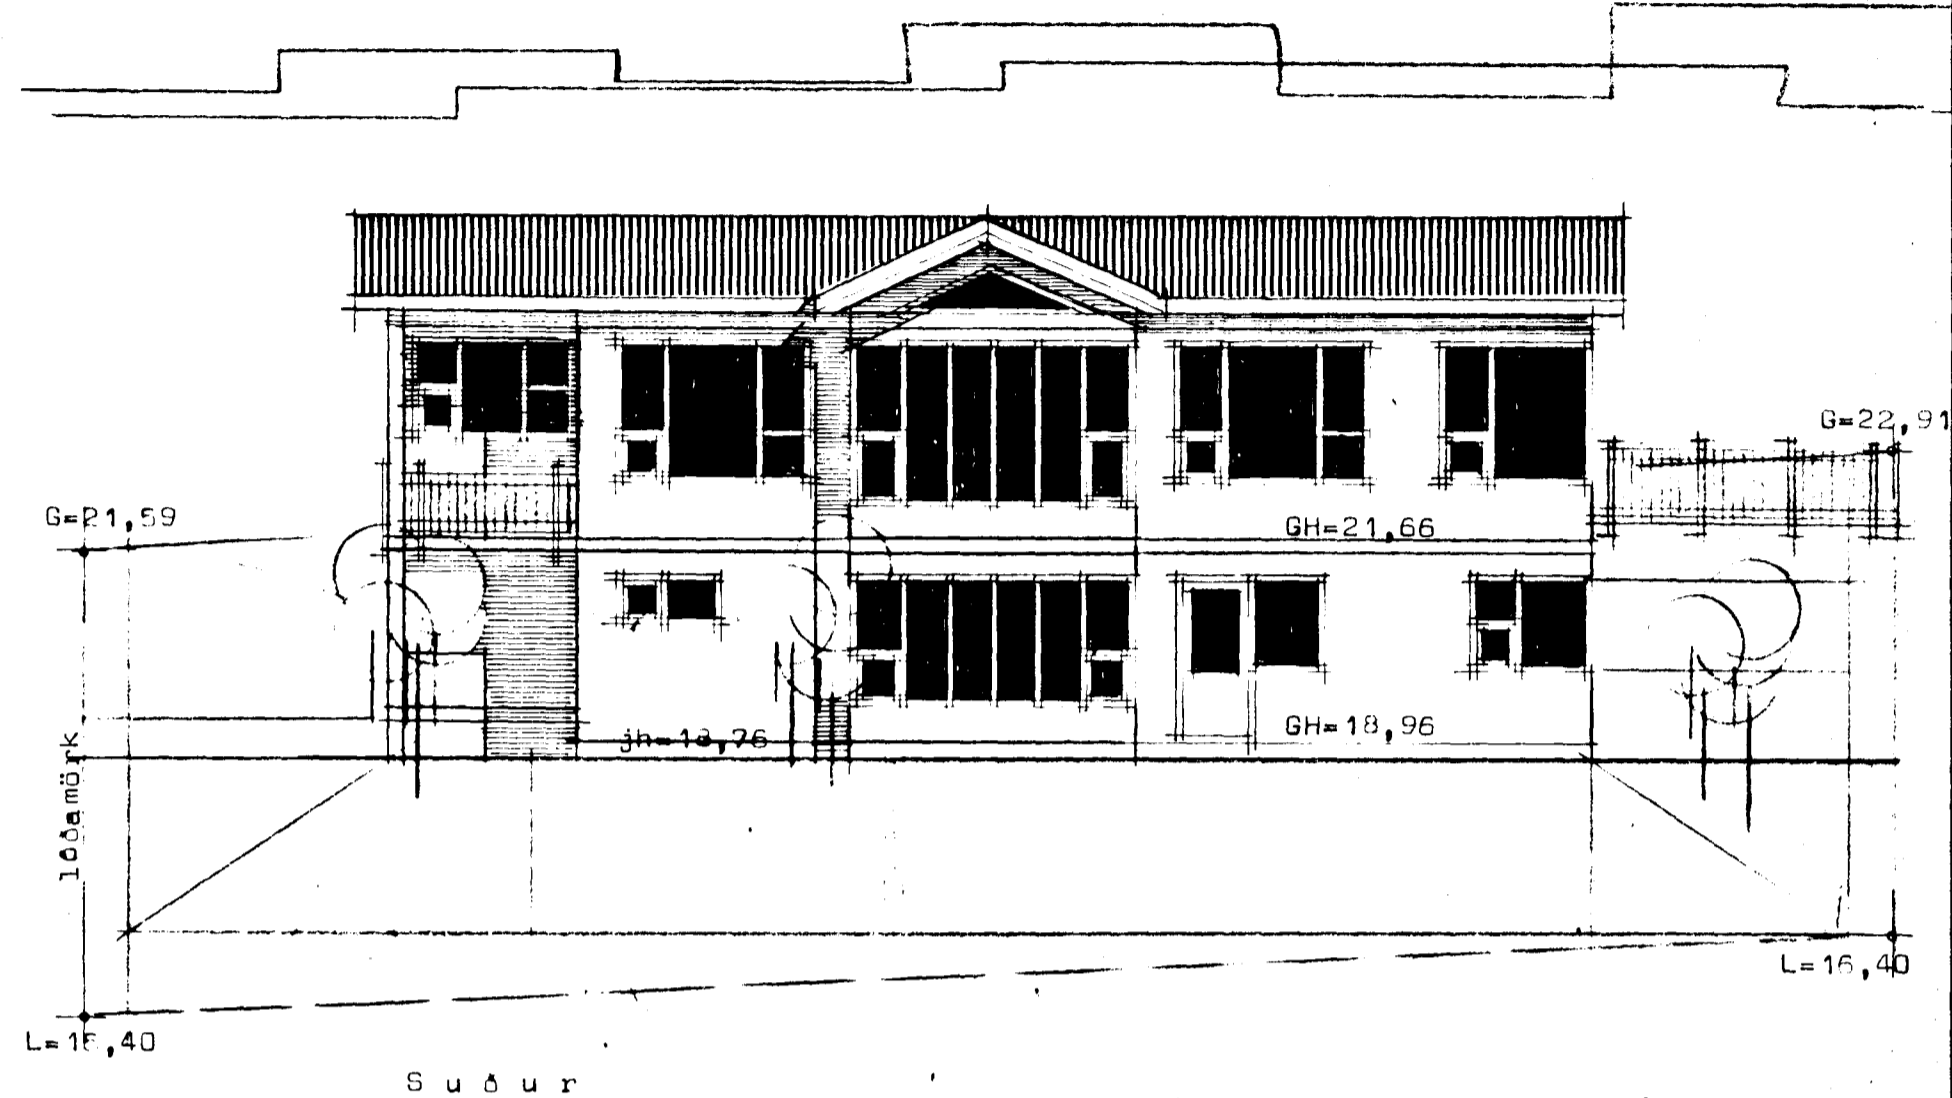


SUÐURHOLT 15 Hafnarfirði

Samþykkt á fundi byggingar-
nefndar þ. 24/6 1992
BYGGINGAFLUTINGUR
Í HAFNARFIRÐI
[Signature]

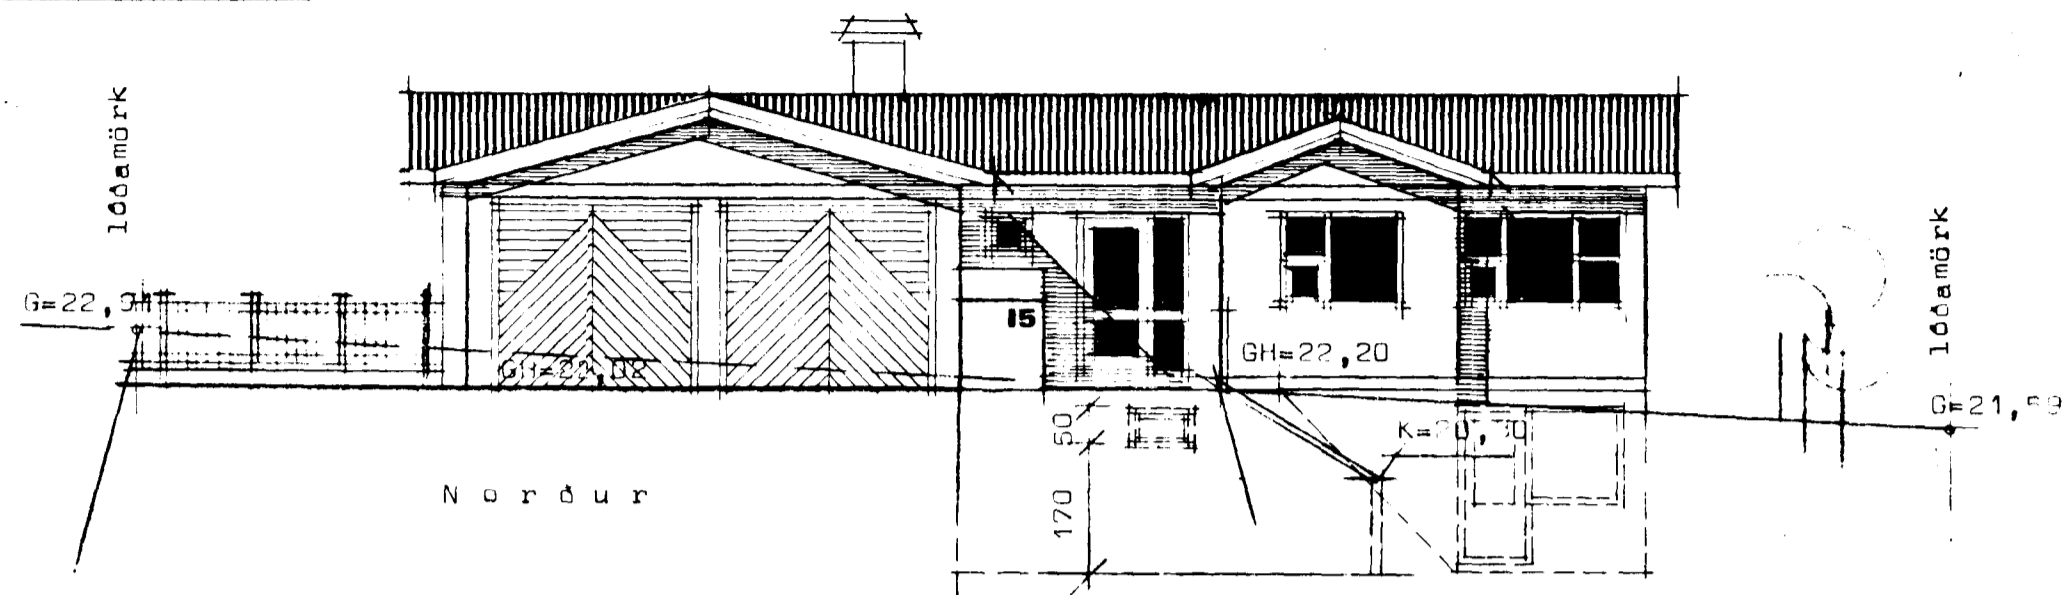

STADALHÚS S F
TEIKNISTOFA SIÐUMÚLA 31 SÍMI 83141

VERKEFNI	DAGS. maí 1991	VERK NR
Útlitsmyndir og sneiðing	MKV. 1:100	91-19
Suðurholt 15 Hafnarfirði	BR. júní 1992	
	BLAD NR 1.02	

[Signature] *[Signature]*
SÍGURÐUR GUDMUNDSSON SÍGURÐUR P KRISTJÁNSSON FTÍ