




SNID Í STEYPUMÓT

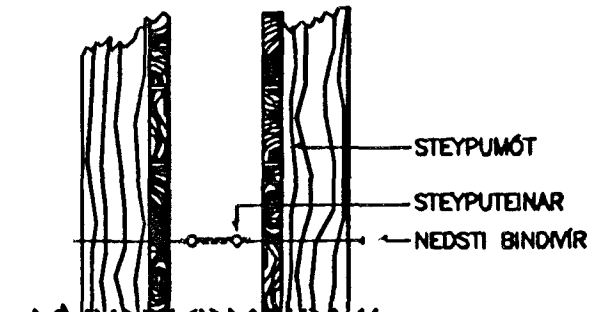

FRÁGANGUR Á SAMTENGINGUM STEYPUENA FYRIR SÖKKULSKAUT

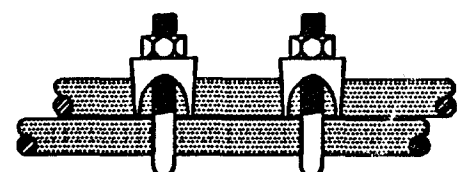


TENGJA SKAL SAMAN NEDSTU JÄRN Í SÖKKULVEGGJUM OG TAKA JÄRN UPP Í TENGIKASSA Í BILGEYMSLU


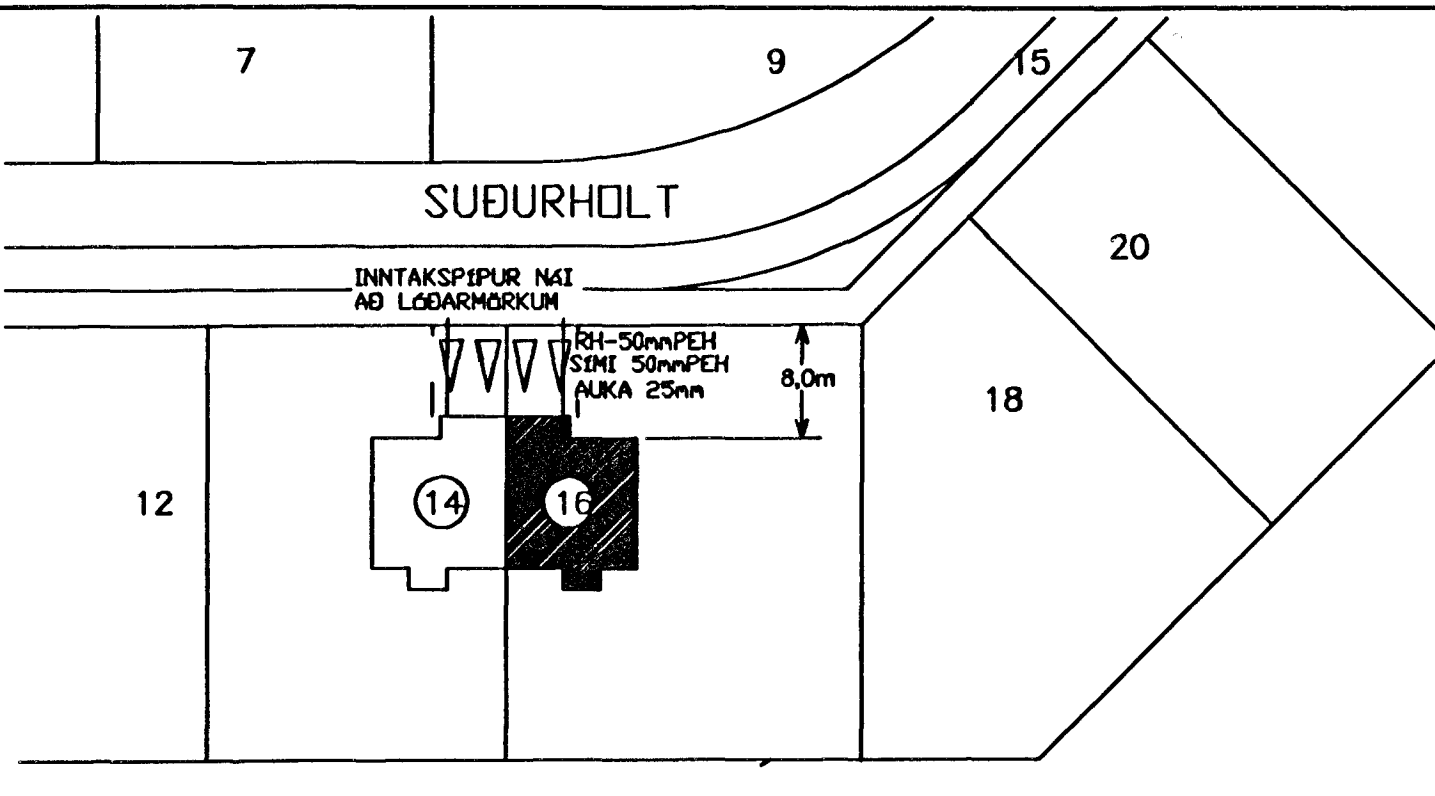


AFSTÖÐUMYND M=1:500

hentök samþykkt 12.15.1998  
f. h. RAUFVEITU HAFNARFJARDAR  
Birgir Dagbjarts.

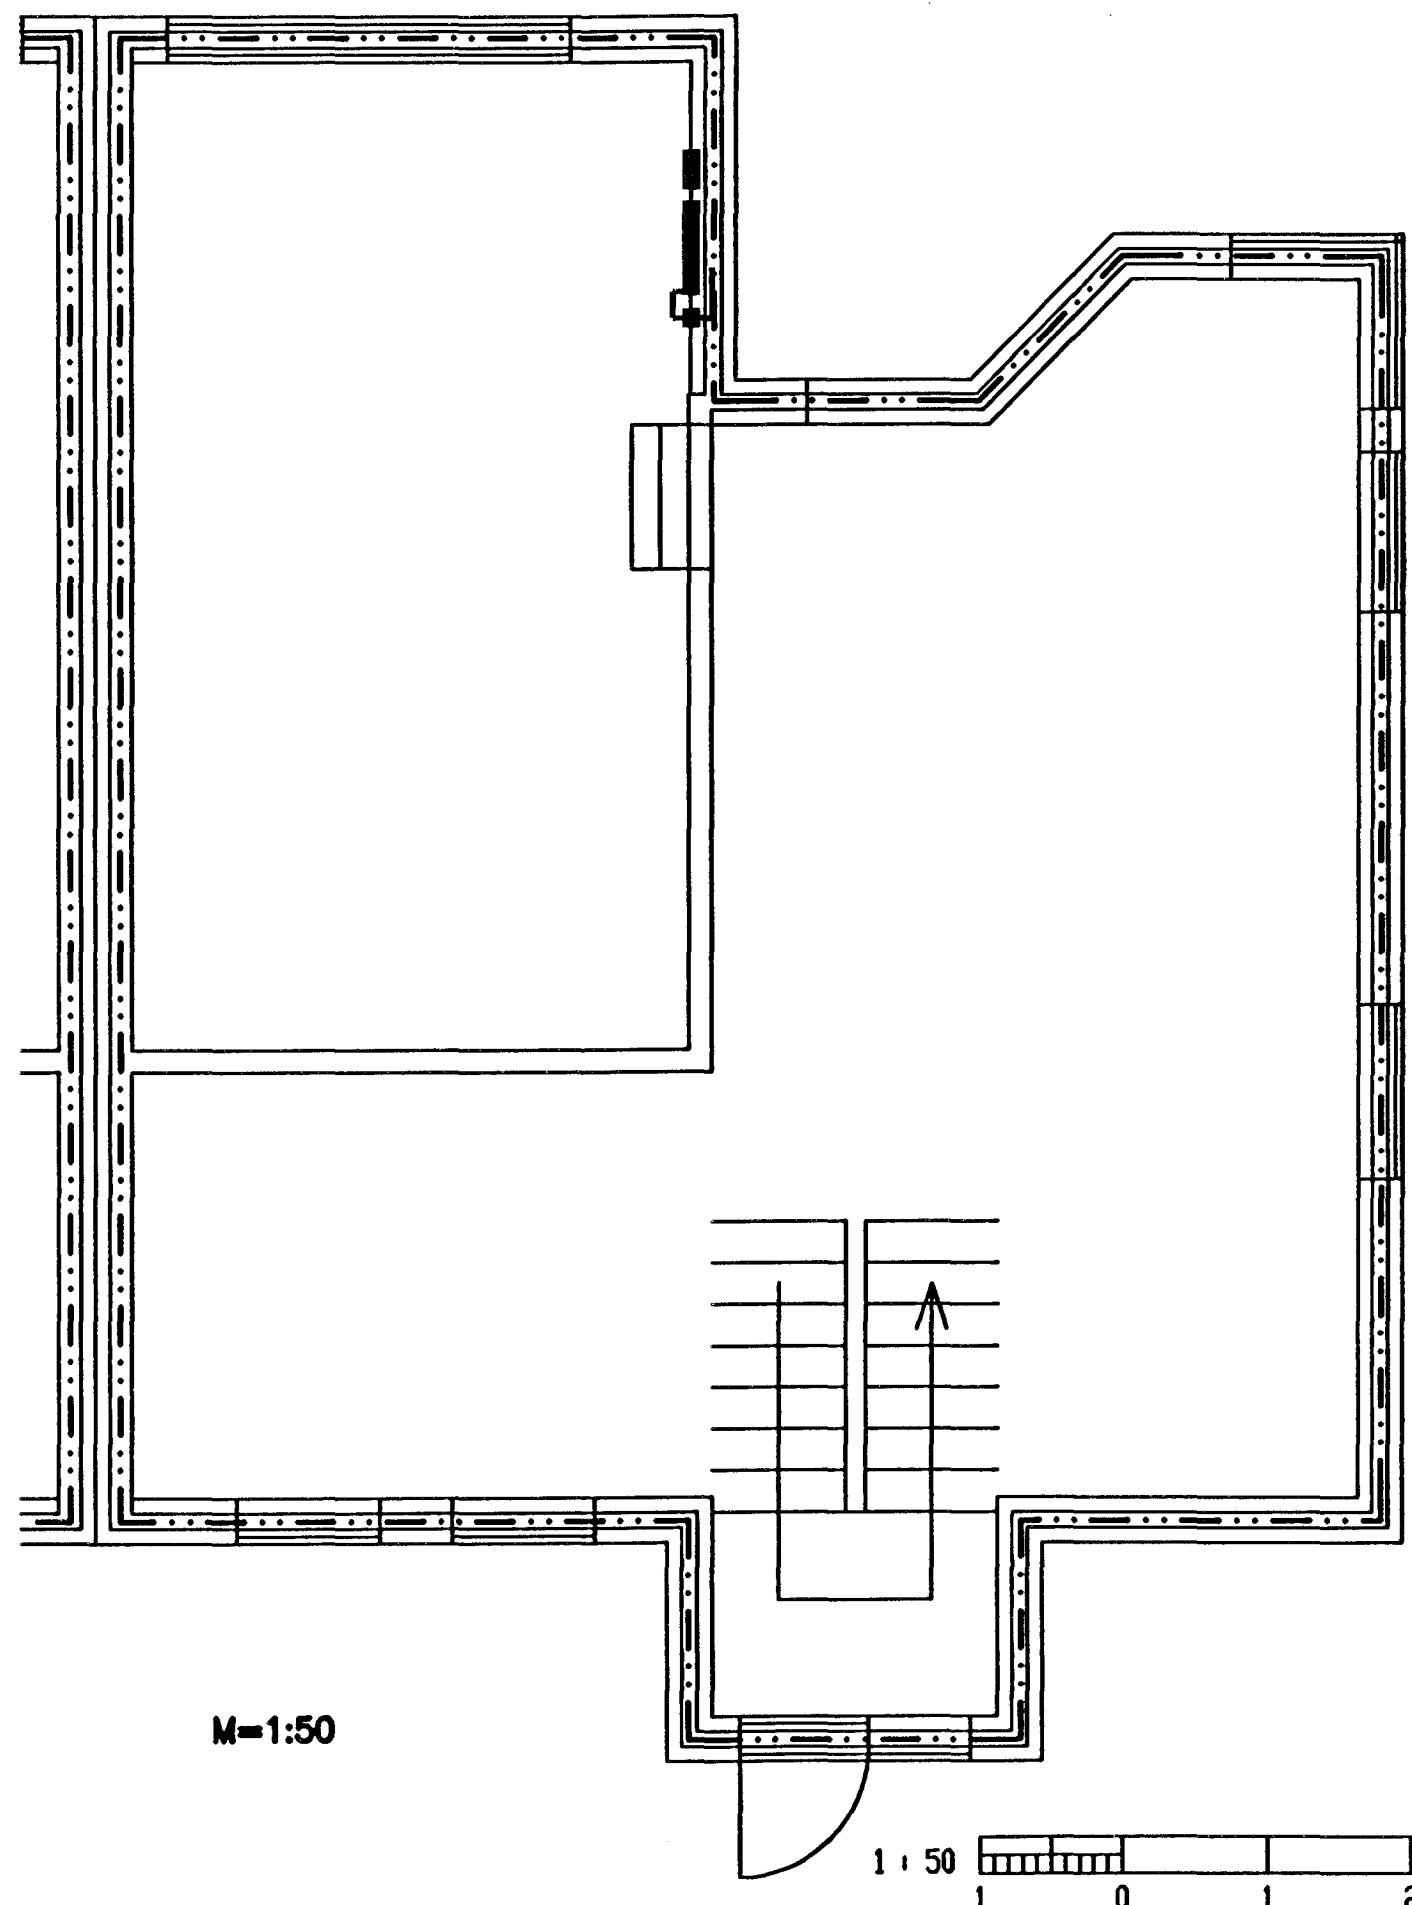

M=1:50

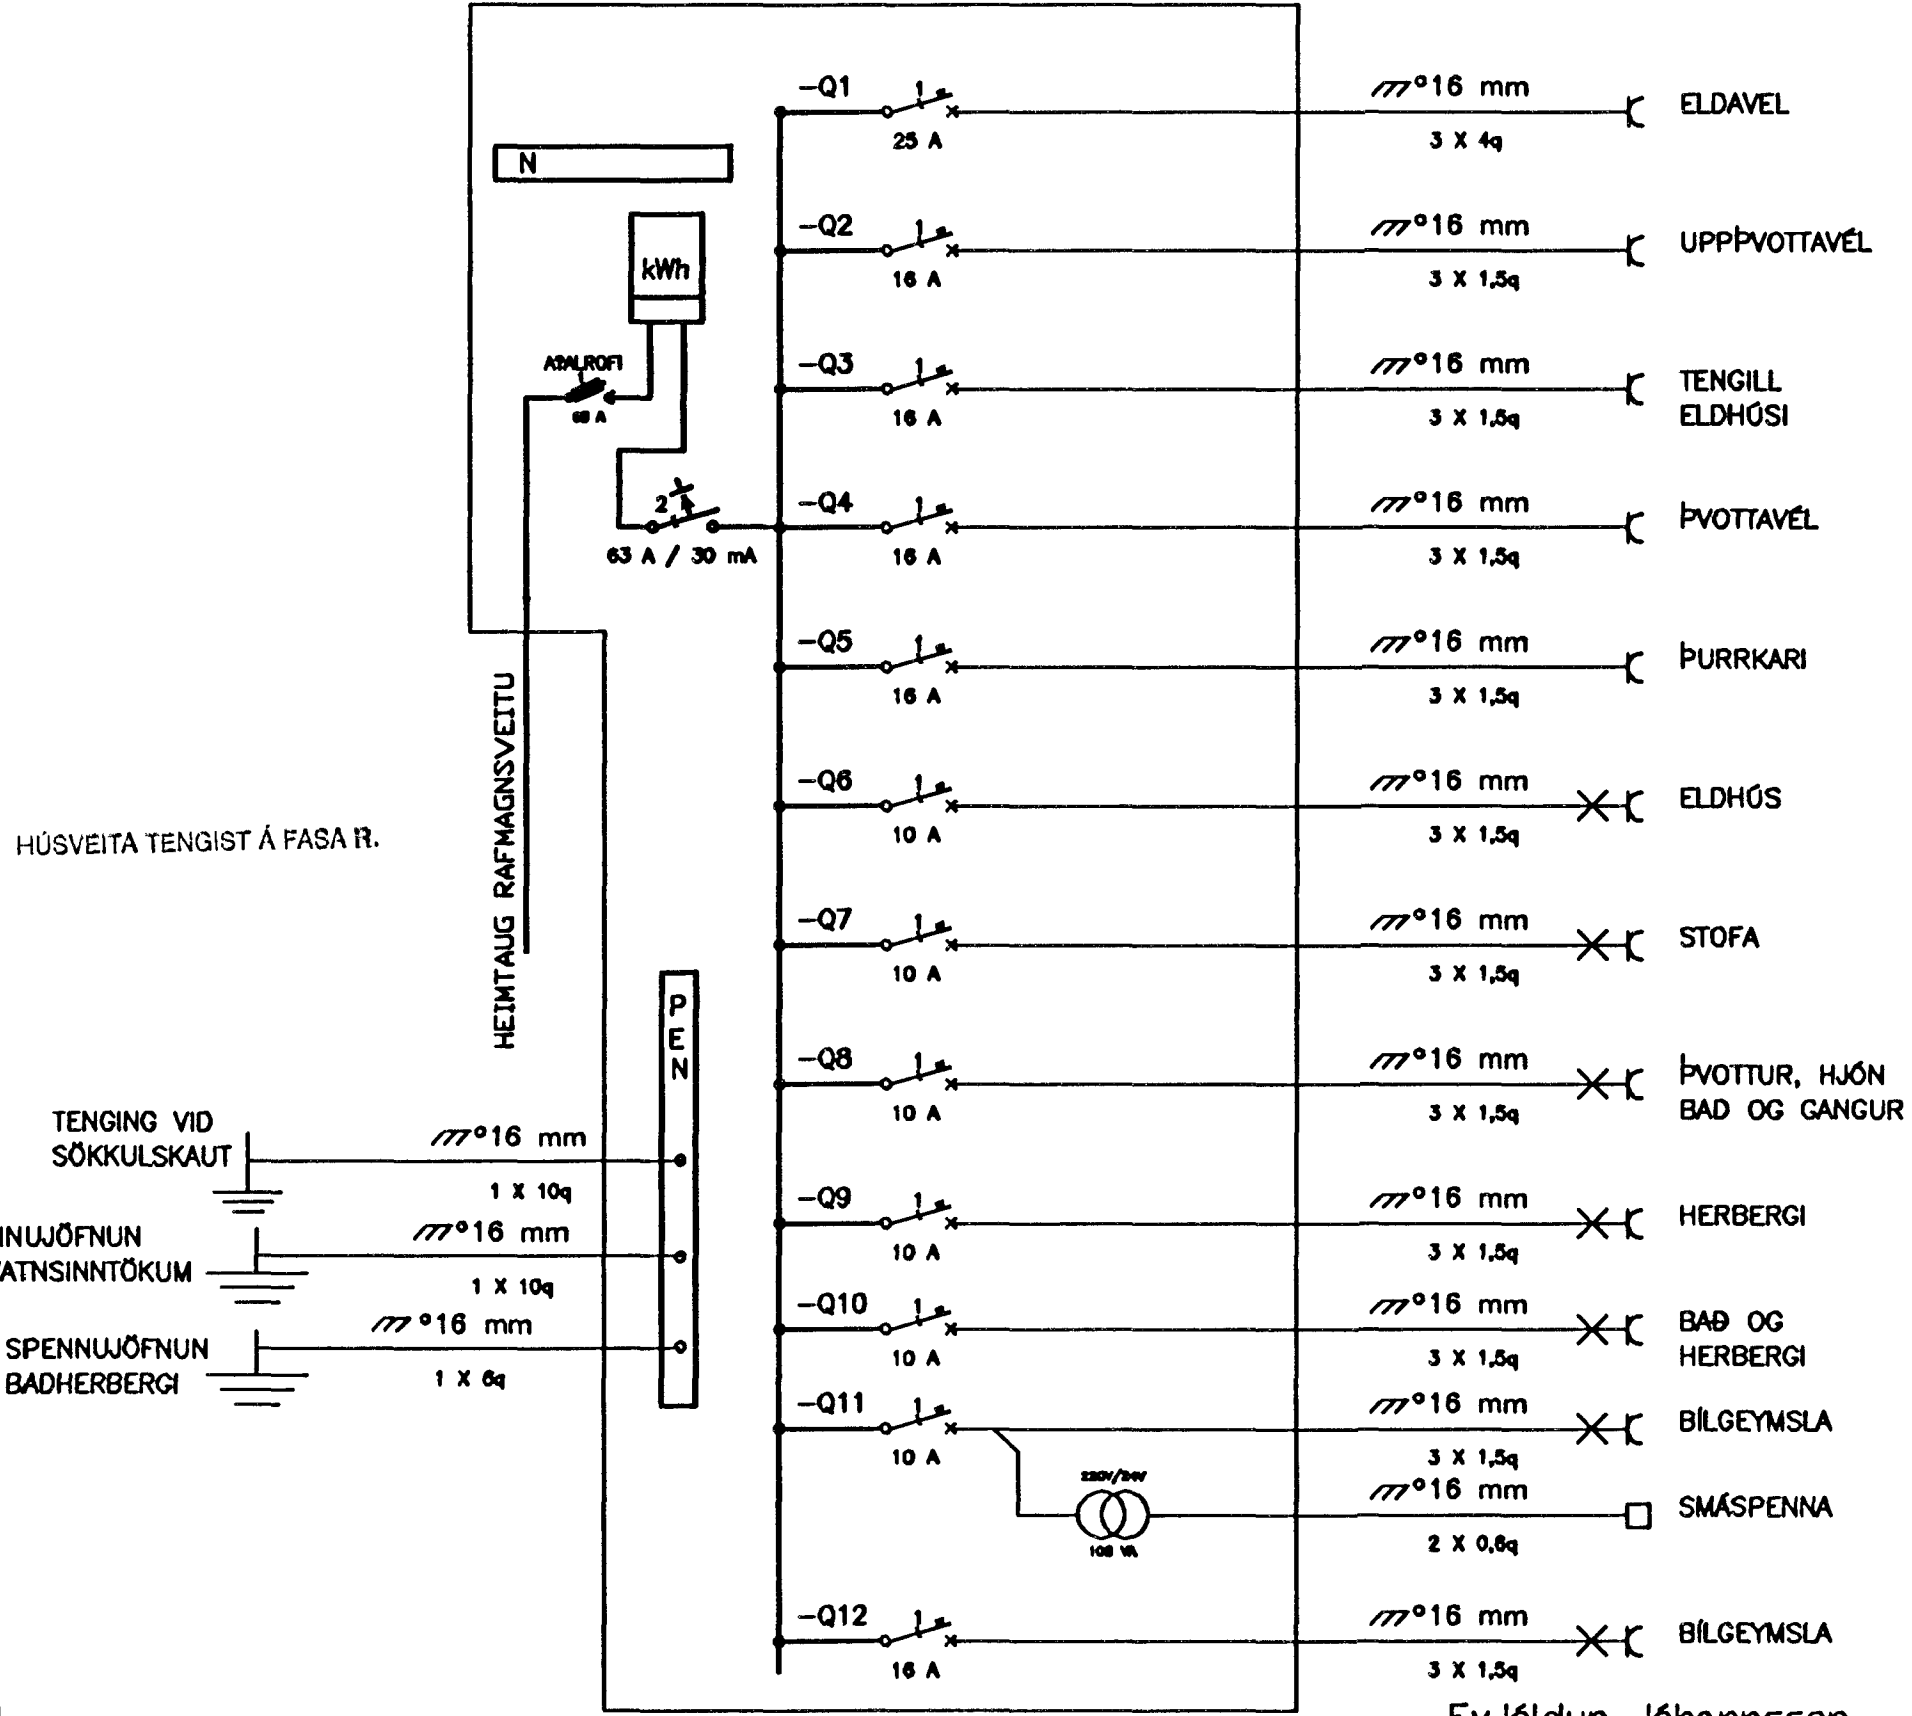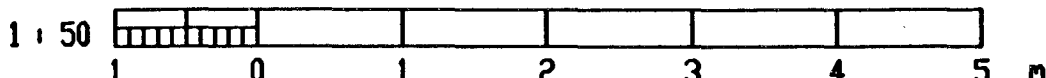

Eyjóldur Jóhannsson

UTG.	DAGS.	TEIKN.	BREYTT	YFIRF.	SAMB.

HANNA EYJÓLFUR  
 TEIKN EYJÓLFUR  
 YFIRF.  
 SAMB.  
 DAGS. FEB. '98  
 VERUR.  
 TEIKN. NR. 1

**umsjá ehf**  
 VERKFRÆÐISTOFA  
 DALSHRAUN 13 228 HAFNARFJÖRÐUR  
 Sími 565 5070 Fax 565 5071

SUDURHOLT 16 HAFNARF.  
 RAFLAGNIR  
 EINLÍNUMYND OG SÖKKULSKAUT

UTG.

3450