



M=1:100

SKÝRINGAR


EFTIRFARANDI GILDIR NEMA AÐ ANNAÐ SÉ TEKIÐ FRAM Á TEIKNINGUM.
 PÍPUR ERU 16mm PLASTPÍPUR, ÍDREGNAR 3X1,5q VÍR. MÁLSTRAUMUR
 ROFA ER 10A OG TENGLA 16A. HÆÐ ROFA ER 110cm OG TENGLA 20cm.
 TENGLAR Í ELDHÚSI, BAÐI, VOTTAHÚSI OG BÍLGEYMSLU ER 110cm. EF ROFI
 OG TENGILL ERU TEIKNADIR SAMAN ERU ÞEIR UNDIR SAMA RAMMA Í 110cm
 HÆÐ. VEGGLJÓS Á BAÐI ERU Í 190cm OG Í ELDHÚSI Í 145cm HÆÐ.
 TENGILL MERKTUR "E" ER 20A TENGILL FYRIR ELDAVÉL Í 60cm HÆÐ OG
 TENGILL MERKTUR "U" ER 16A Í 60cm HÆÐ, FYRIR UPPPVOTTAVÉL.
 SMÁSPENNUTENGLAR MERKTIR "S" ERU SÍMATENGLAR OG "L" ERU LOFTNETS-
 TENGLAR.
 ALLT EFNI OG VINNA SKAL VERA Í SAMREMI VIÐ VÍÐKOMANDI REGLUR.

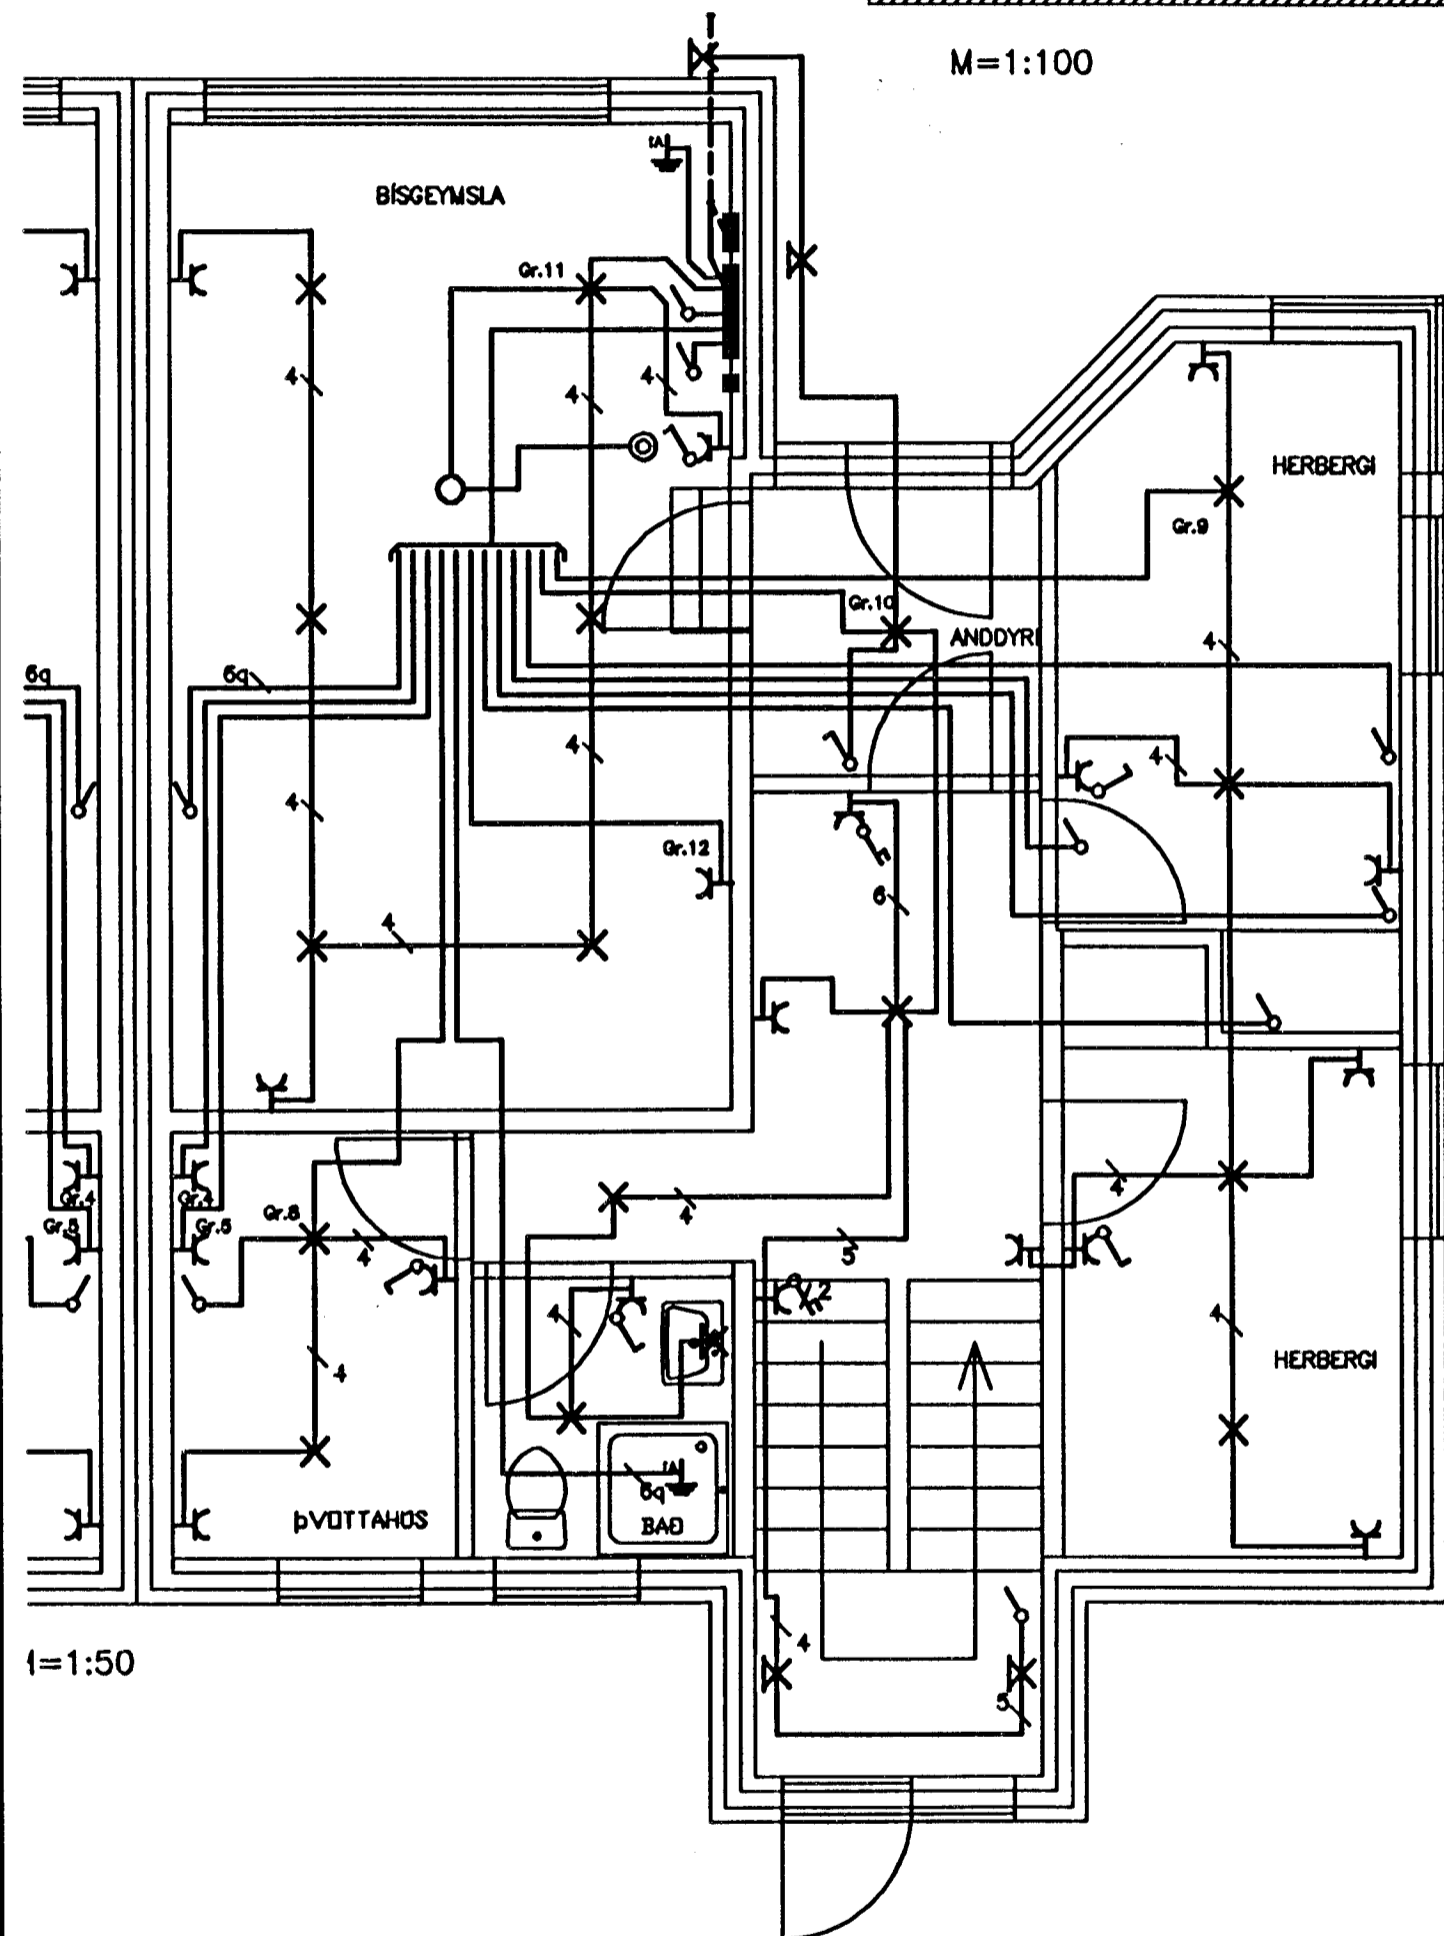

1:150

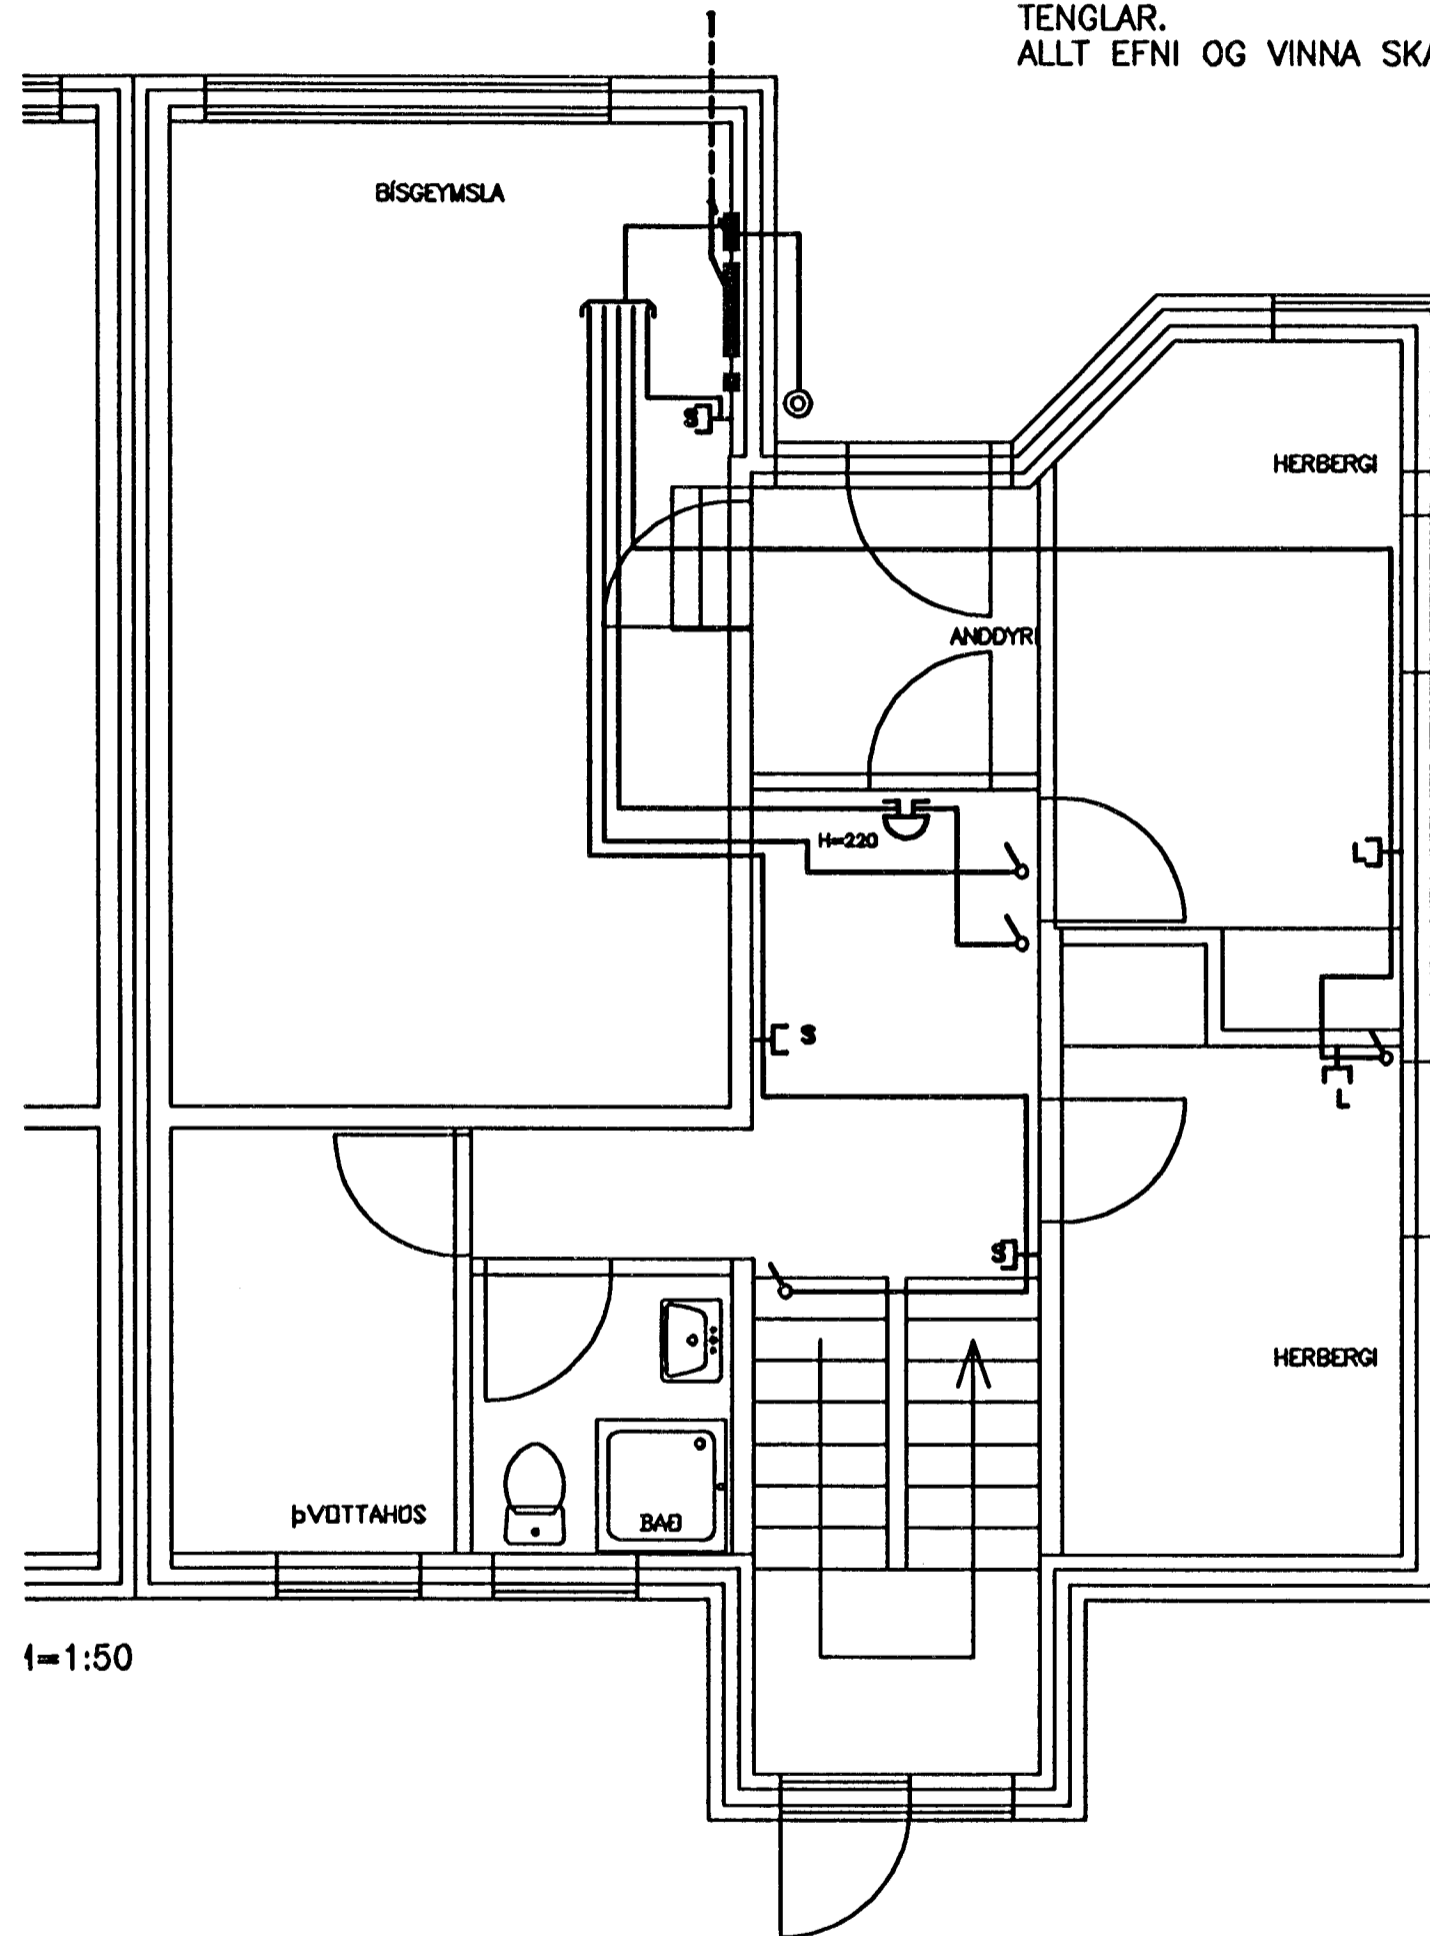

1:150

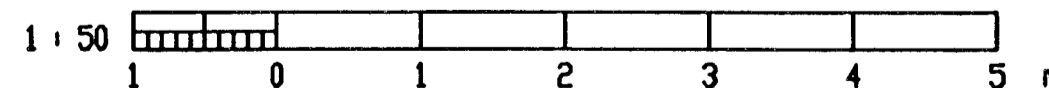

Eyjóldur Jóhannsson

OTG.	DAGS.	TEIKN.	BREYTT	YFIRF.	SAMÞ.

HANNAÐ	EYJÓLFUR
TEIKN.	EYJÓLFUR
YFIRF.	
SAMÞ.	
DAGS.	FEB. '98
VERIOR.	
TEIKN. NR.	2

umsjá ehf
 VERKFRÆÐISTOFA
 DALSHRAUN 13
 220 HAFNARFJÖRÐUR
 Sími 565 5070
 Fax 565 5071

SUDURHOLT 16 HAFNARF.
 NEDRI HÆÐ
 LÁGSPENNA OG SMÁSPENNA
 OTG.