



SKURÐUR A-A

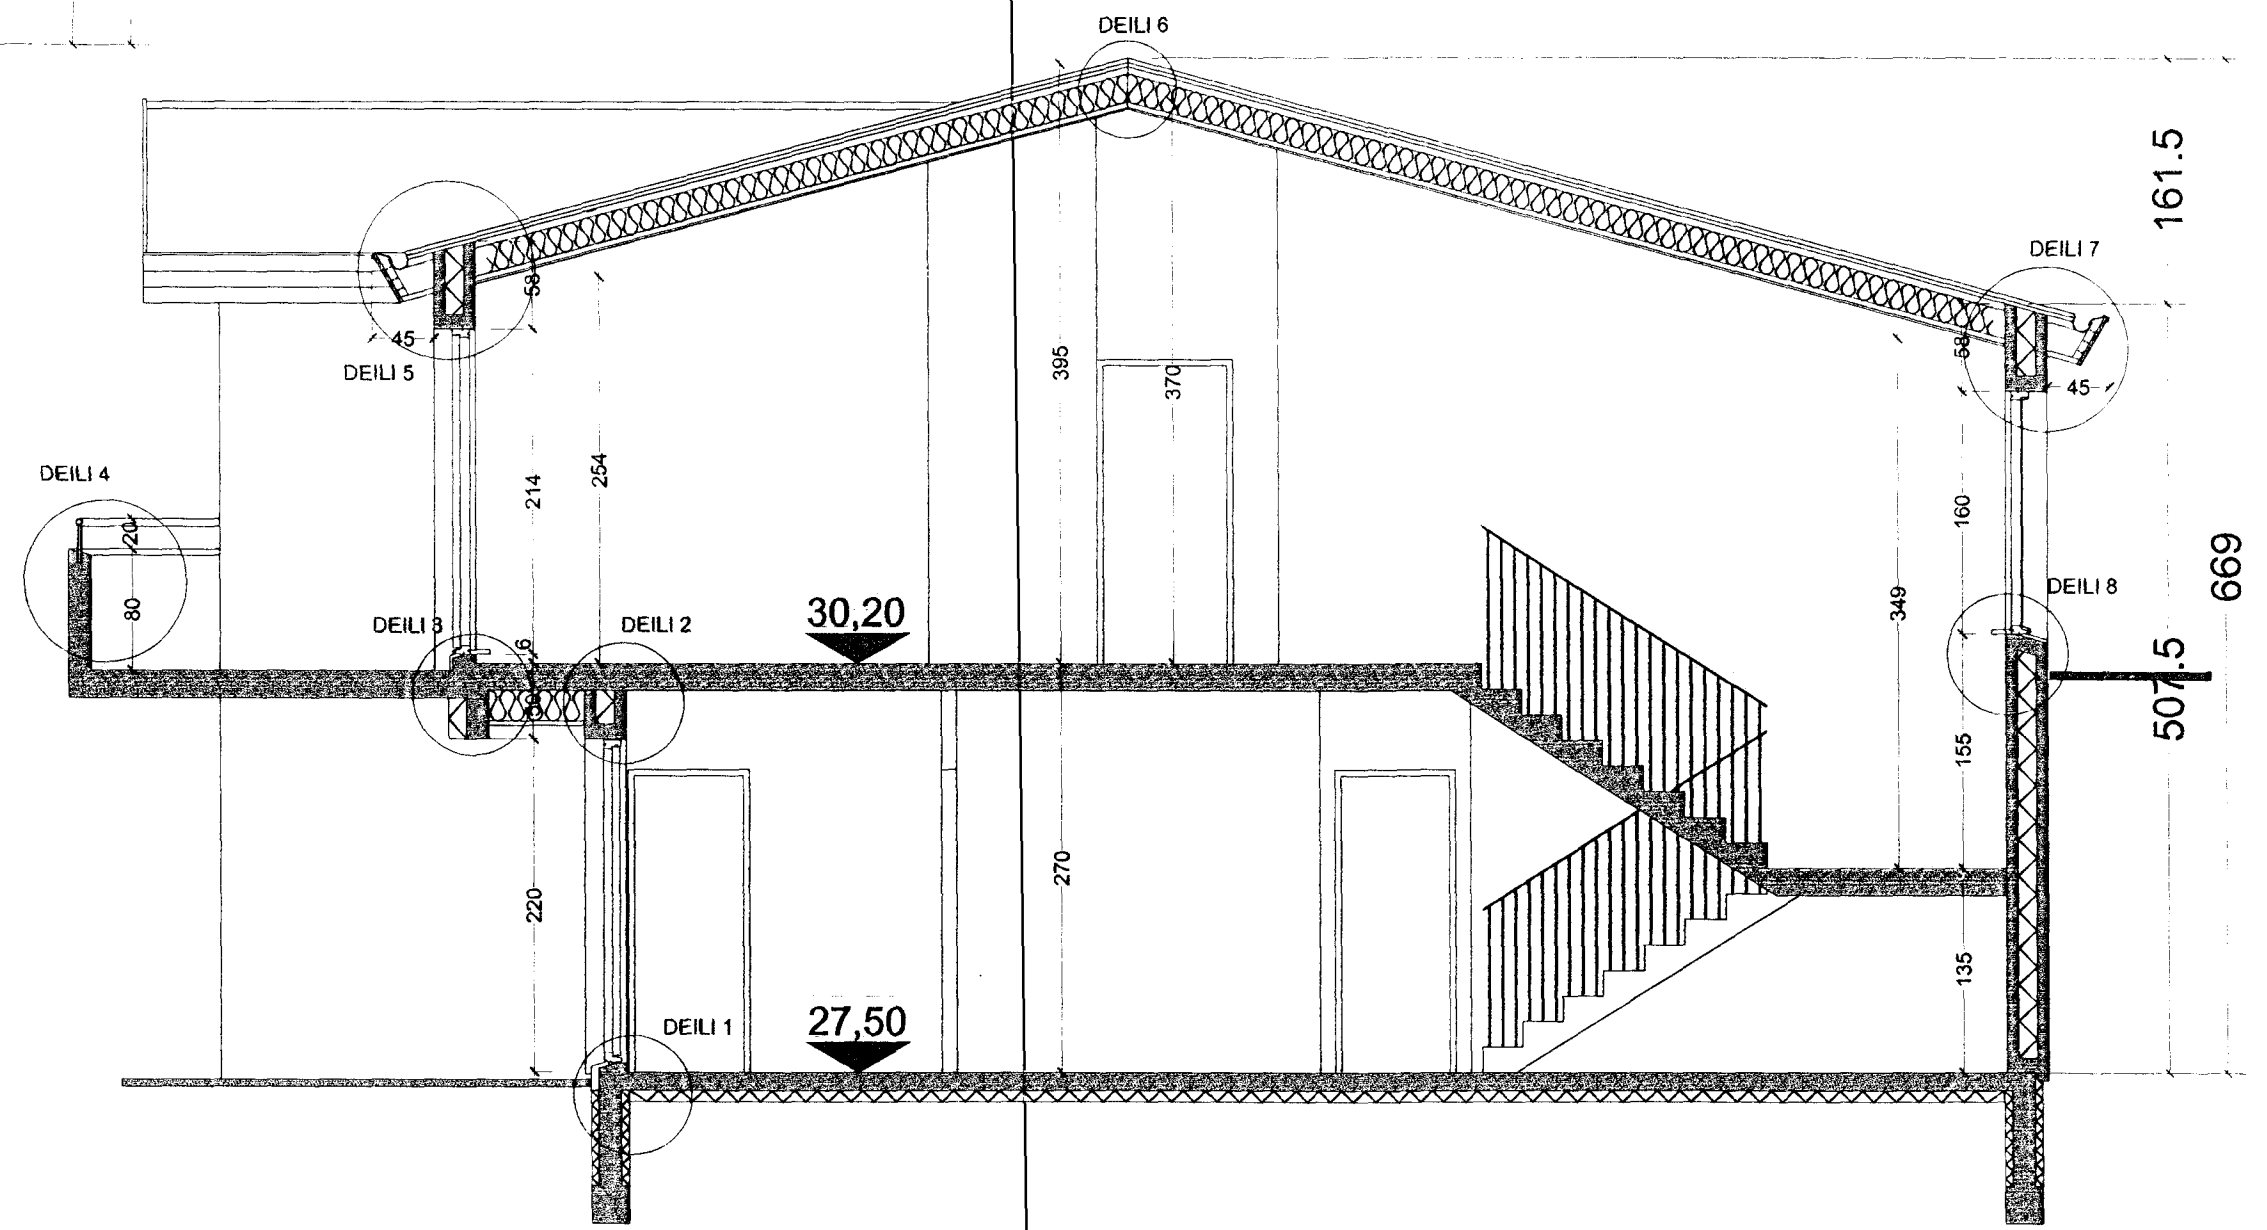

SKURÐUR B-B

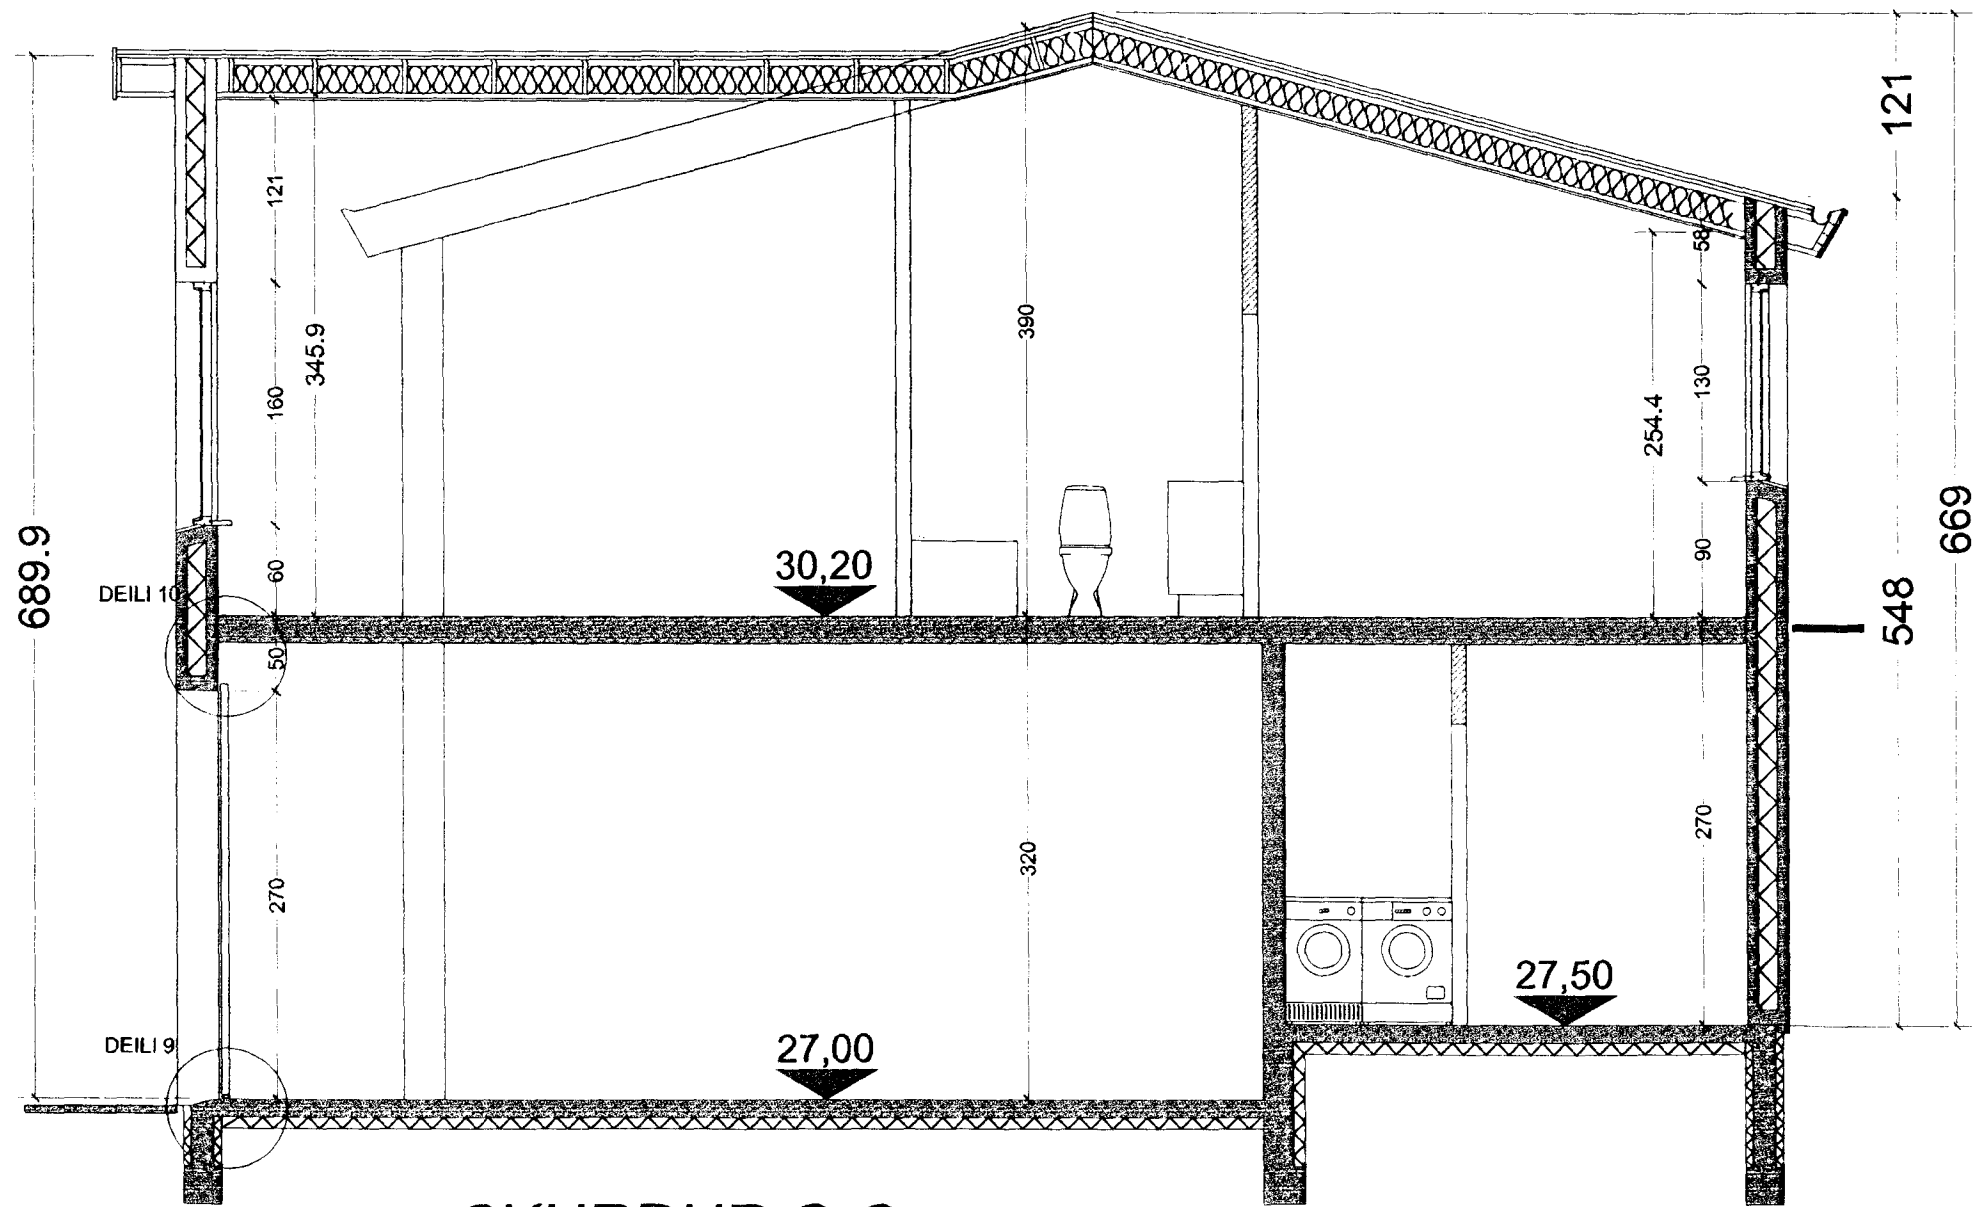

SKURÐUR C-C

Breyting: _____

T11 TEIKNISTOFAN SMIDJUVEGI 11
200 KÓPAVOGI
S: 564 2255 FAX: 564 4681

Verkhettir **SUDURHOLT** 16

Verkhettir **SKURÐUR A-A,B,C-C**

Hannað Kristinn Ragnarsson 120944-2669

Teiknað Carlos Nunez González

Mkv. 1:100

Blað nr. 3 af 6

Dags. 24.06.1999

