




Skýringar:

Lagnir skulu vera huldar 16mm plastpípu-
lagnir ídregnar 3x1,5q vír.
Hæð rofa sé 110cm. Hæð tengla sé 20cm
nema þar sem rofi og tengill eru teiknaðir
fastir saman 110cm.
Hæð veggdösa sé 180cm nema á böðum 200cm.
Fjarlægð frá hurðargati eða vegggrún í
miðja dós sé 12cm.
Öll mál eru miðuð við fullfrágengin gólf og
miðja dós.

Öfangreint gildir nema annars sé getið.


A.T.H. NÖTA SKAL MÁLSETTA SMÍÐATEIKNINGU
ÞEGAR MÁLT ER FYRIR VEGGJUM. !!!

lauslyk samþykkt 6.18.14.99.
Björn Traustason
Björn Traustason

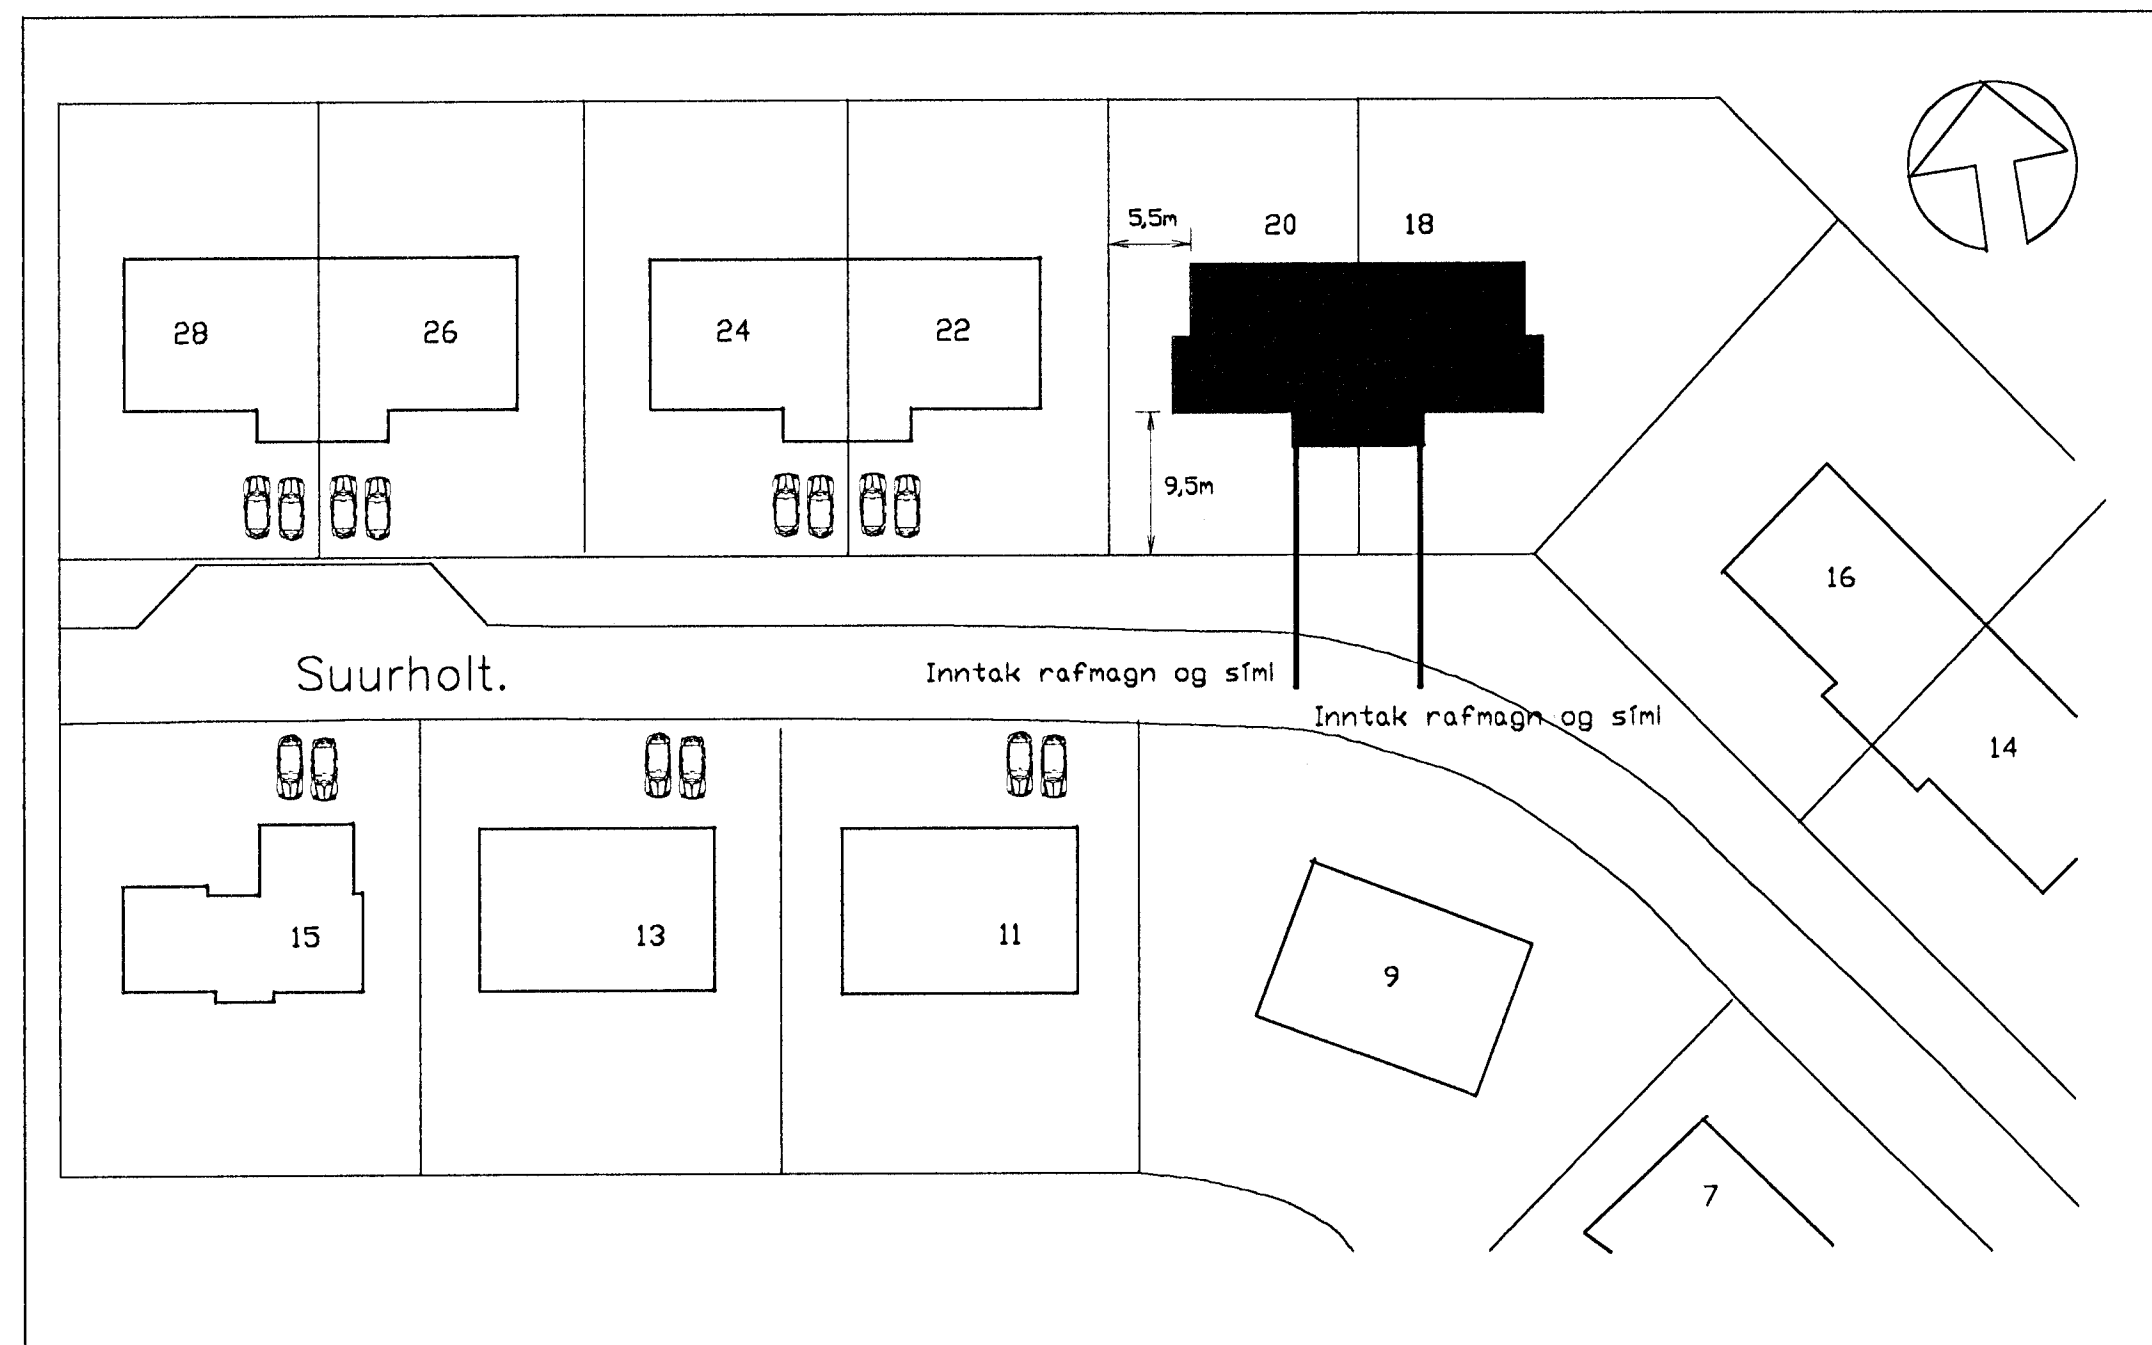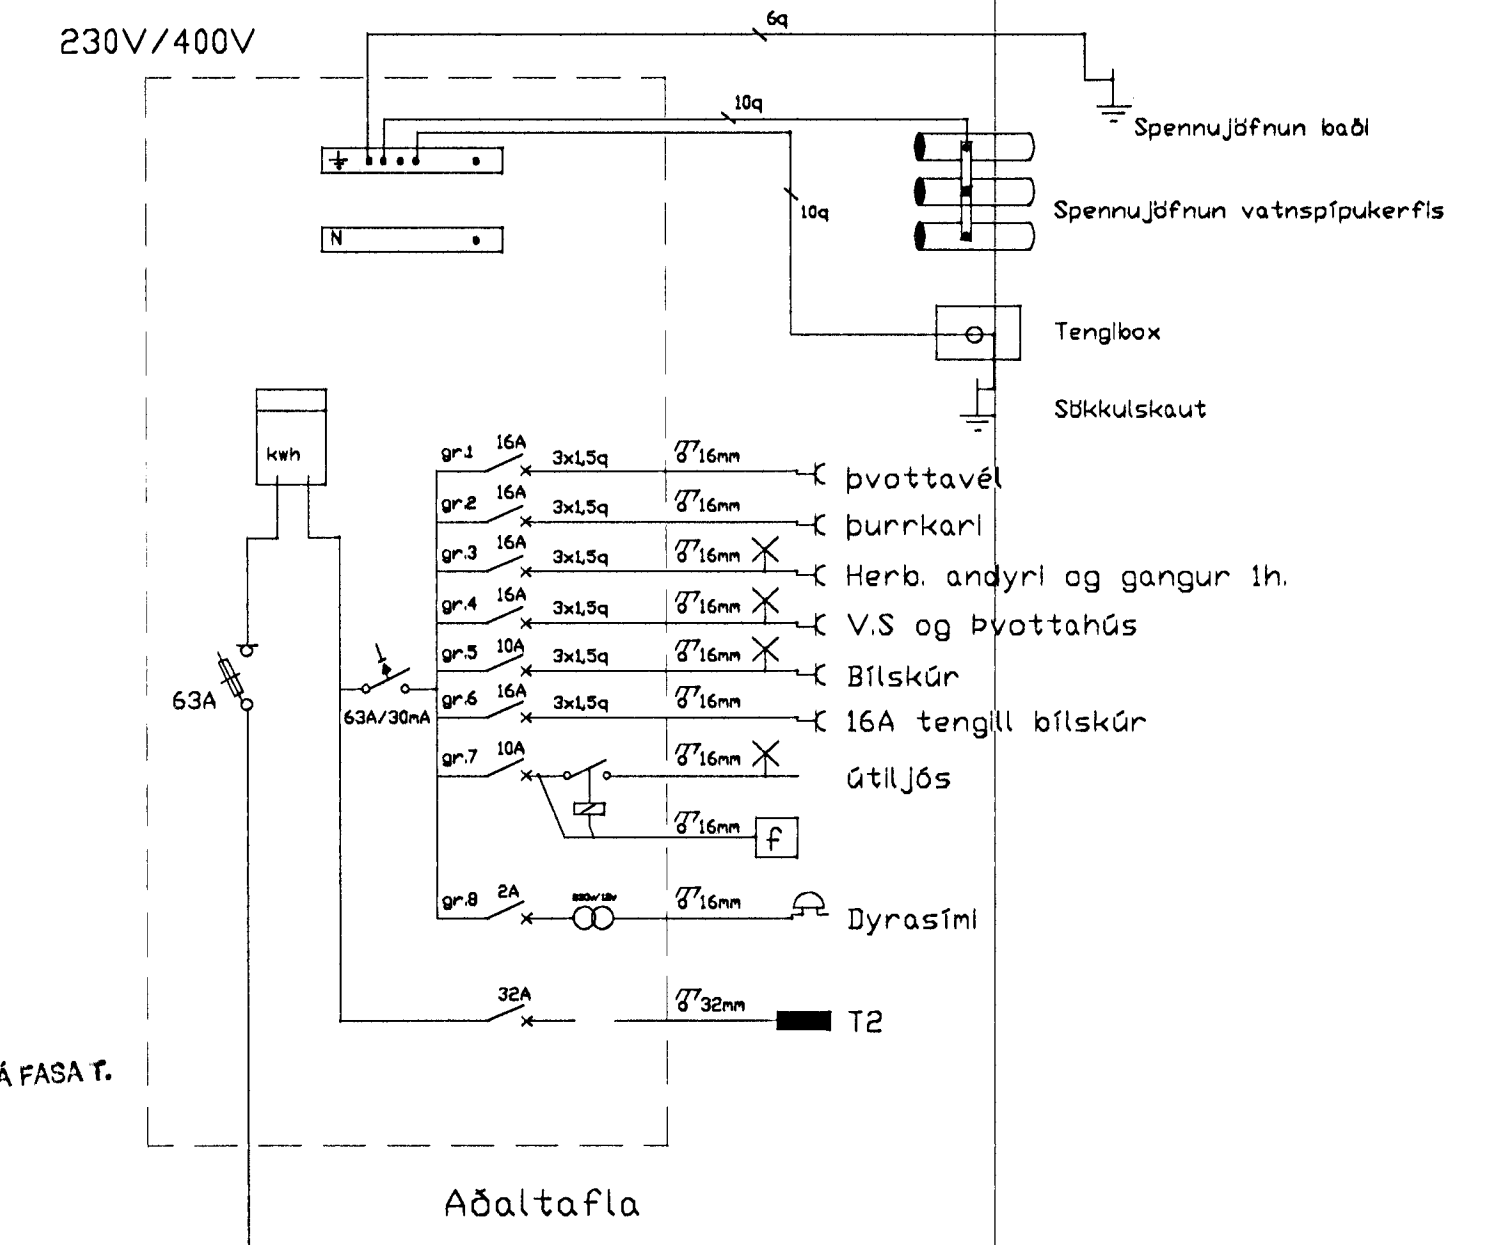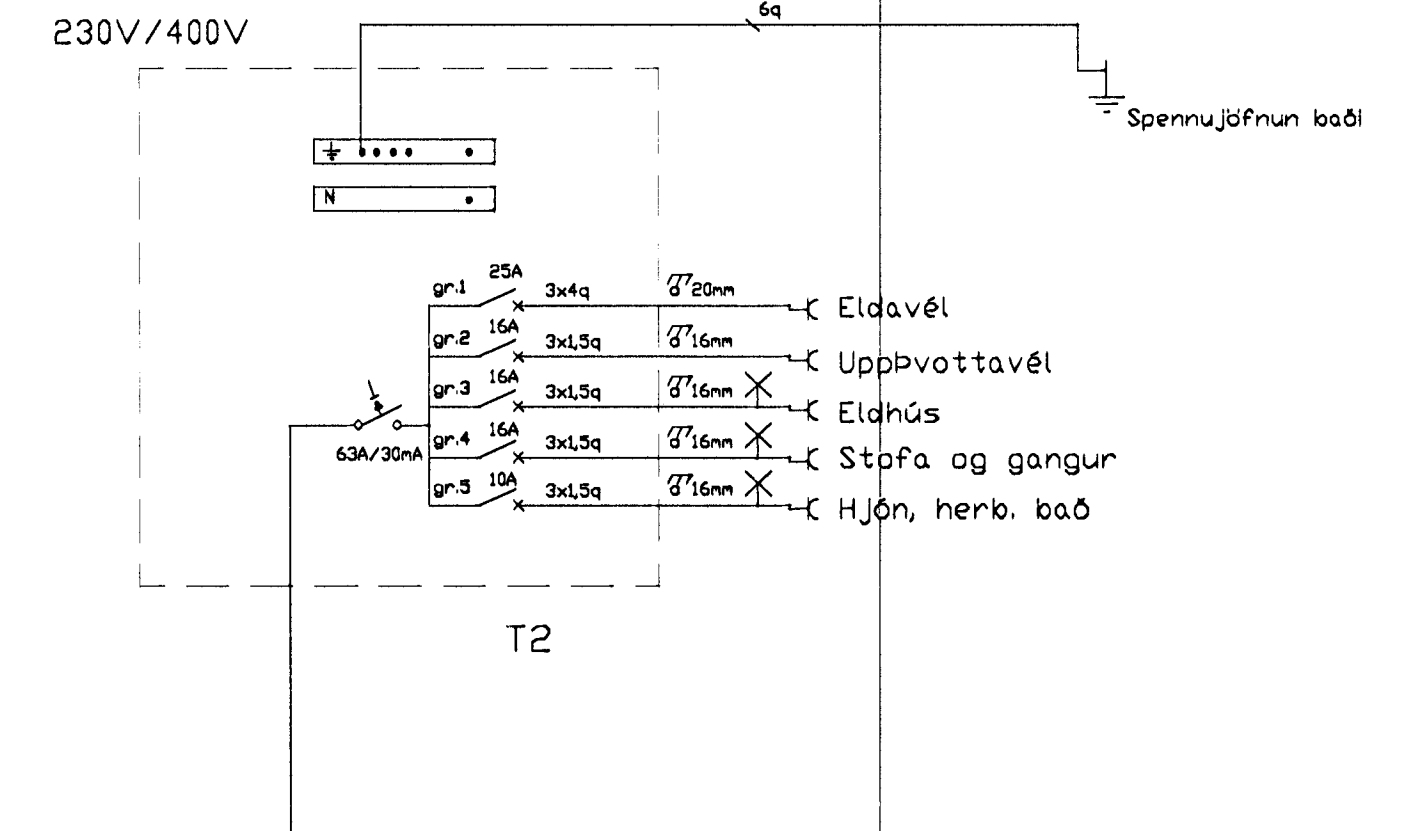

Afstaða 1:500


25mm Útljósing
50mm Sími
50mm Stofn RR
Að lóðarmörkum

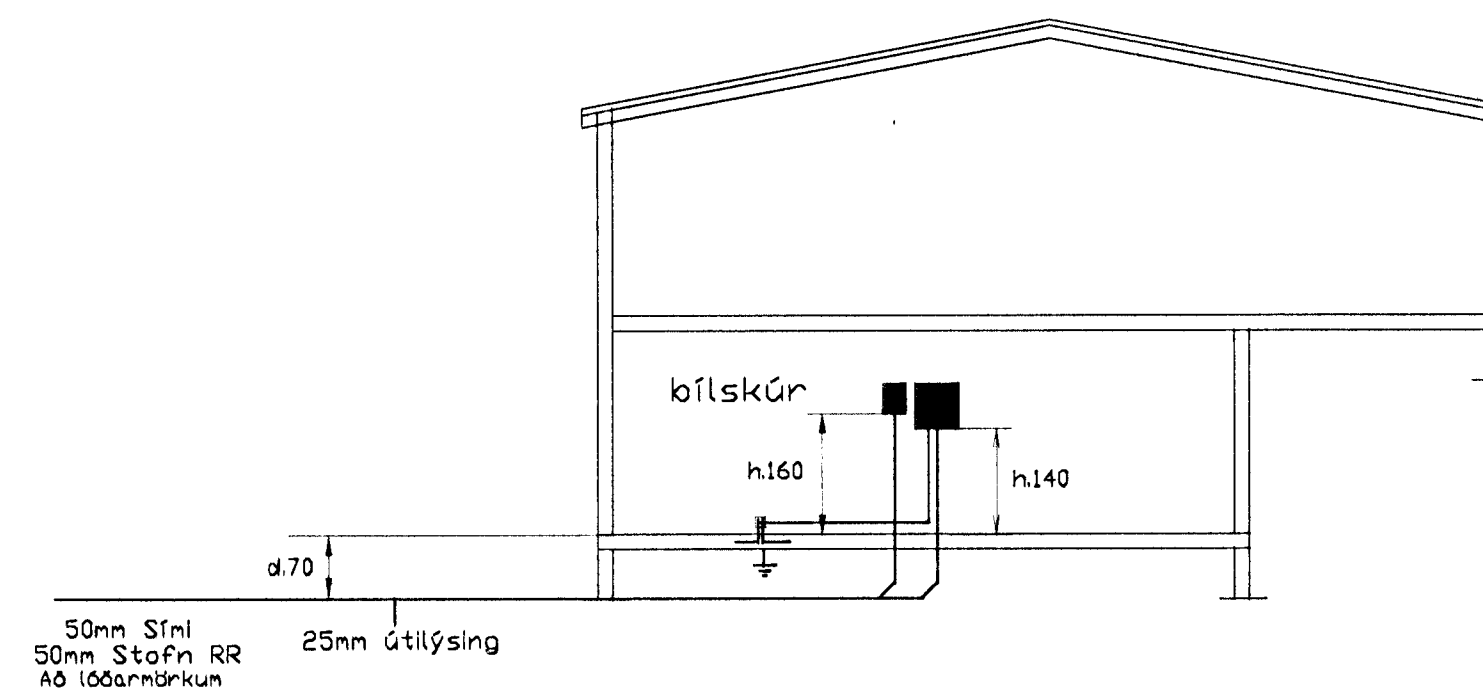

Snið 1:100

50mm Sími
50mm Stofn RR
Að lóðarmörkum
25mm Útljósing

HÚSVEITA TENGIST Á FASA T.

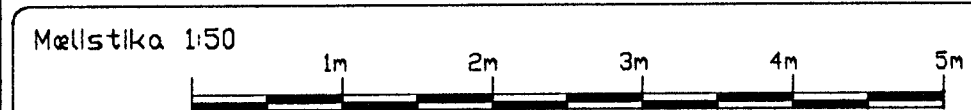

breytt
breytt
breytt



Rafteiknistofan
Björn Traustason Rafiðfræðingur
kt. 031267-3909

Löggiltur Rafagnahönnuður
sími 588-1314 gsm. 899-5264
email. rbt@shof.is

verki Suðurholt 18 Hafnarfirði
Rafagn

máv 1:50
hannaði BT teiknaði BT
dags 25.mars 1999
sign: Björn Traustason

3613.