




Skýringar:

Lagnir skulu vera huldar 16mm plastpípu-  
lagnir ídregnar 3x1,5q vír.  
Hæð rofa sé 110cm. Hæð tengla sé 20cm  
nema þar sem rofi og tengill eru teiknaðir  
fastir saman 110cm.  
Hæð veggdósa sé 180cm nema á böðum 200cm.  
Fjarlægð frá hurðargati eða vegggrún í  
miðja dós sé 12cm.  
Þú mál eru miðuð við fullfrágengin gólf og  
miðja dós.

Ófangreint gildir nema annars sé getið.


A.T.H. NOTA SKAL MÁLSETTA SMÍDATEIKNINGU  
ÞEGAR MÉLT ER FYRIR VEGGJUM. !!!

Innvið samþykkt 6.18.1999.  
L.H. RAUFVEITU HAFNARFIRÐI  
Birgir Dósbjart.

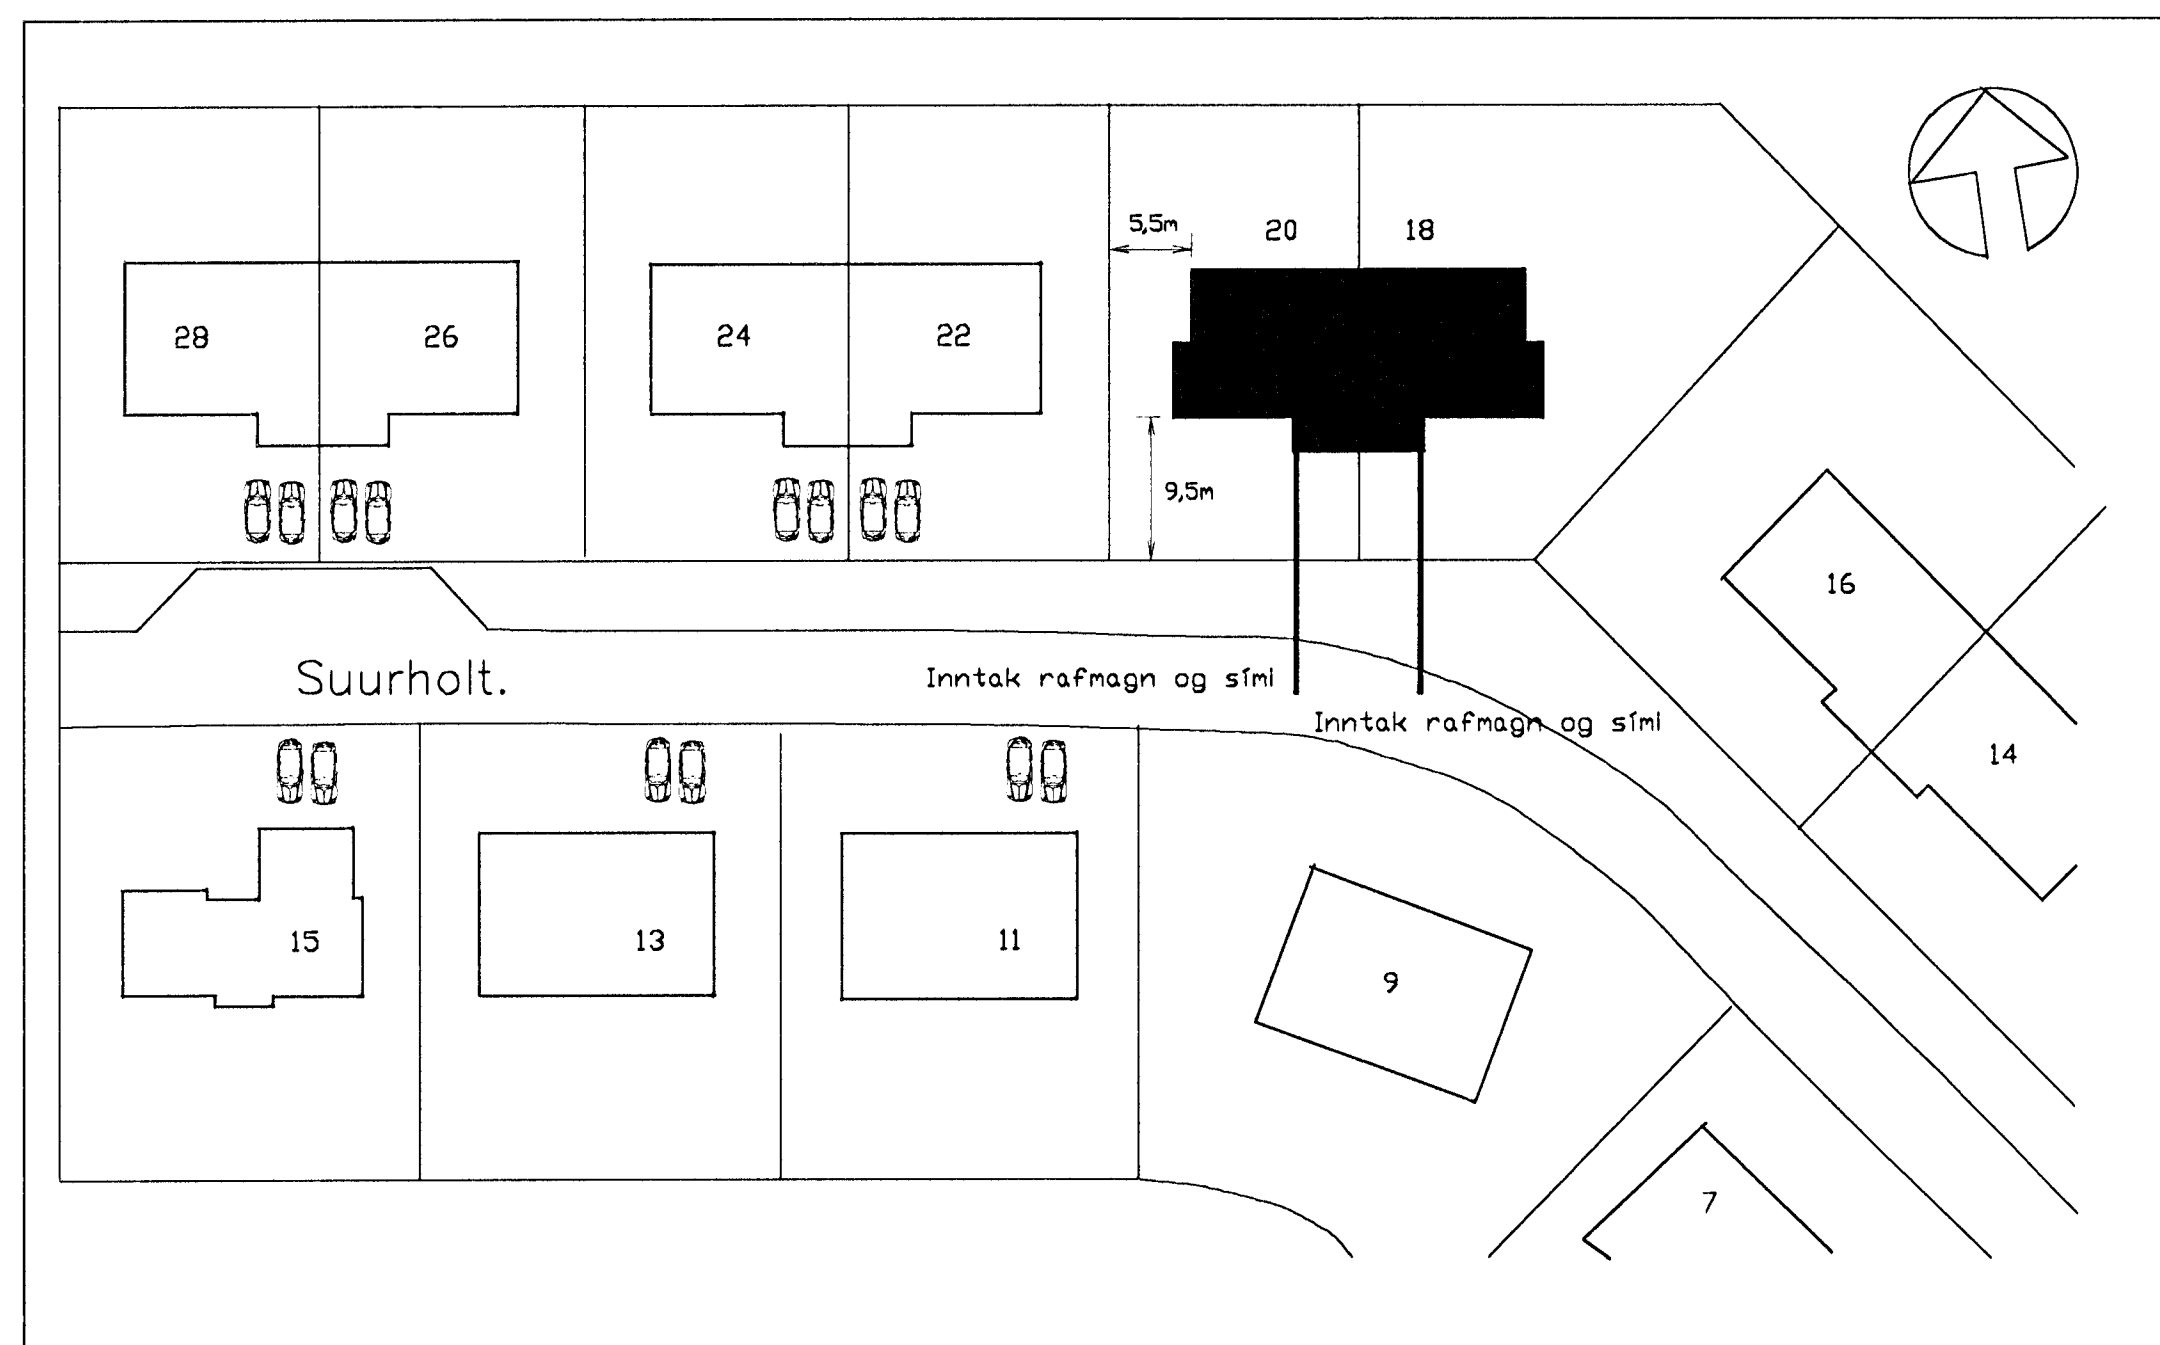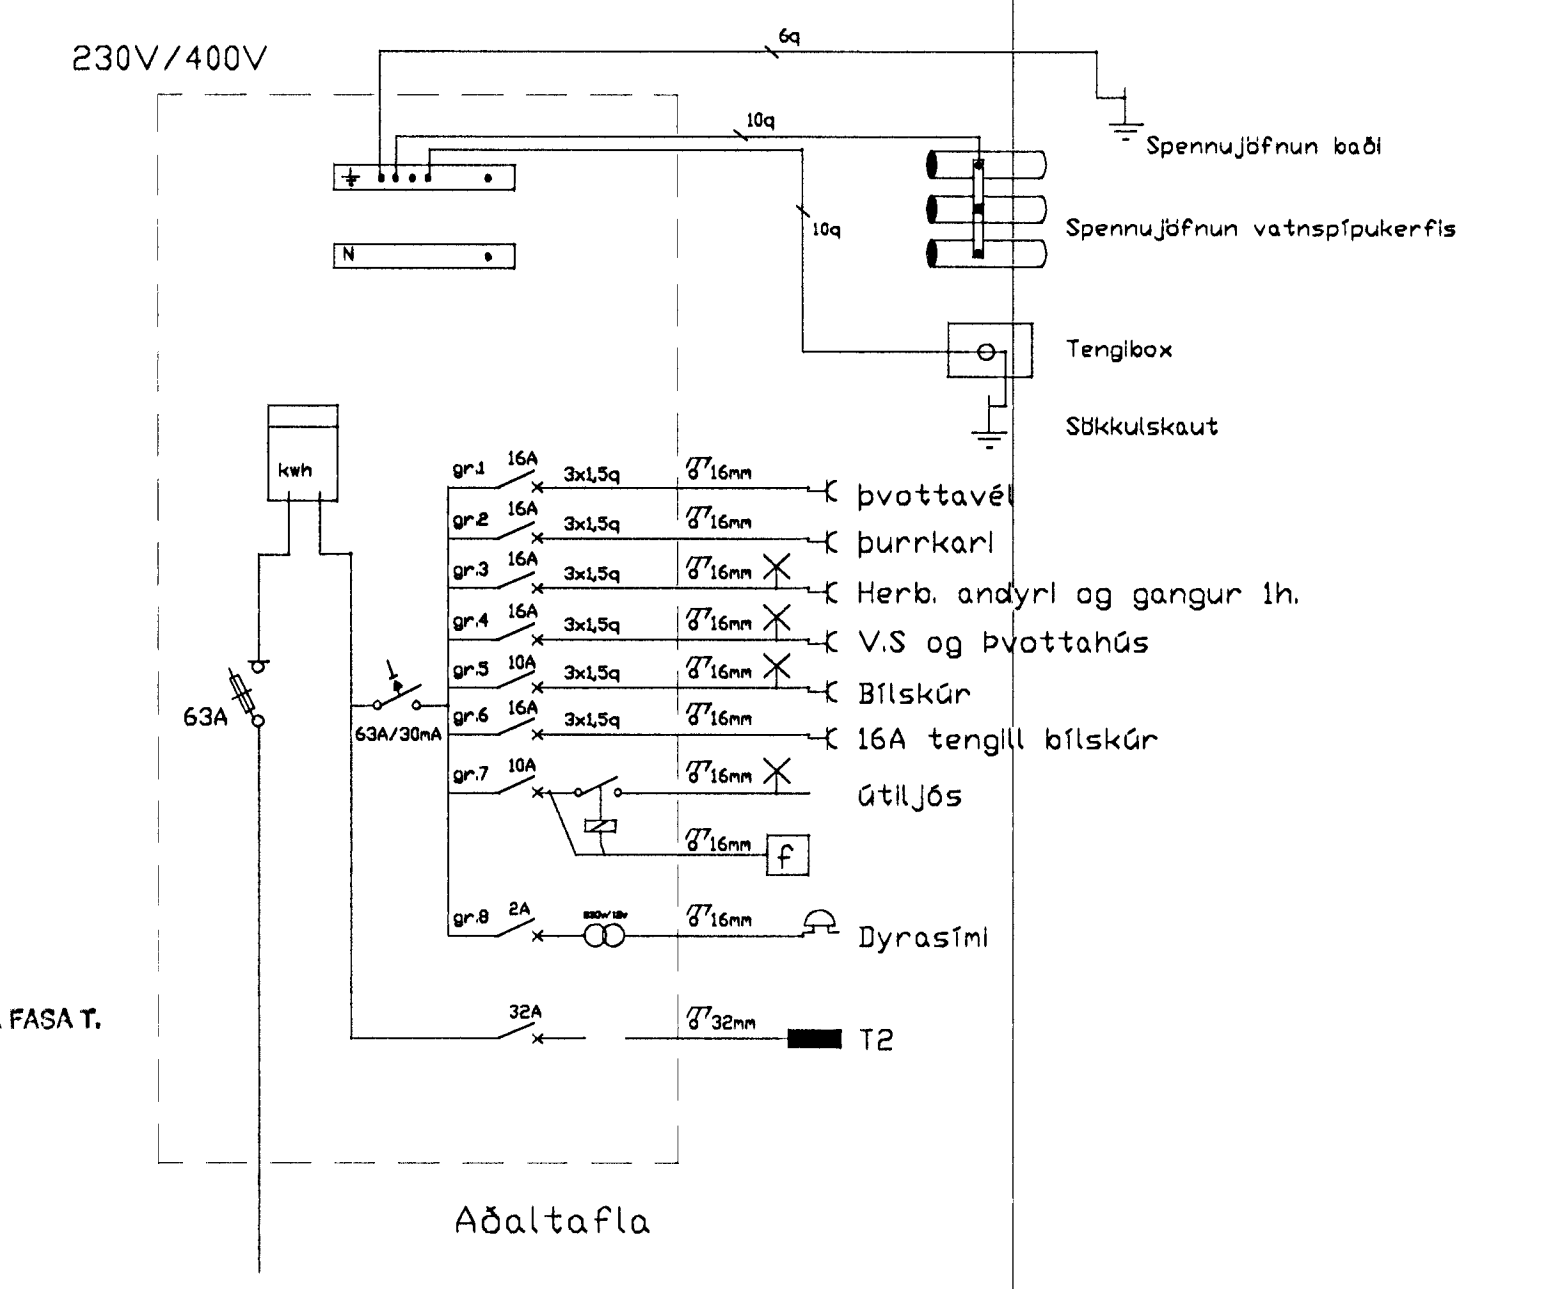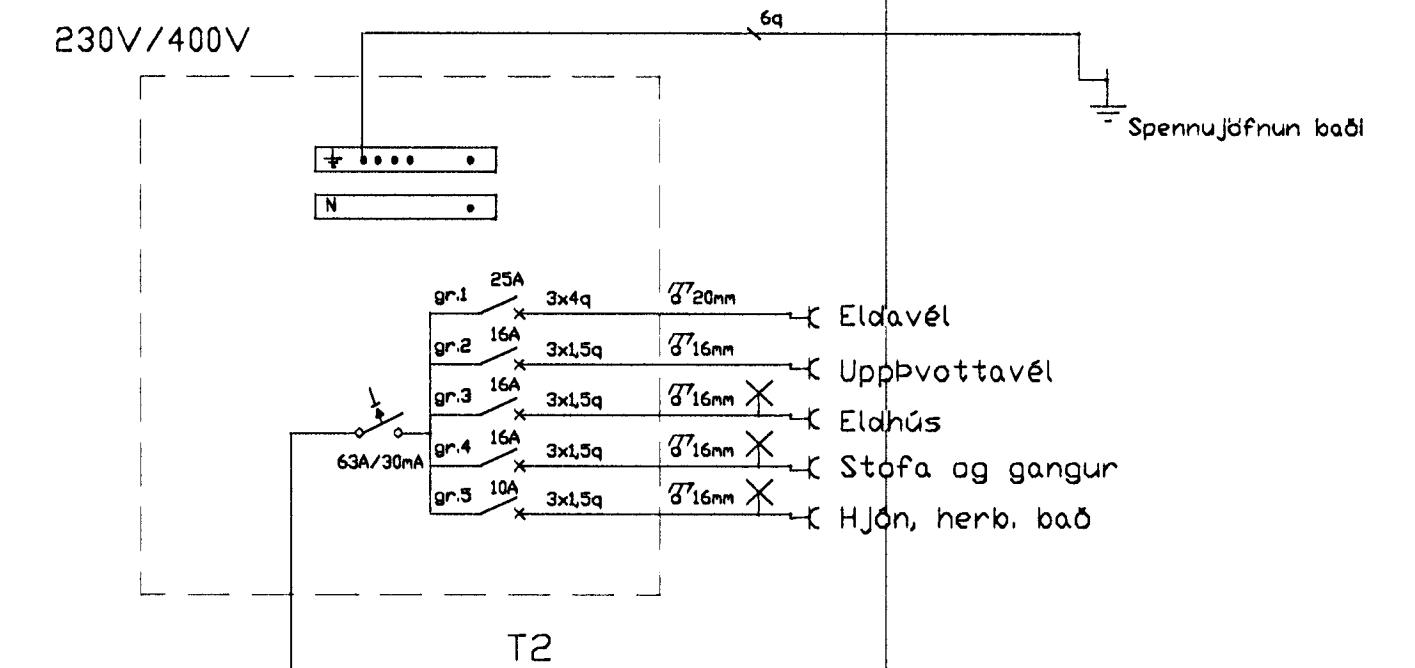


Afstaða 1:500

25mm Útlýsing  
50mm Sími  
50mm Stofn RR  
Að lóðarmörkun

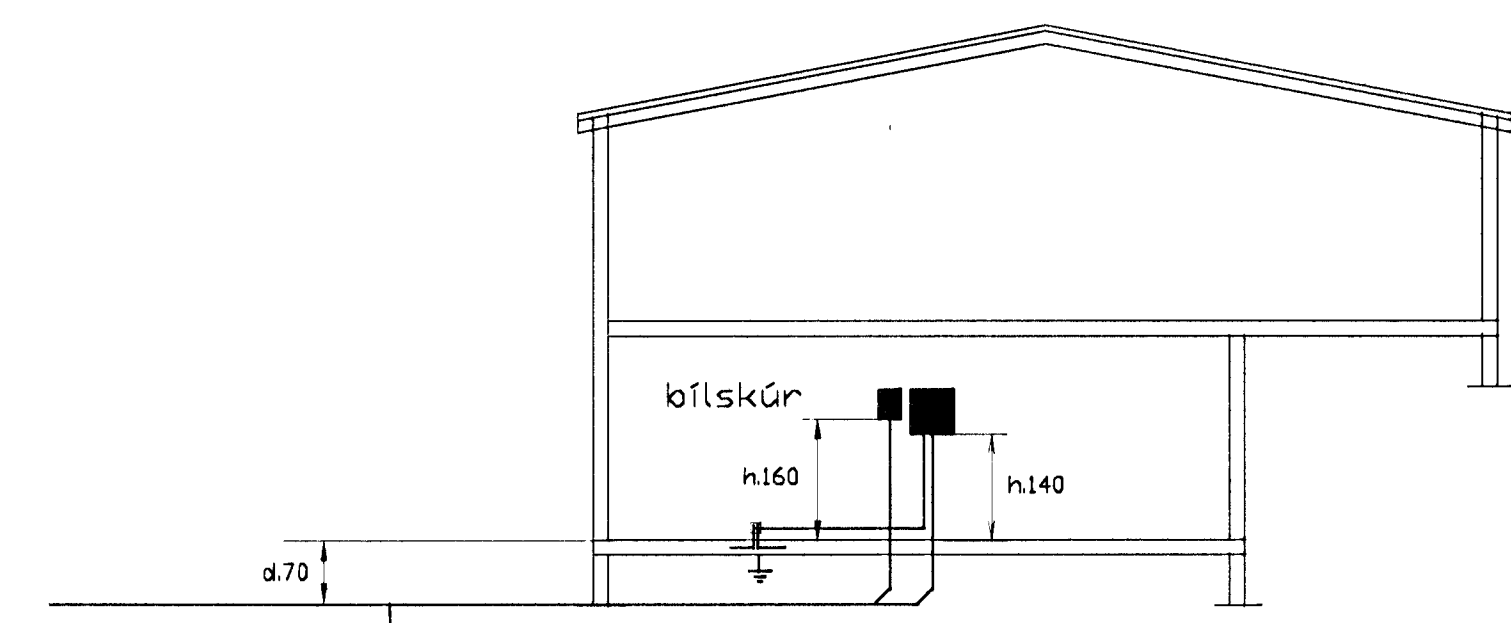


Snið 1:100

HÚSVEITA TENGIST Á FASA T.

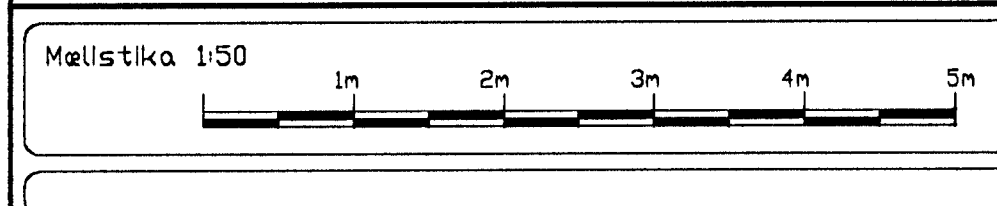

breytt: \_\_\_\_\_  
breytt: \_\_\_\_\_  
breytt: \_\_\_\_\_

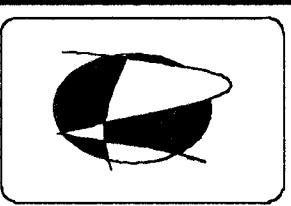

**Rafteiknistofan** Löggiltur Rafagnahönnuður  
Björn Traustason Rafiðnráðgjafi  
Sími 588-1314 GSM 899-5284  
Email: rb@shalf.is

verki: Suðurholt 18 Hafnarfirði  
Raflögn

skv: 1:50  
hannaði: BT teiknaði: BT  
dagur: 25. mars 1999  
sign: Björn Traustason