




Samþykkt þann

27 JAN. 1999


Byggingafulltrúinn / Hafnarfirði
F.h. Kristján Þórarinnsson

KP

BLAÐ. 5

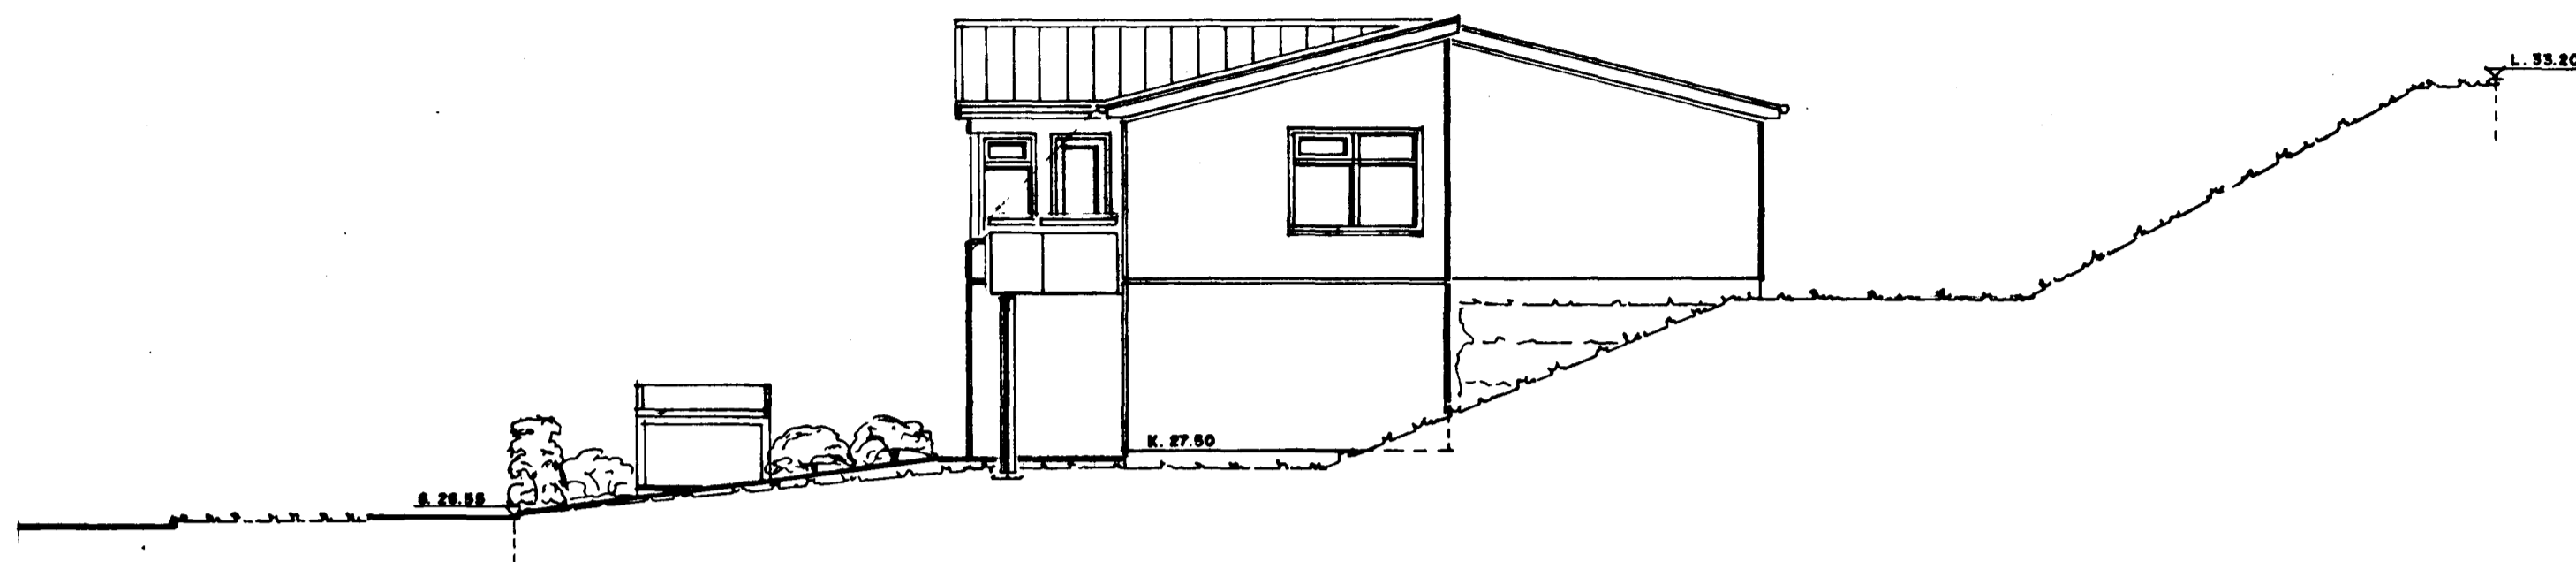

AUSTURHLIÐ. 1:100

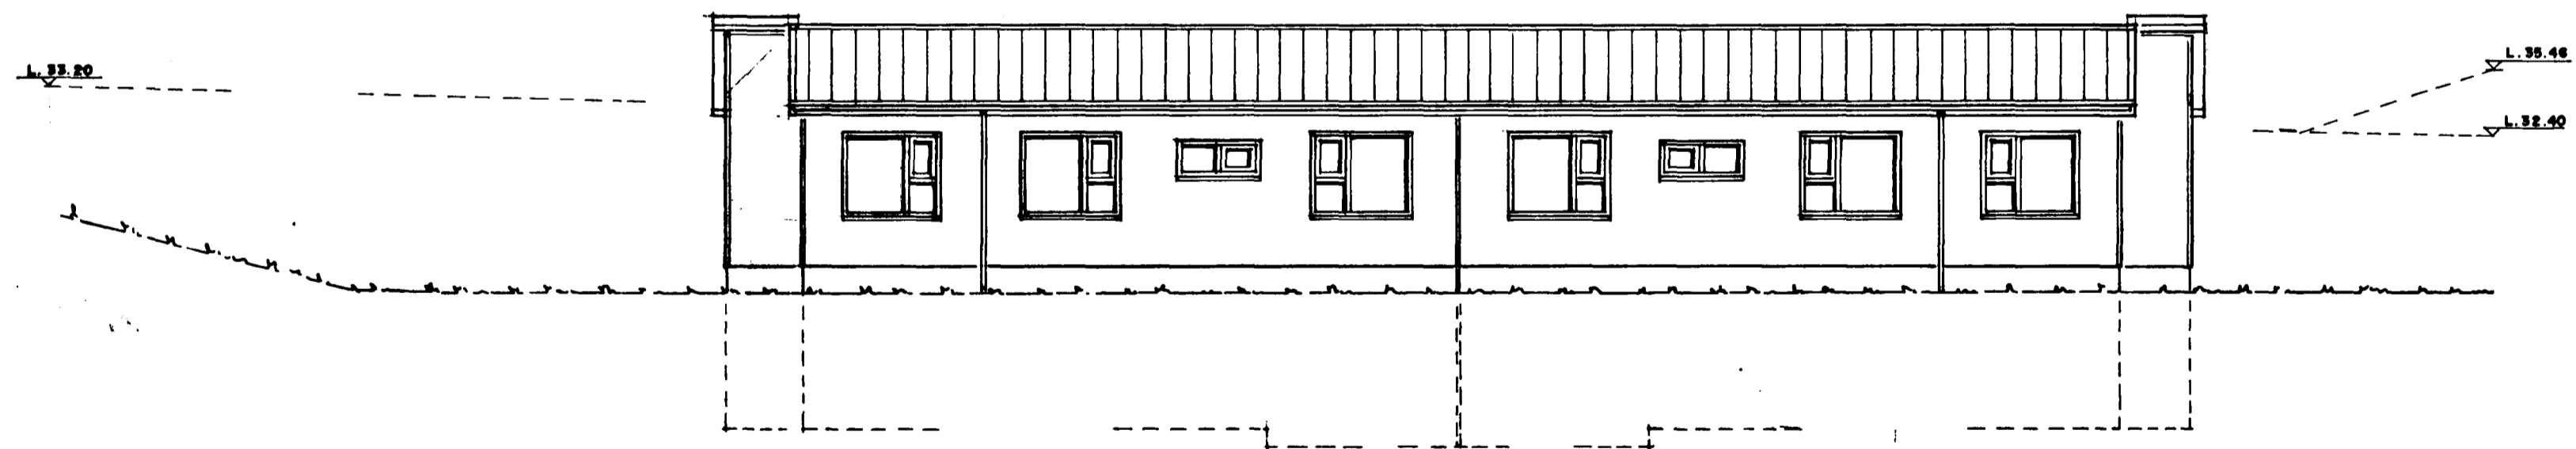

NORÐURHLIÐ. 1:100

SUÐURHOLT 18-20 HAFNARFIRÐI. ÚTLIT.

VERK NR. 153
TEIKN. NR. 05

DAGS. 12.-1.-1999 MÁL. 1:100
BREYTT.

JON GUÐMUNDSSON ARKITEKT *Jon Guðmundsson*
VINNUSTOFA.: SKÚLAGÖTU 63 REYKJAVÍK. SÍMI. 552-5055