




Samþykkt þann

27 JAN. 1999

Byggingafultrúinn í Hafnarfirði  
F.h. Kristján Þórarinnsson

*Handwritten signature*

BLAÐ. 4

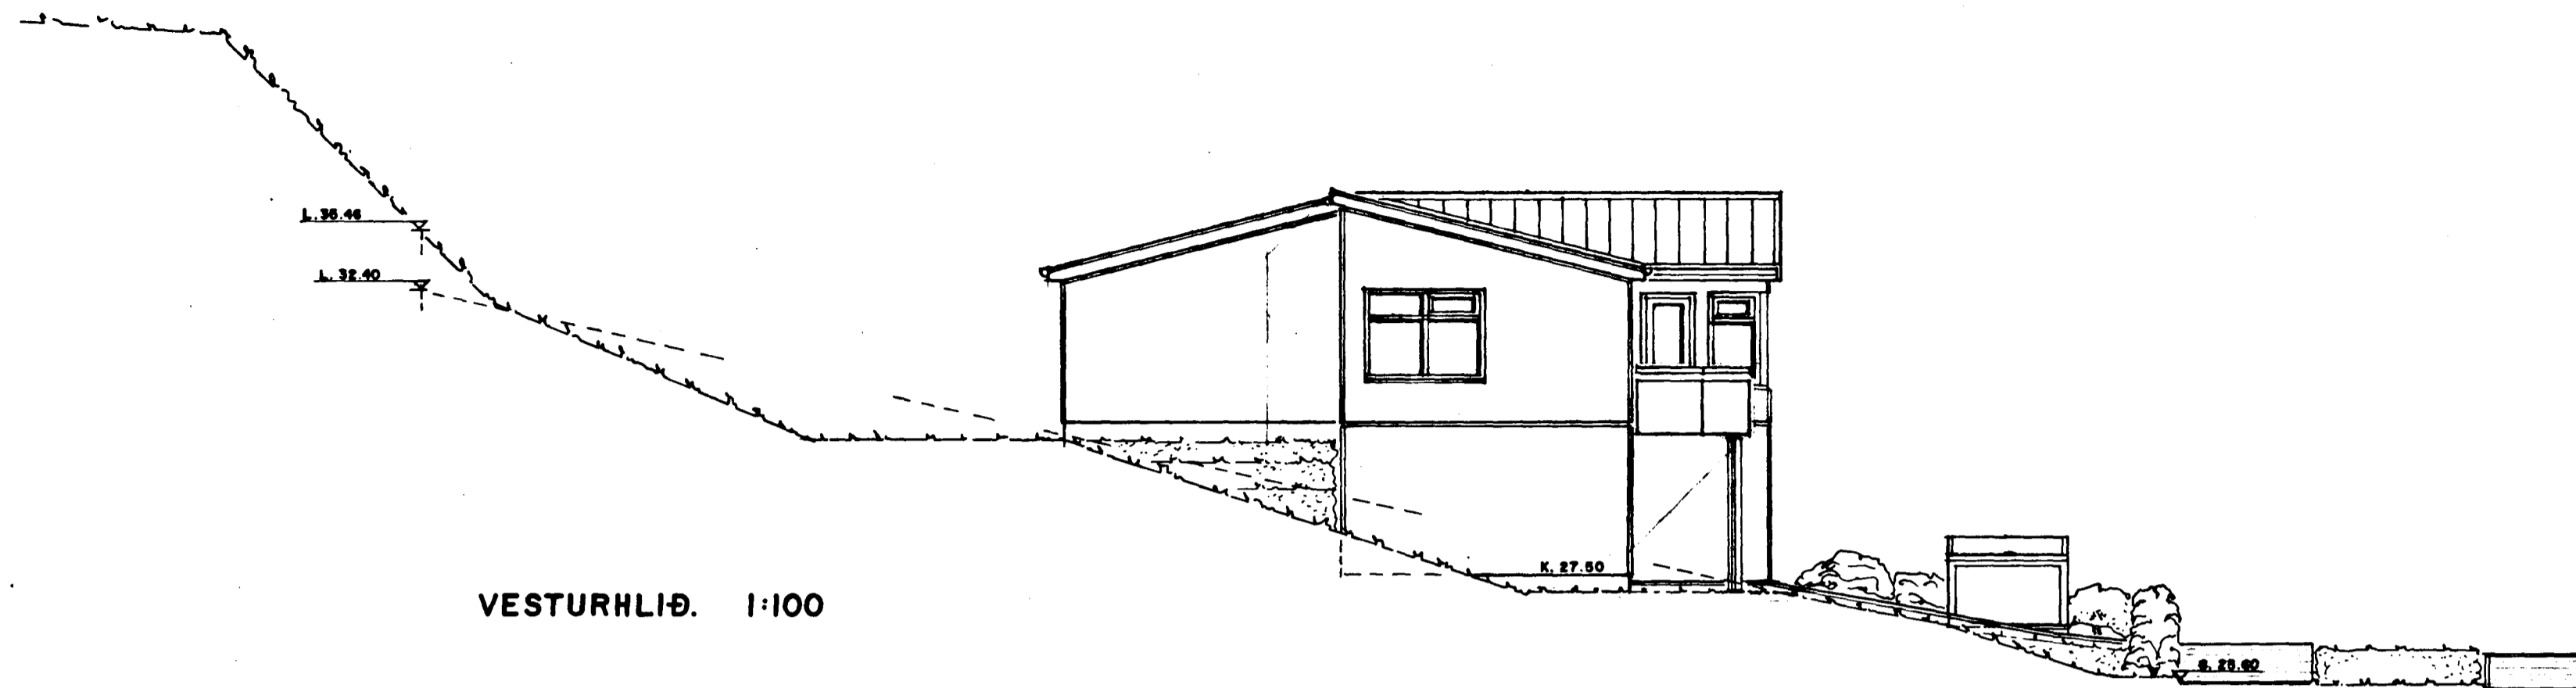

VESTURHLIÐ. 1:100



SUÐURHLIÐ. 1:100

SUÐURHOLT 18-20 HAFNARFIRÐI. ÚTLIT.

VERK. NR. 153

TEIKN. NR. 04

DAGS. 12.-1.-1999 MÁL. 1:100

BREYTT.

JON GUÐMUNDSSON ARKITEKT

VINNUSTOFA: SKÚLAGÖTU 63 REYKJAVÍK. SÍMI. 552-5055