


SNEIÐING. B - B 1:50

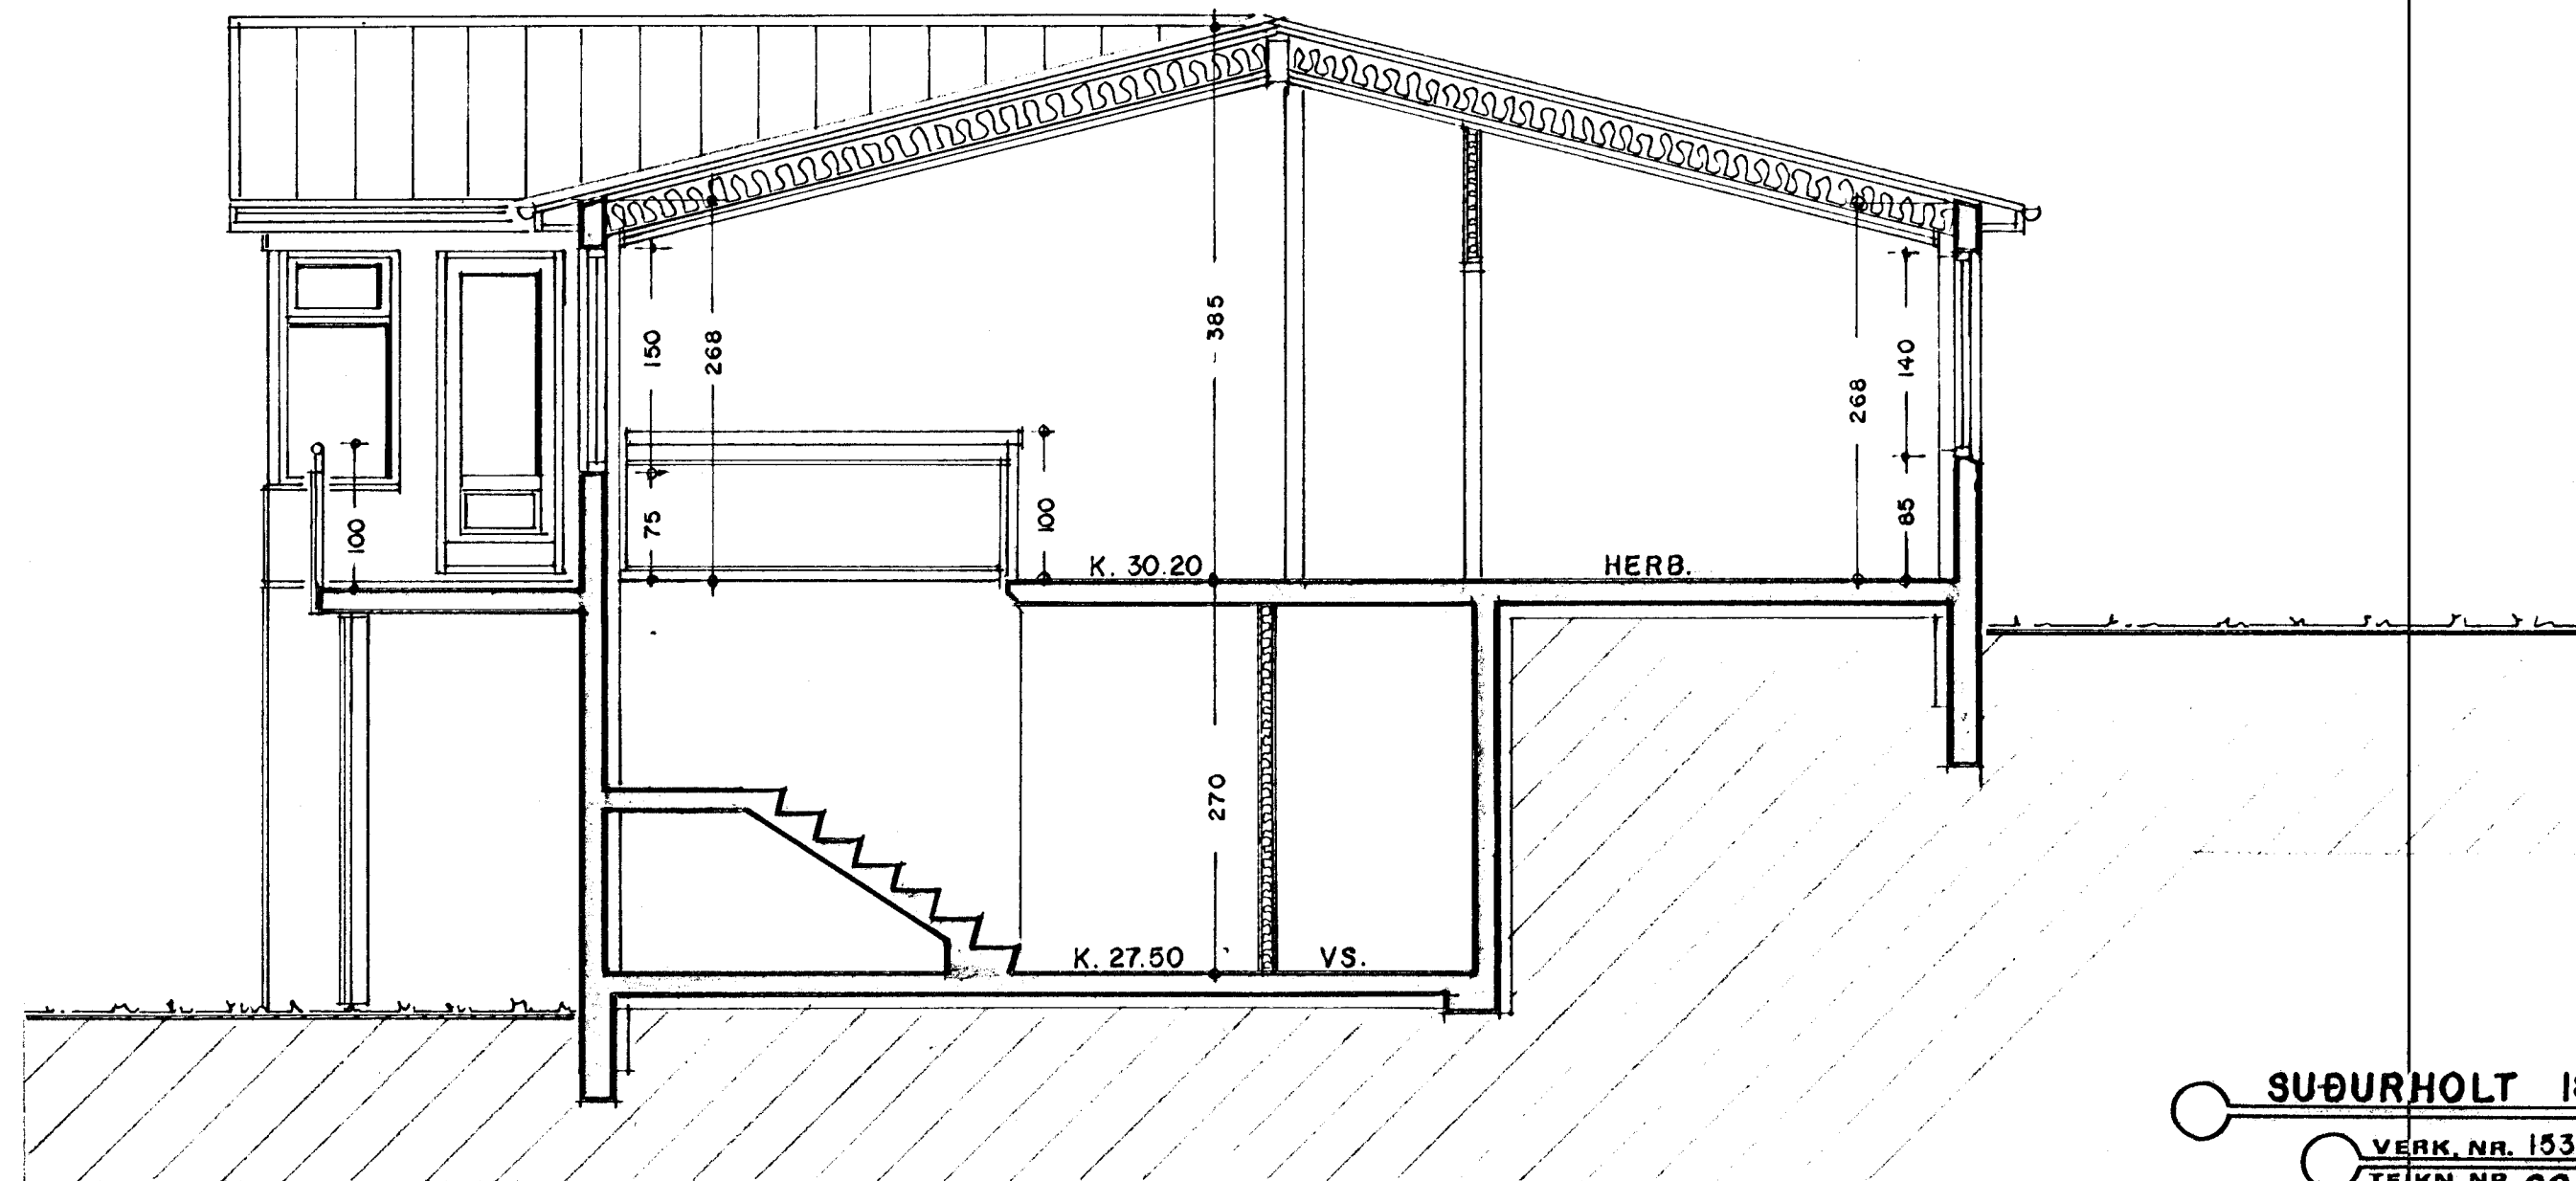

SNEIÐING. A - A 1:50

Byggingafélagið Hafnarfirðar
 Afgreitt þann
 18 MAÍ 1999
Sigurbjartur Haldrósson
 Sigurbjartur Haldrósson

SUÐURHOLT 18-20 HAFNARFIRÐI. SNEIÐINGAR.

VERK. NR. 153
 TEKNI. NR. 203

DAGS. 30.-1.-1999 MÁL. 1:50
 BREYTT.

JON GUÐMUNDSSON ARKITEKT
 VINNUSTOFA: SKÚLAGÖTU 63 REYKJAVÍK.

SÍMI. 552-5055