


VESTURHLIÐ. 1:50

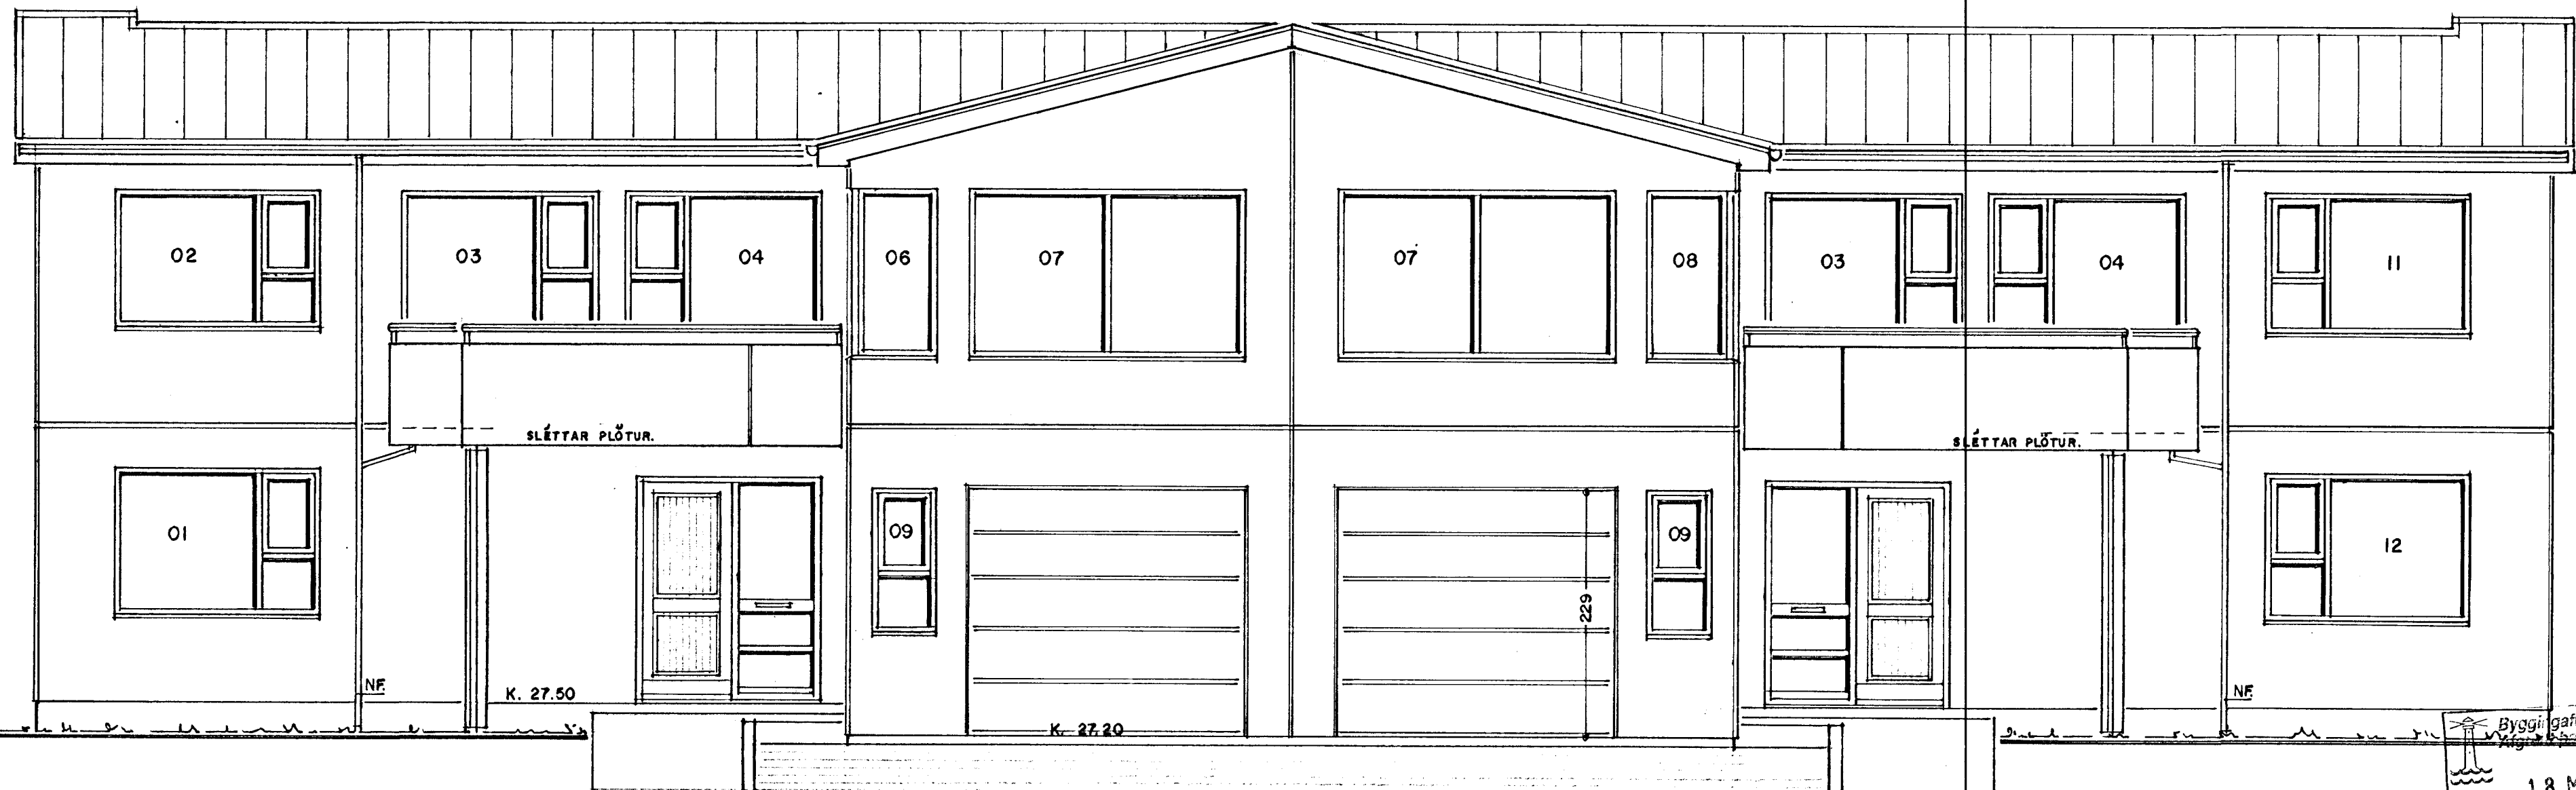

SUÐURHLIÐ. 1:50

Byggingarritun Hafnarfjarðar
 18 MAI 1999
Sigrbjartur Halldórsson
 Sigrbjartur Halldórsson

SUÐURHOLT 18-20 HAFNARFIRÐI. ÚTLIT.

VERK. NR. 153
 TEIKN. NR. 204

DAGS. 30.-1.-1999 MÁL. 1:50
 BREYTT.

JON GUÐMUNDSSON ARKITEKT

VINNUSTOFA.: SKÚLAGÖTU 63 REYKJAVÍK. Sími. 552-5055