


AUSTURHLIÐ. 1:50

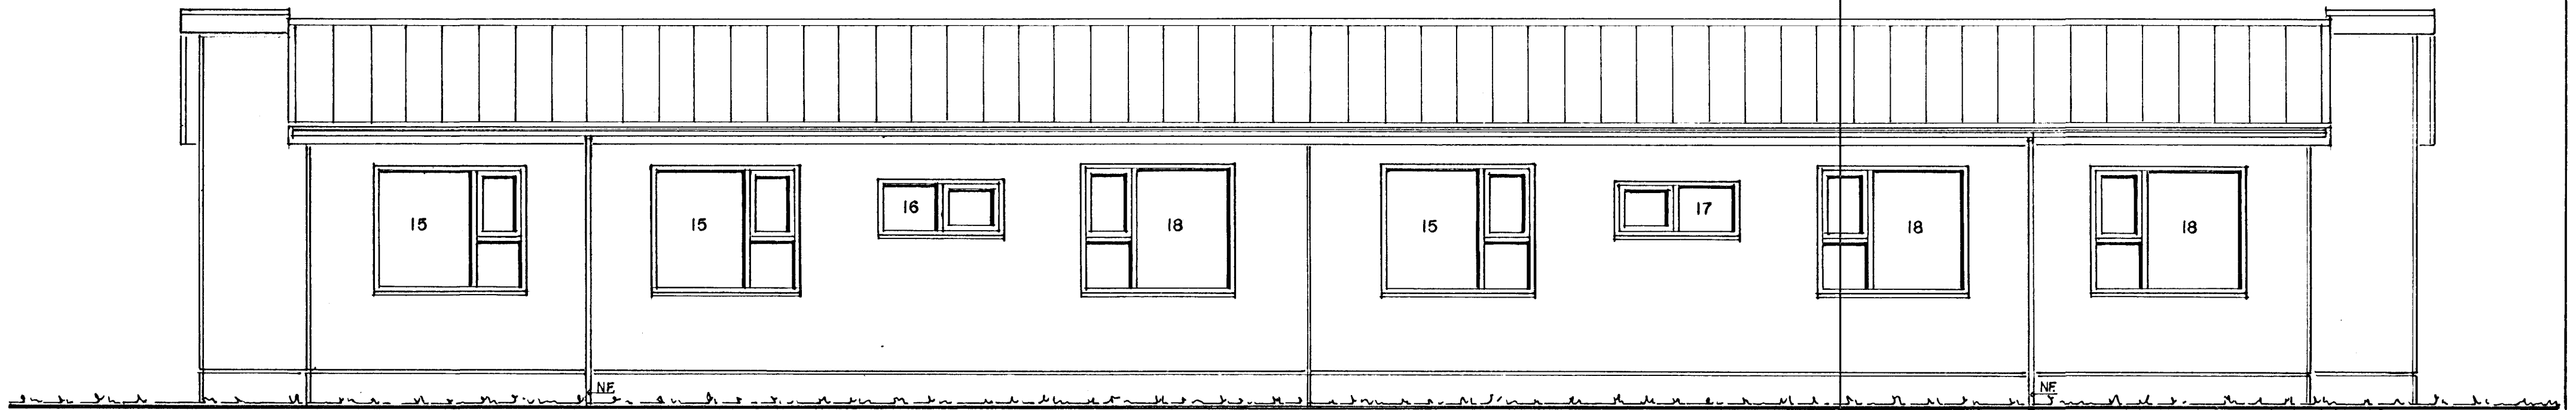

NORÐURHLIÐ. 1:50

Byggingarútlit Hafnarfjarðar
Algrati Þor. Þ.
13 MAI 1999
Sigurbjartur Halldórsson

SUÐURHOLT 18-20 HAFNARFIRÐI. ÚTLIT.
 VÉRK. NR. 133 DAGS. 30.-1.-1999 MÁL. 1:50
 TEIKN. NR. 205 BREYTT.
 JON GUÐMUNDSSON ARKITEKT *Jon Guðmundsson*
 VINNUSTOFA.: SKÚLAGÖTU 63 REYKJAVÍK. SÍMI. 552-5055