


ÞAKKANTUR Á GAFLVEGGJUM. 1:5

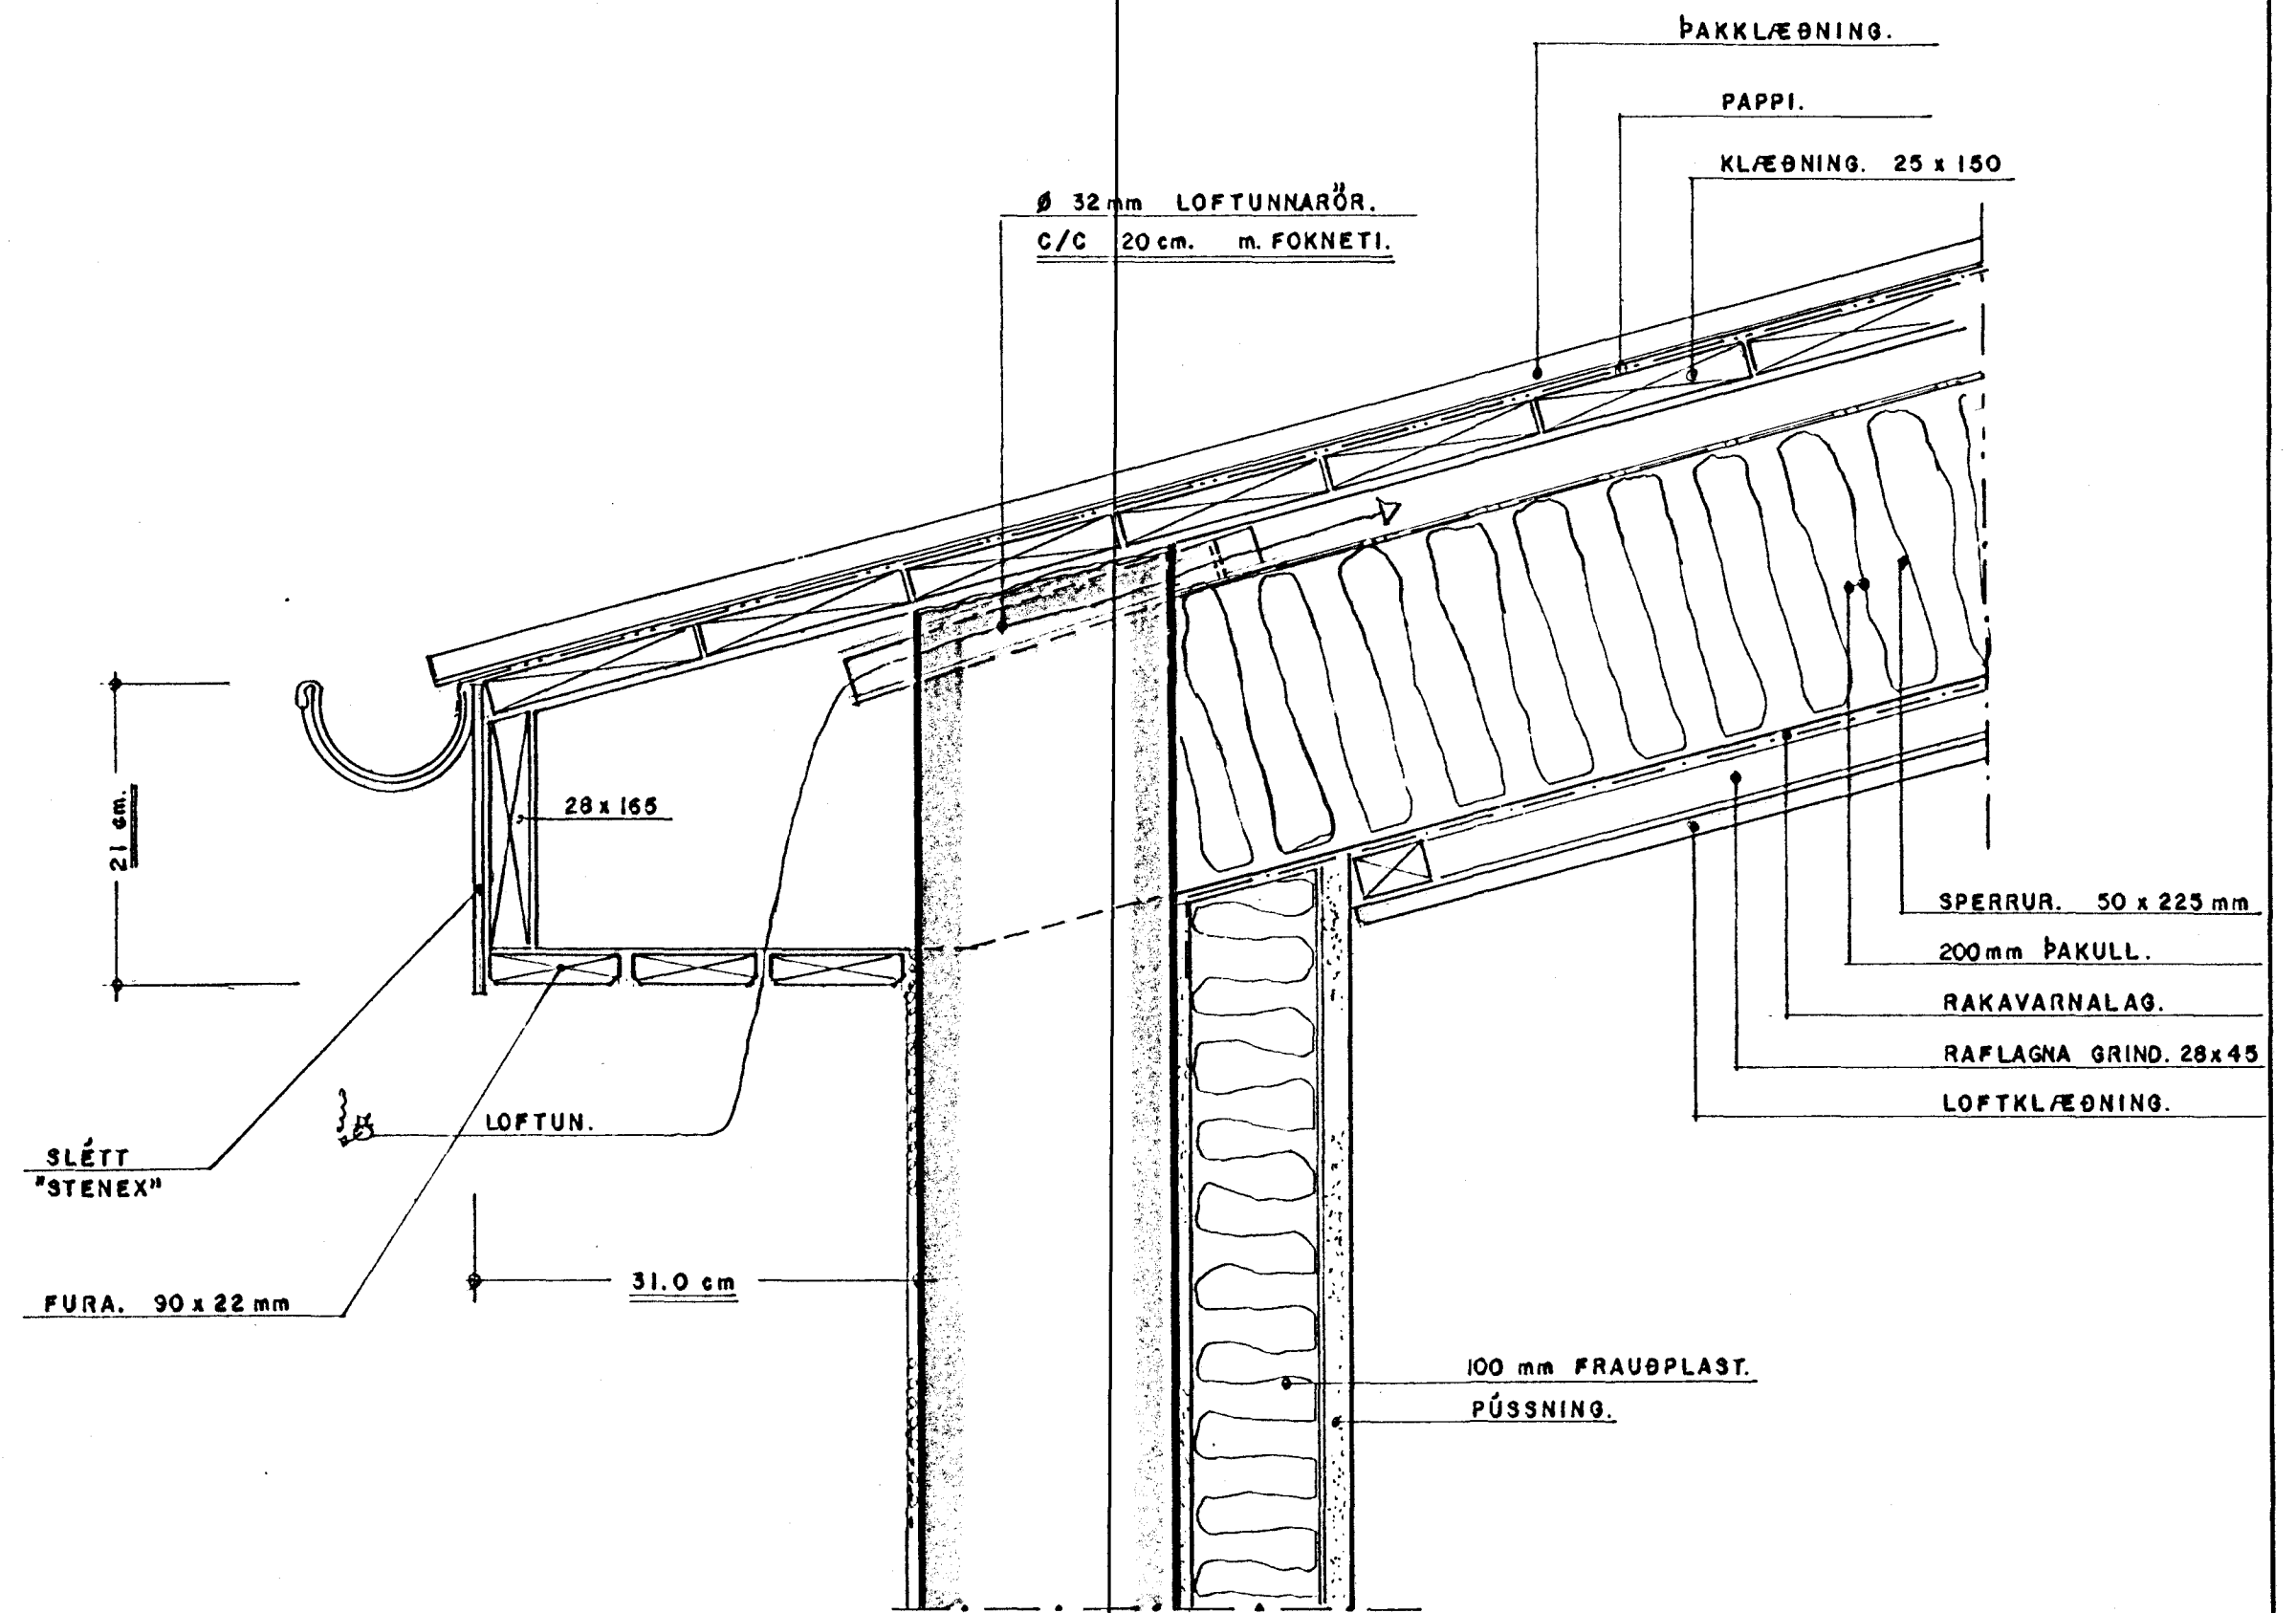

ÞAKKANTUR. 1:5

Byggingafulltrúi Hafnarfjarðar
 Afgreitt þann
 18 MAÍ 1999
 Sigurbjartur Halldórsson

SUÐURHOLT 18-20 HAFNARFIRÐI. ÞAKKANTAR.

VERK NR. 153
 TEIKN. NR. 209

DAGS. 30.-1-1999. MÁL. 115
 BRÉTT.

JON GUÐMUNDSSON ARKITEKT
 VINNUSTOFA: SKÚLAGÖTU 63 REYKJAVÍK. SÍMI. 552-5055

Jon Guðmundsson