




Grunnmynd 1/50

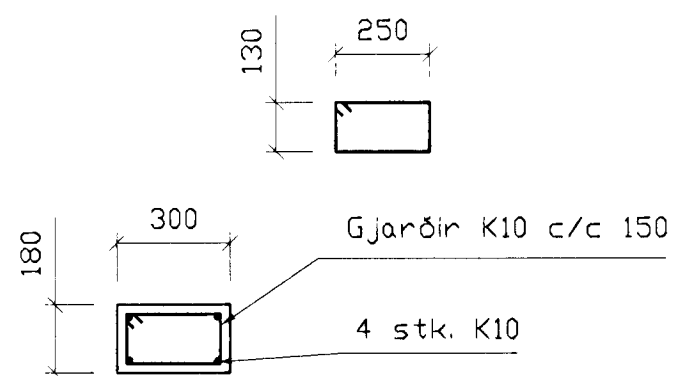


Súlá 1, 1:20

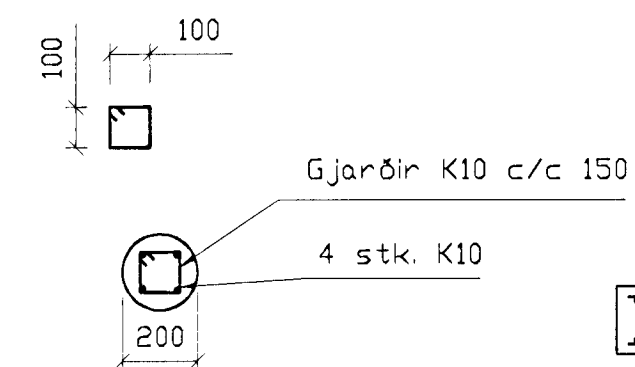


Súlá 2, 1:20

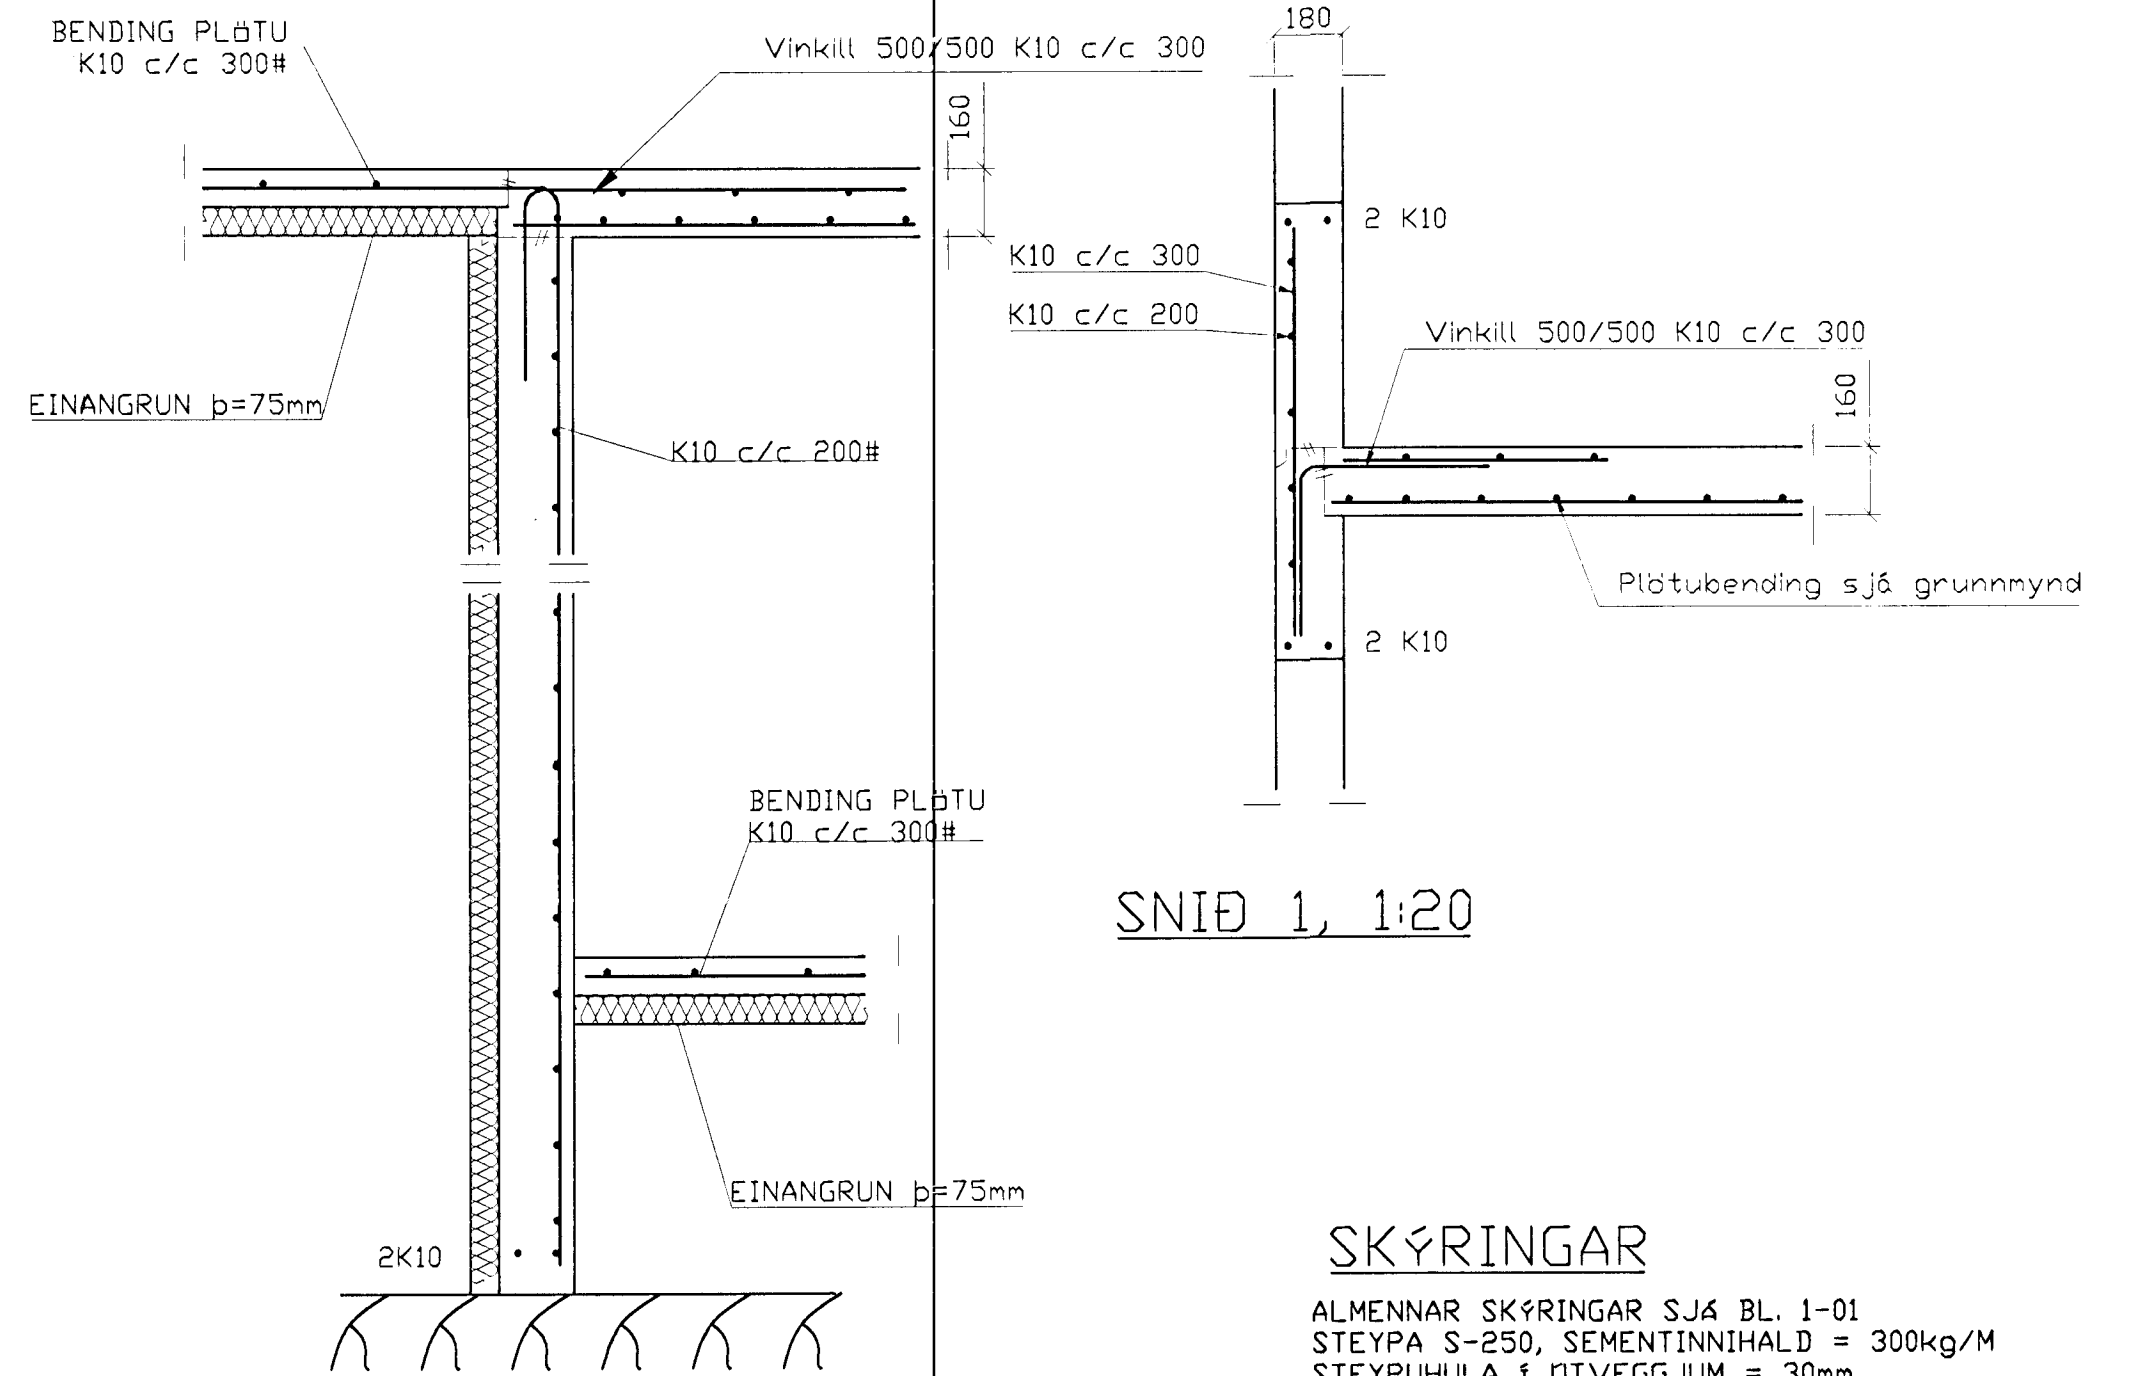

SNÍÐ 1, 1:20

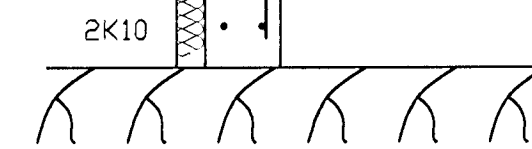

SNÍÐ 3, 1:20

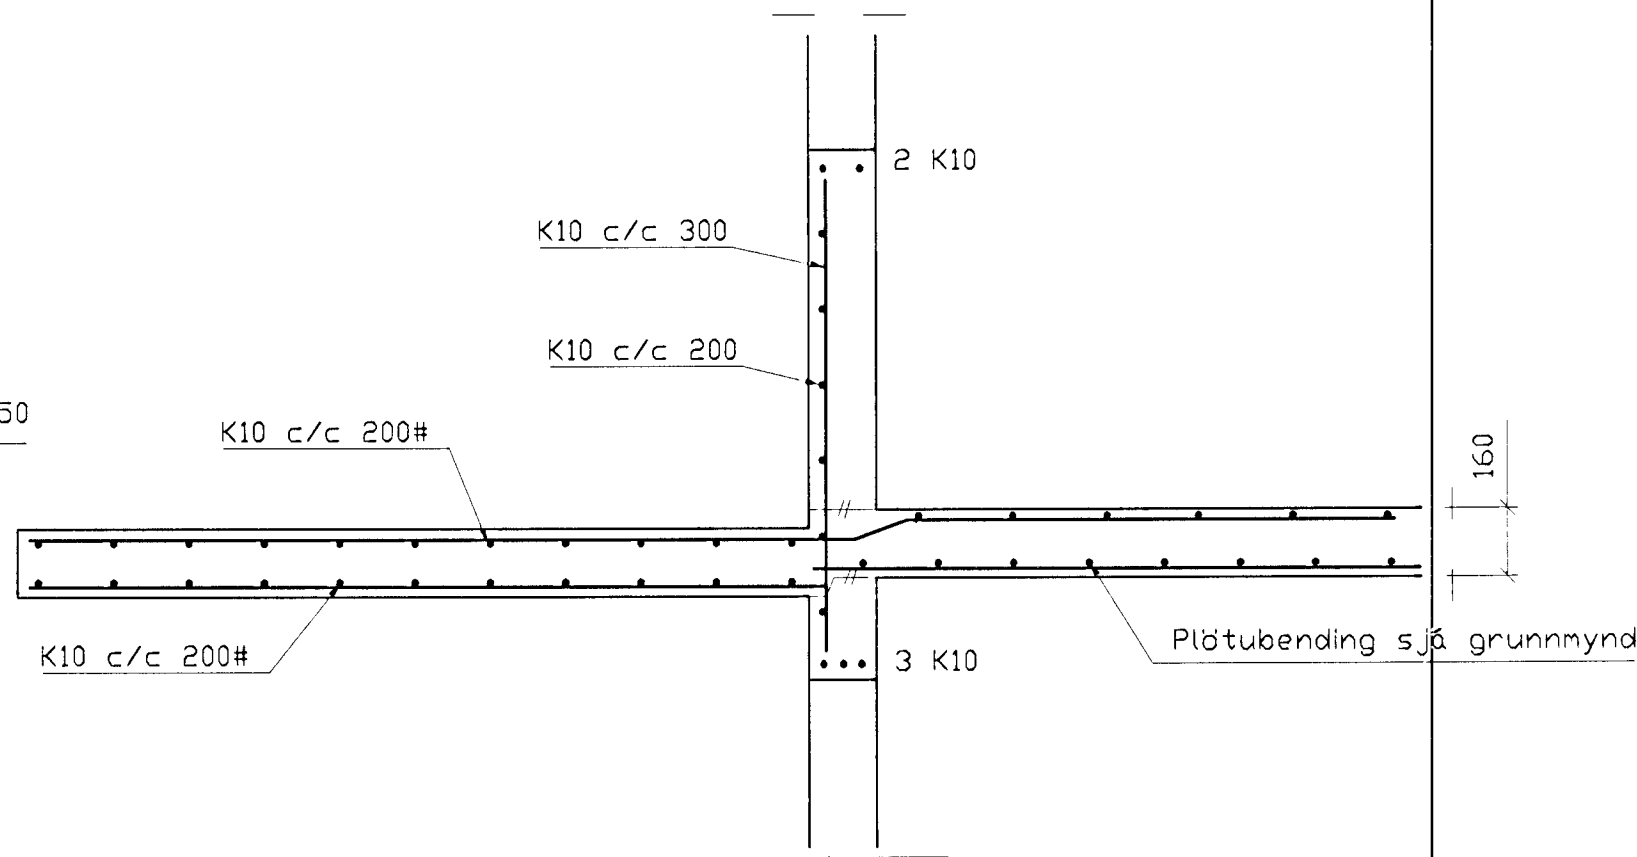

SNÍÐ 2, 1:20

SKÝRINGAR

ALMENNAR SKÝRINGAR SJÁ BL. 1-01
 STEYPA S-250, SEMENTINNHALD = 300kg/M
 STEYPUHULA Í ÖTVEGGJUM = 30mm
 STEYPUHULA Í PLÖTU = 20mm
 BENDISTÁL Ks410

BR.	DAGS.	EDLI BREITINGA	SIGN.

Suðurholt 18 - JUNI 1999
 Hafnarfirði

Veggir 1. hæð,
 Plata yfir 1. hæð



DAGS.	Maj 99
VERK NR.	9909
TEIKN. NR.	1-03
HANNAÐ	Sveinbjörn Hinriksson
TEIKNAÐ	Sveinbjörn Hinriksson
YFIRFARIÐ	<i>Sveinbjörn Hinriksson</i>

