




Grunnmynd 1/50

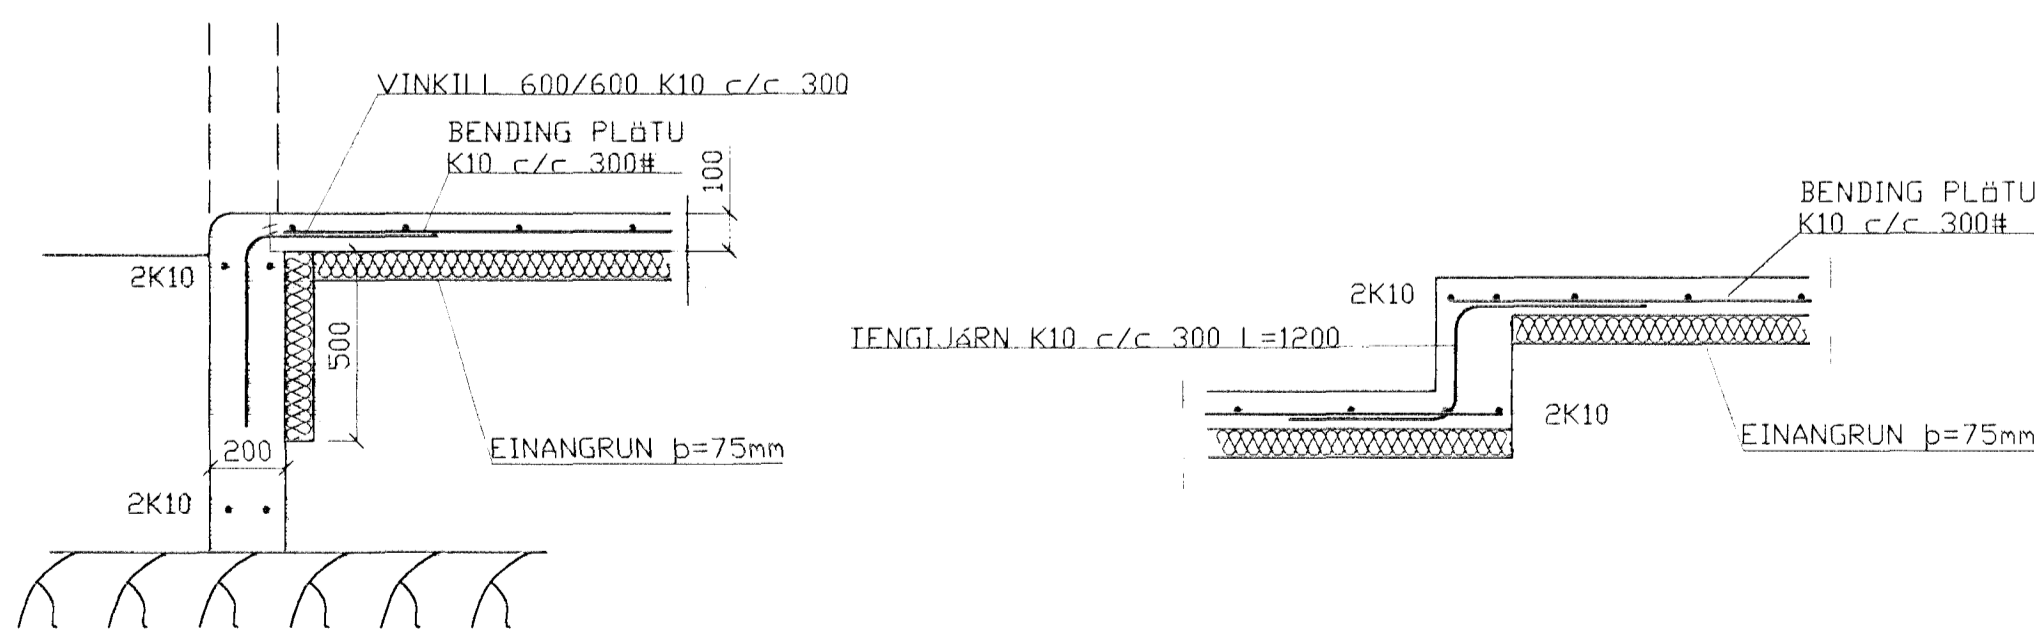


SNID 4, 1:20

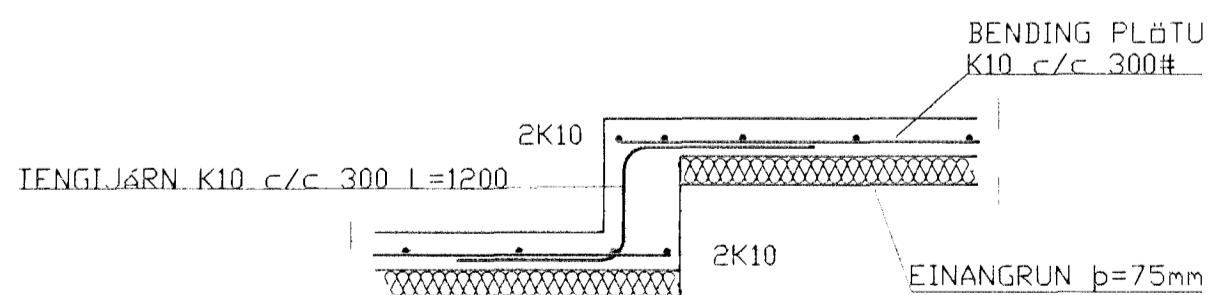


SNID 5, 1:20

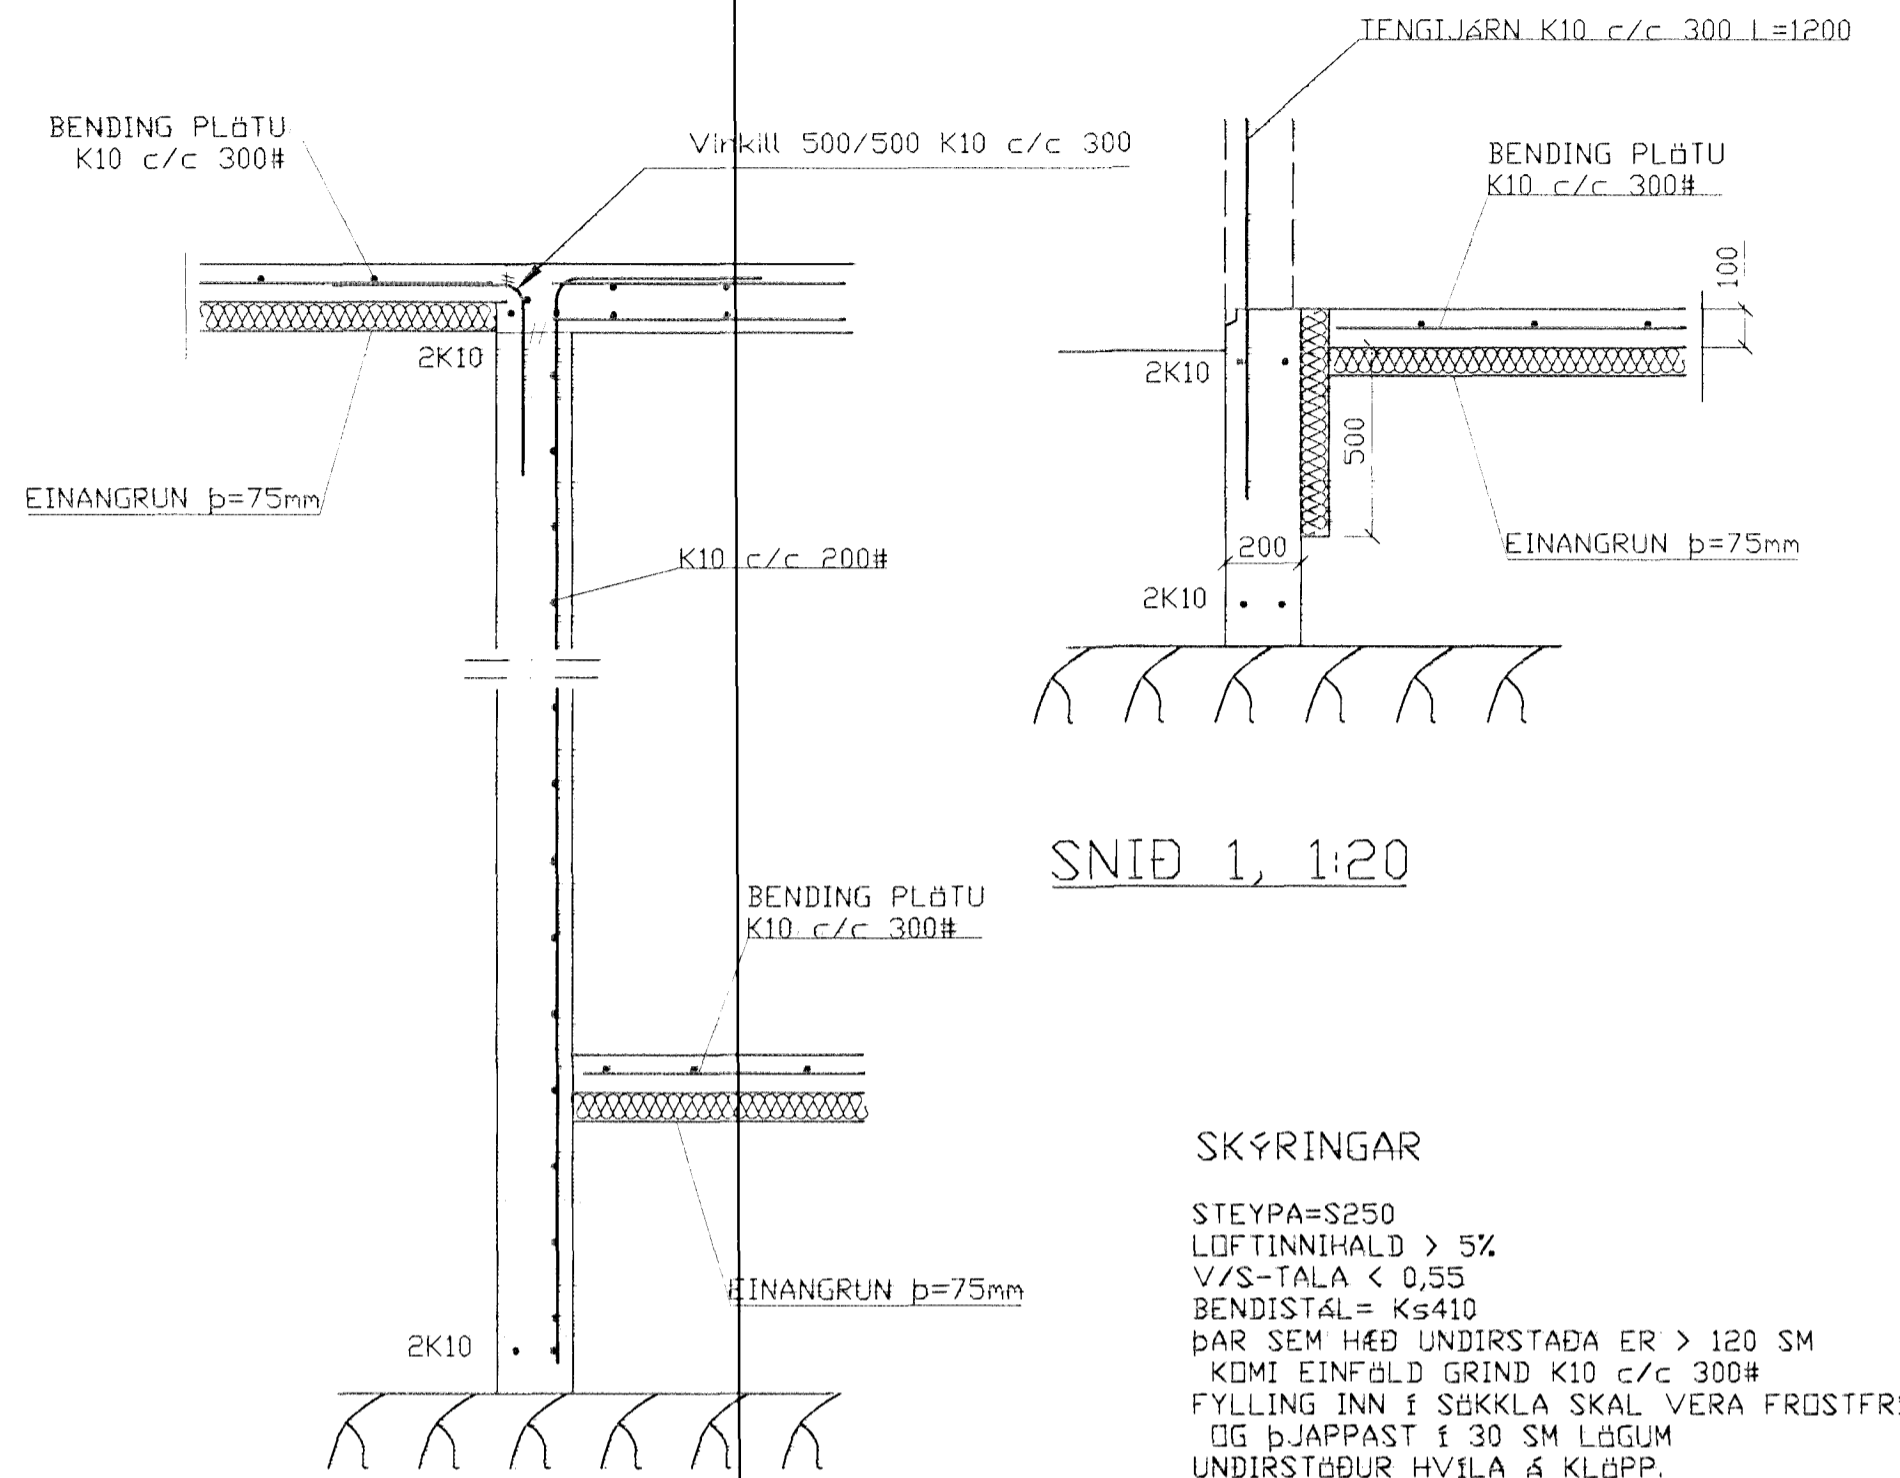

SNID 1, 1:20

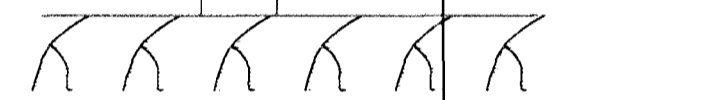

SNID 3, 1:20

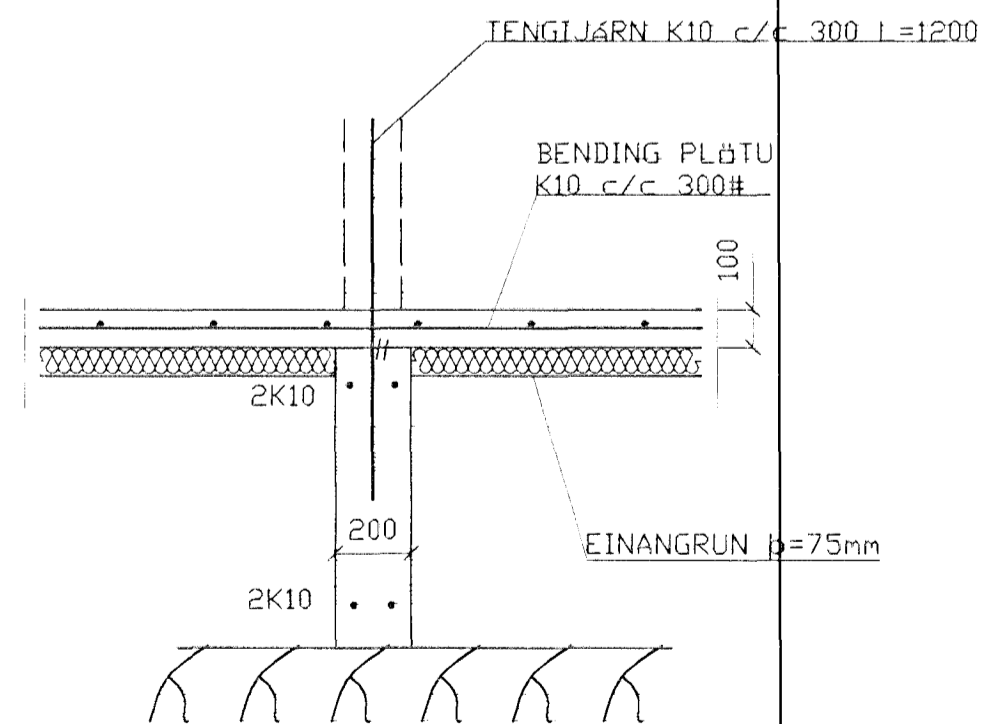

SNID 2, 1:20


SKÝRINGAR

STEYPA=S250  
 LOFTINNIHALD > 5%  
 V/S-TALA < 0,55  
 BENDISTÁL= Ks410  
 ÞAR SEM HÆÐ UNDIRSTAÐA ER > 120 SM  
 KOMI EINFÖLD GRIND K10 c/c 300#  
 FYLLING INN Í SÖKKLA SKAL VERA FROSTFRÍ  
 OG ÞJAPPAST Í 30 SM LÖGUM  
 UNDIRSTÖÐUR HVÍLA Á KLÖPP,  
 MESTA ÁLAG Á UNDIRSTÖÐUR < 500 kN/M

BR.	DAGS.	EÐLI BREITINGA	SIGN.

Suðurholt 18  
 Hafnarfirði

Undirstöður

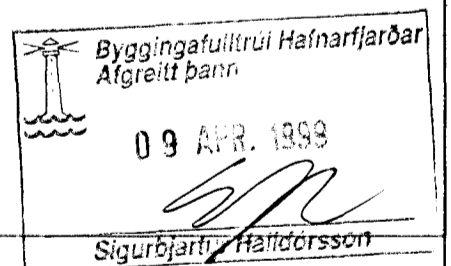

DAGS. Mars 99

VERK NR. 9909

TEIKN. NR. 1-02

HANNAÐ Sveinbjörn Hinriksson

TEIKNAD Sveinbjörn Hinriksson

YFIRFARID *Sveinbjörn Hinriksson*

**TÆKNIÞJÓNUSTA SIGURÐAR ÞORLEIFSSONAR ehf**  
 STRANDGÖTU 11 220 HAFNARFIRÐI  
 Sími 555-4255 FAX 565-2875  
 E-mail faeknihjonusta@islandia.is

