




AUSTURHLIÐ M 1:50

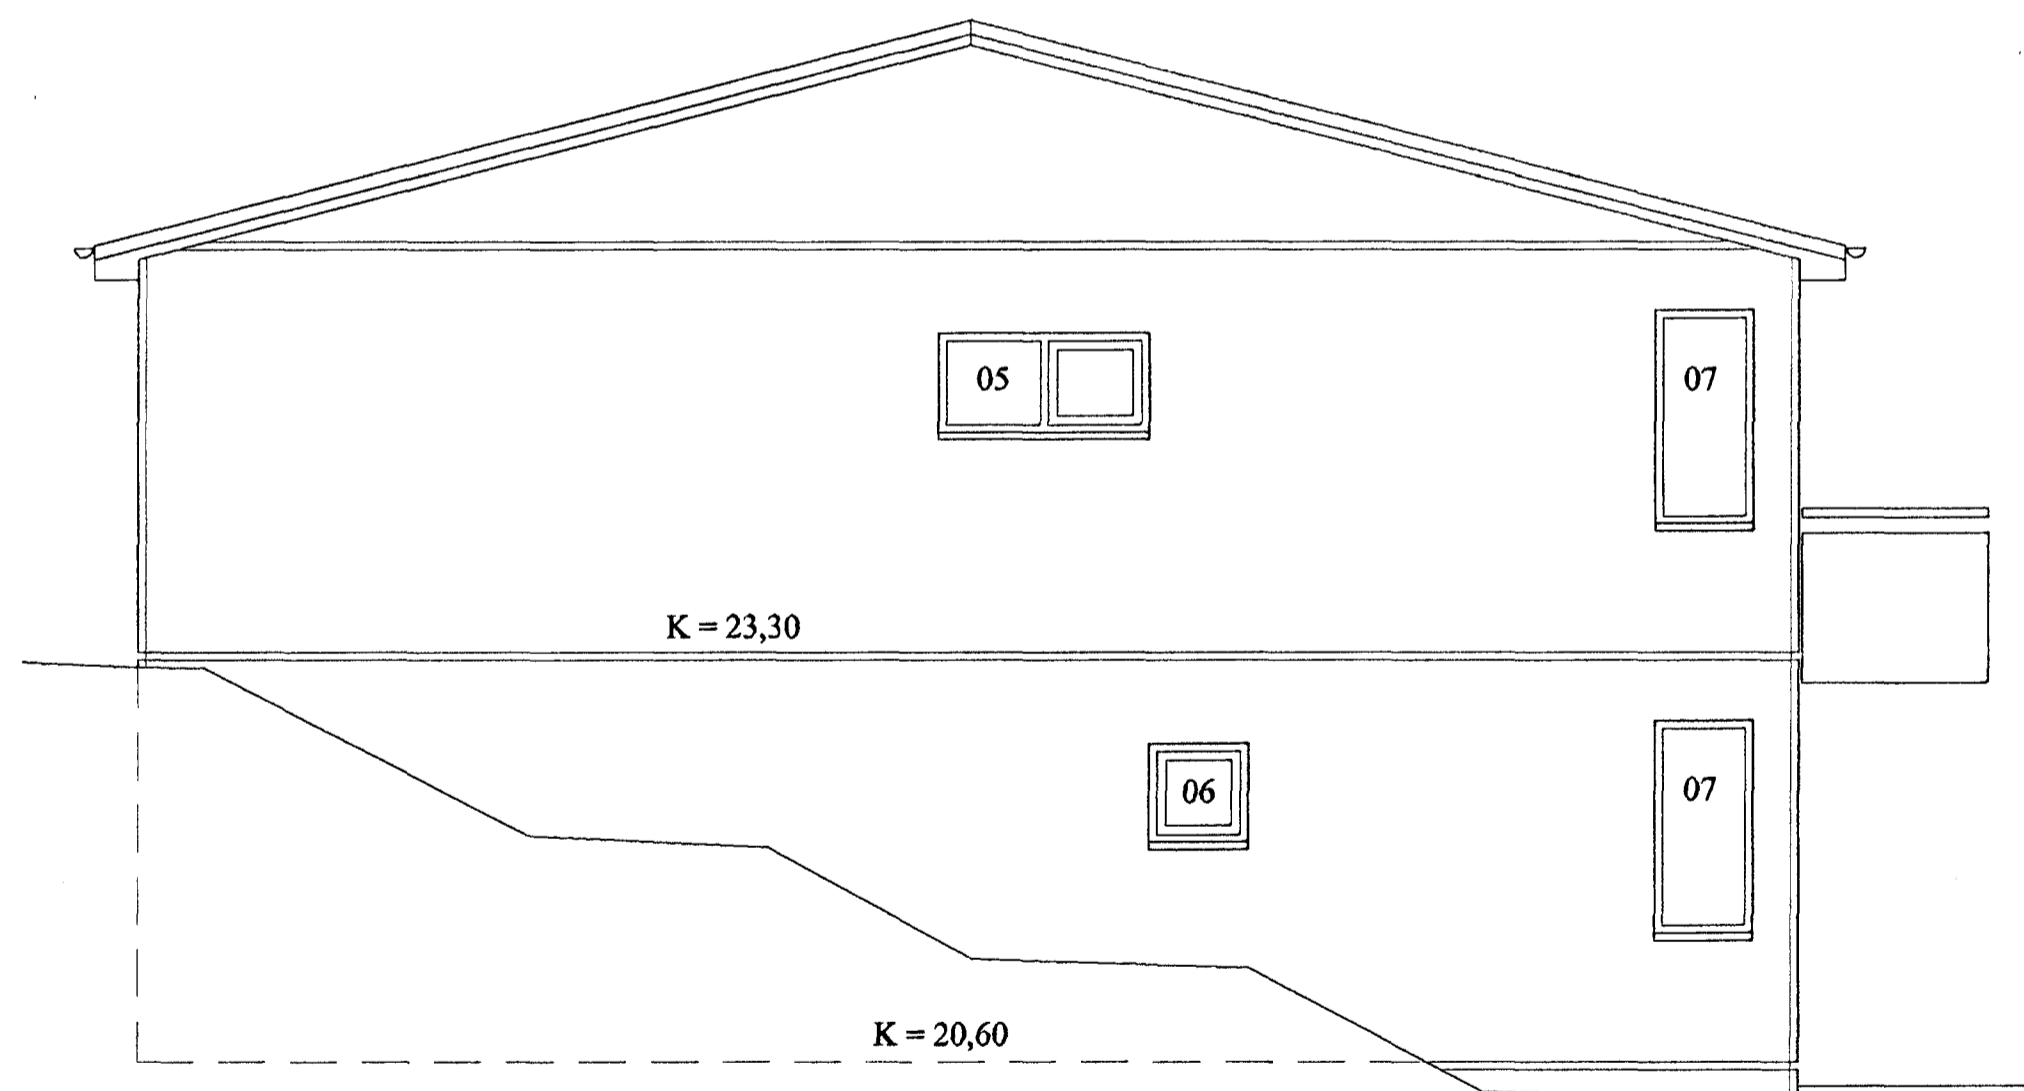

NORÐURHLIÐ M 1:50

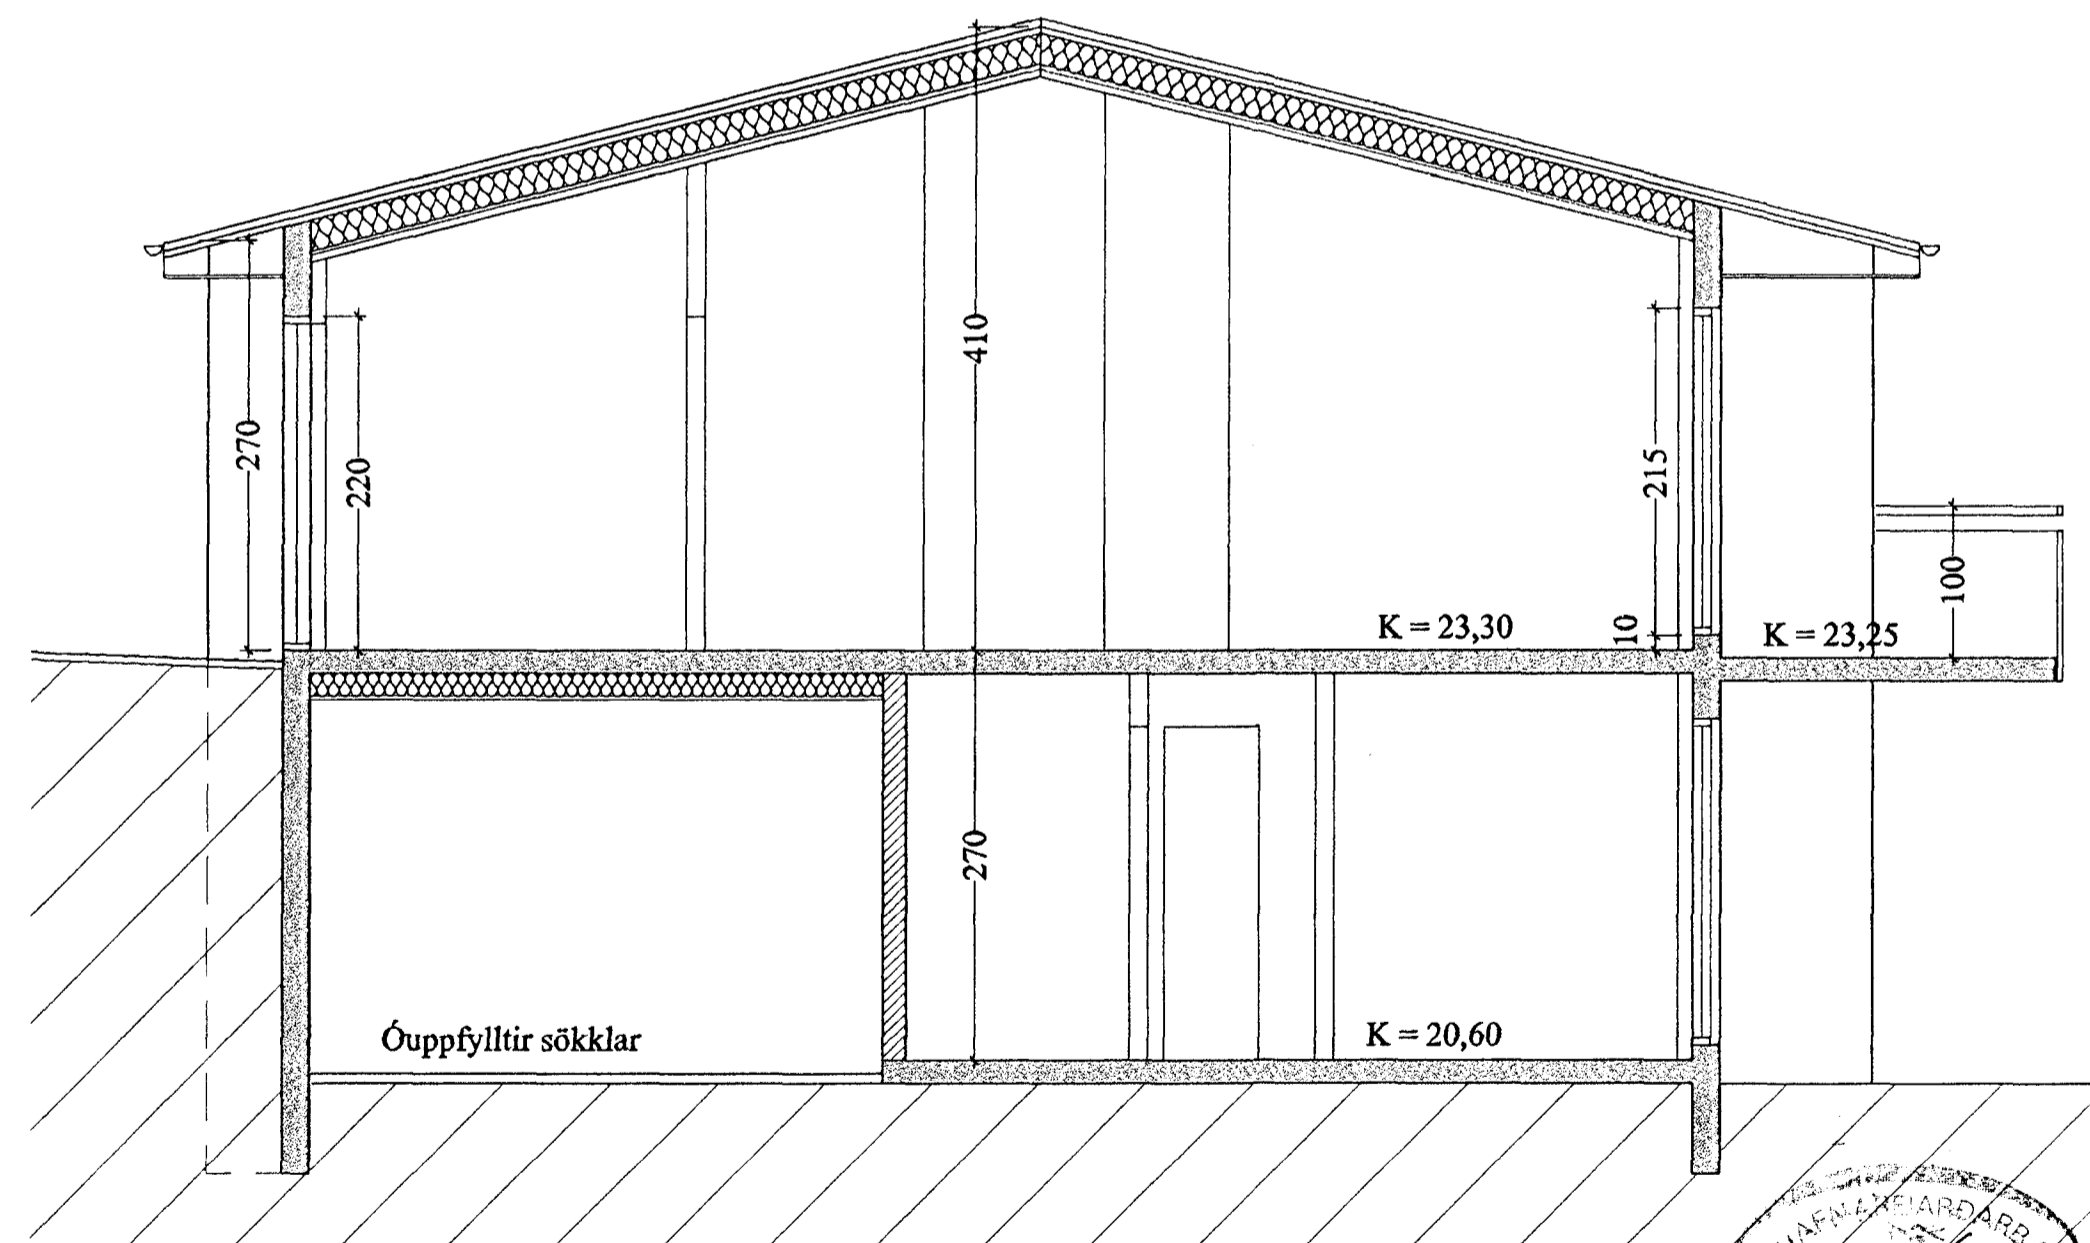

SNEIÐING M 1:50

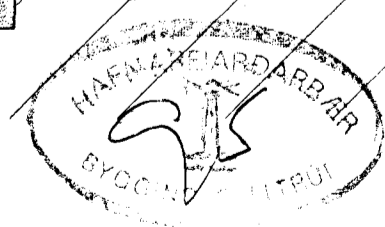

SUÐURHOLT 1, HAFNARFIRÐI ÚTLIT, SNIÐ

VERK. NR. 216

DAGS. 17.09.99

MÁL. 1:50

TEIKN. NR. 203

BREYTT.

JÓN GUÐMUNDSSON

ARKITEKT

*Jón Guðmundsson*

VINNUSTOFA. SKÚLAGÖTU 63

REYKJAVÍK.

SÍMI 552 5055

ST. 310551  
3259