
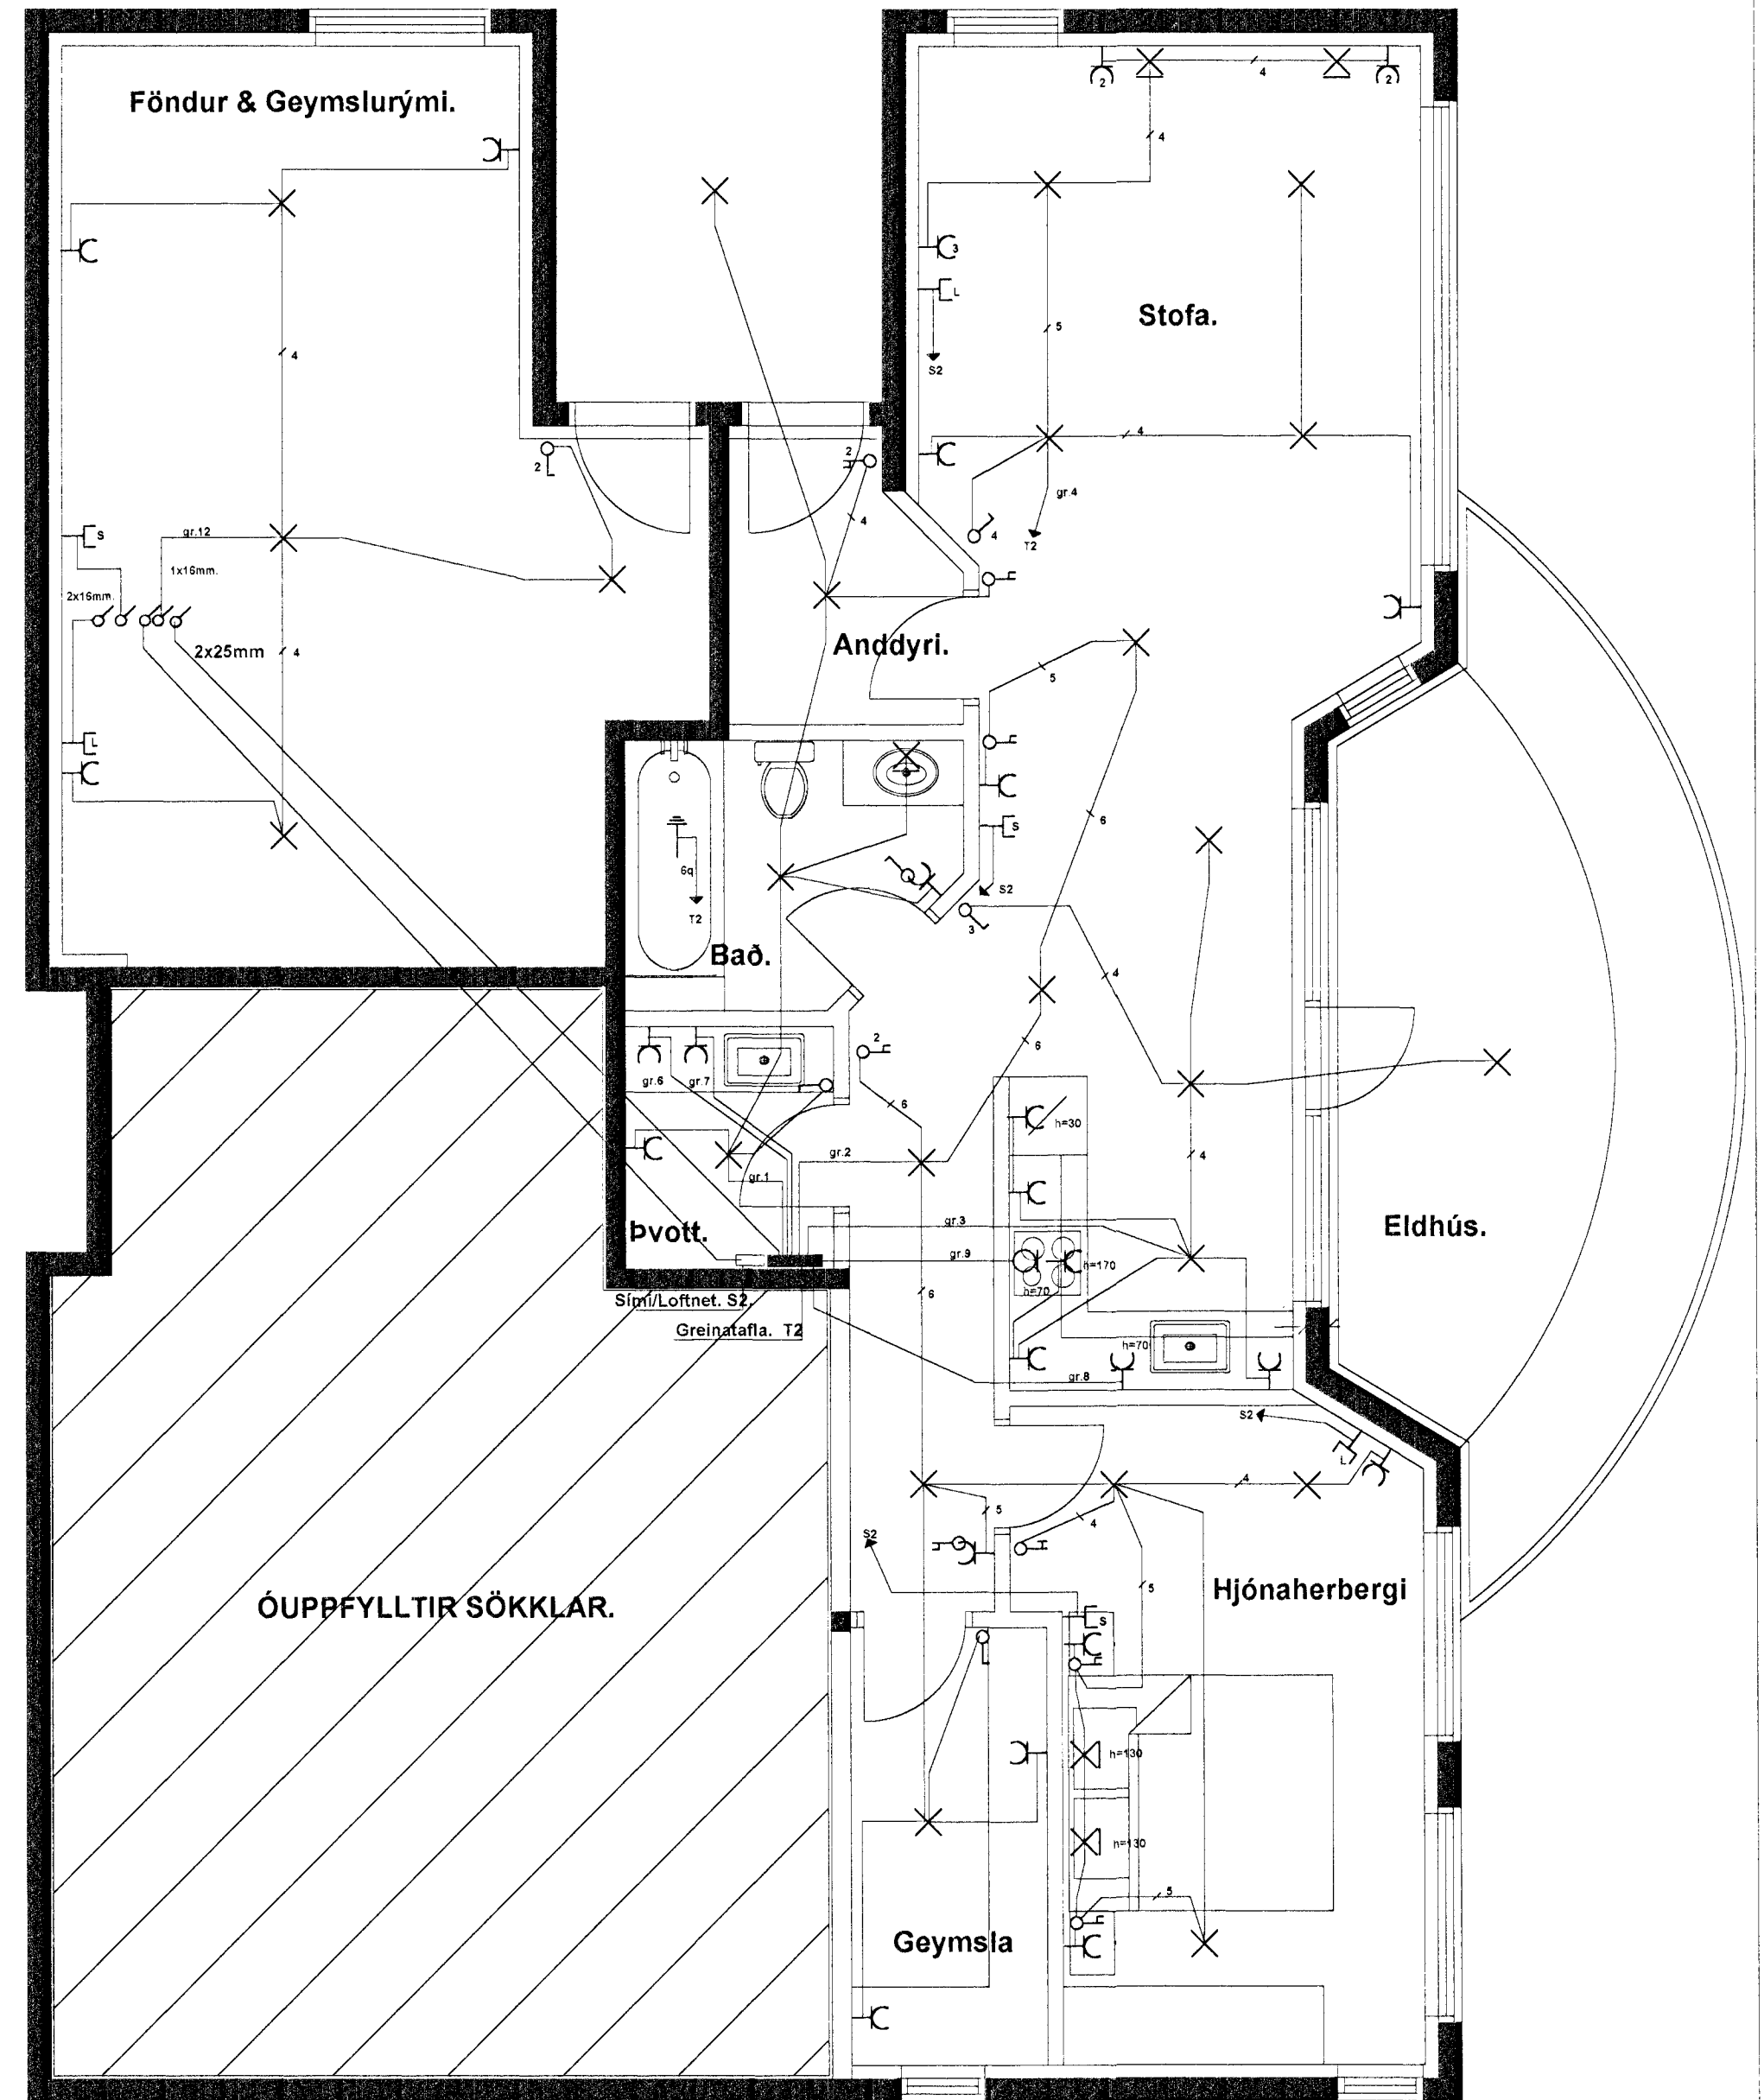


Rafmagn. 50mm.
Útljós. 25mm.
Síml/Lofnet. 50mm.

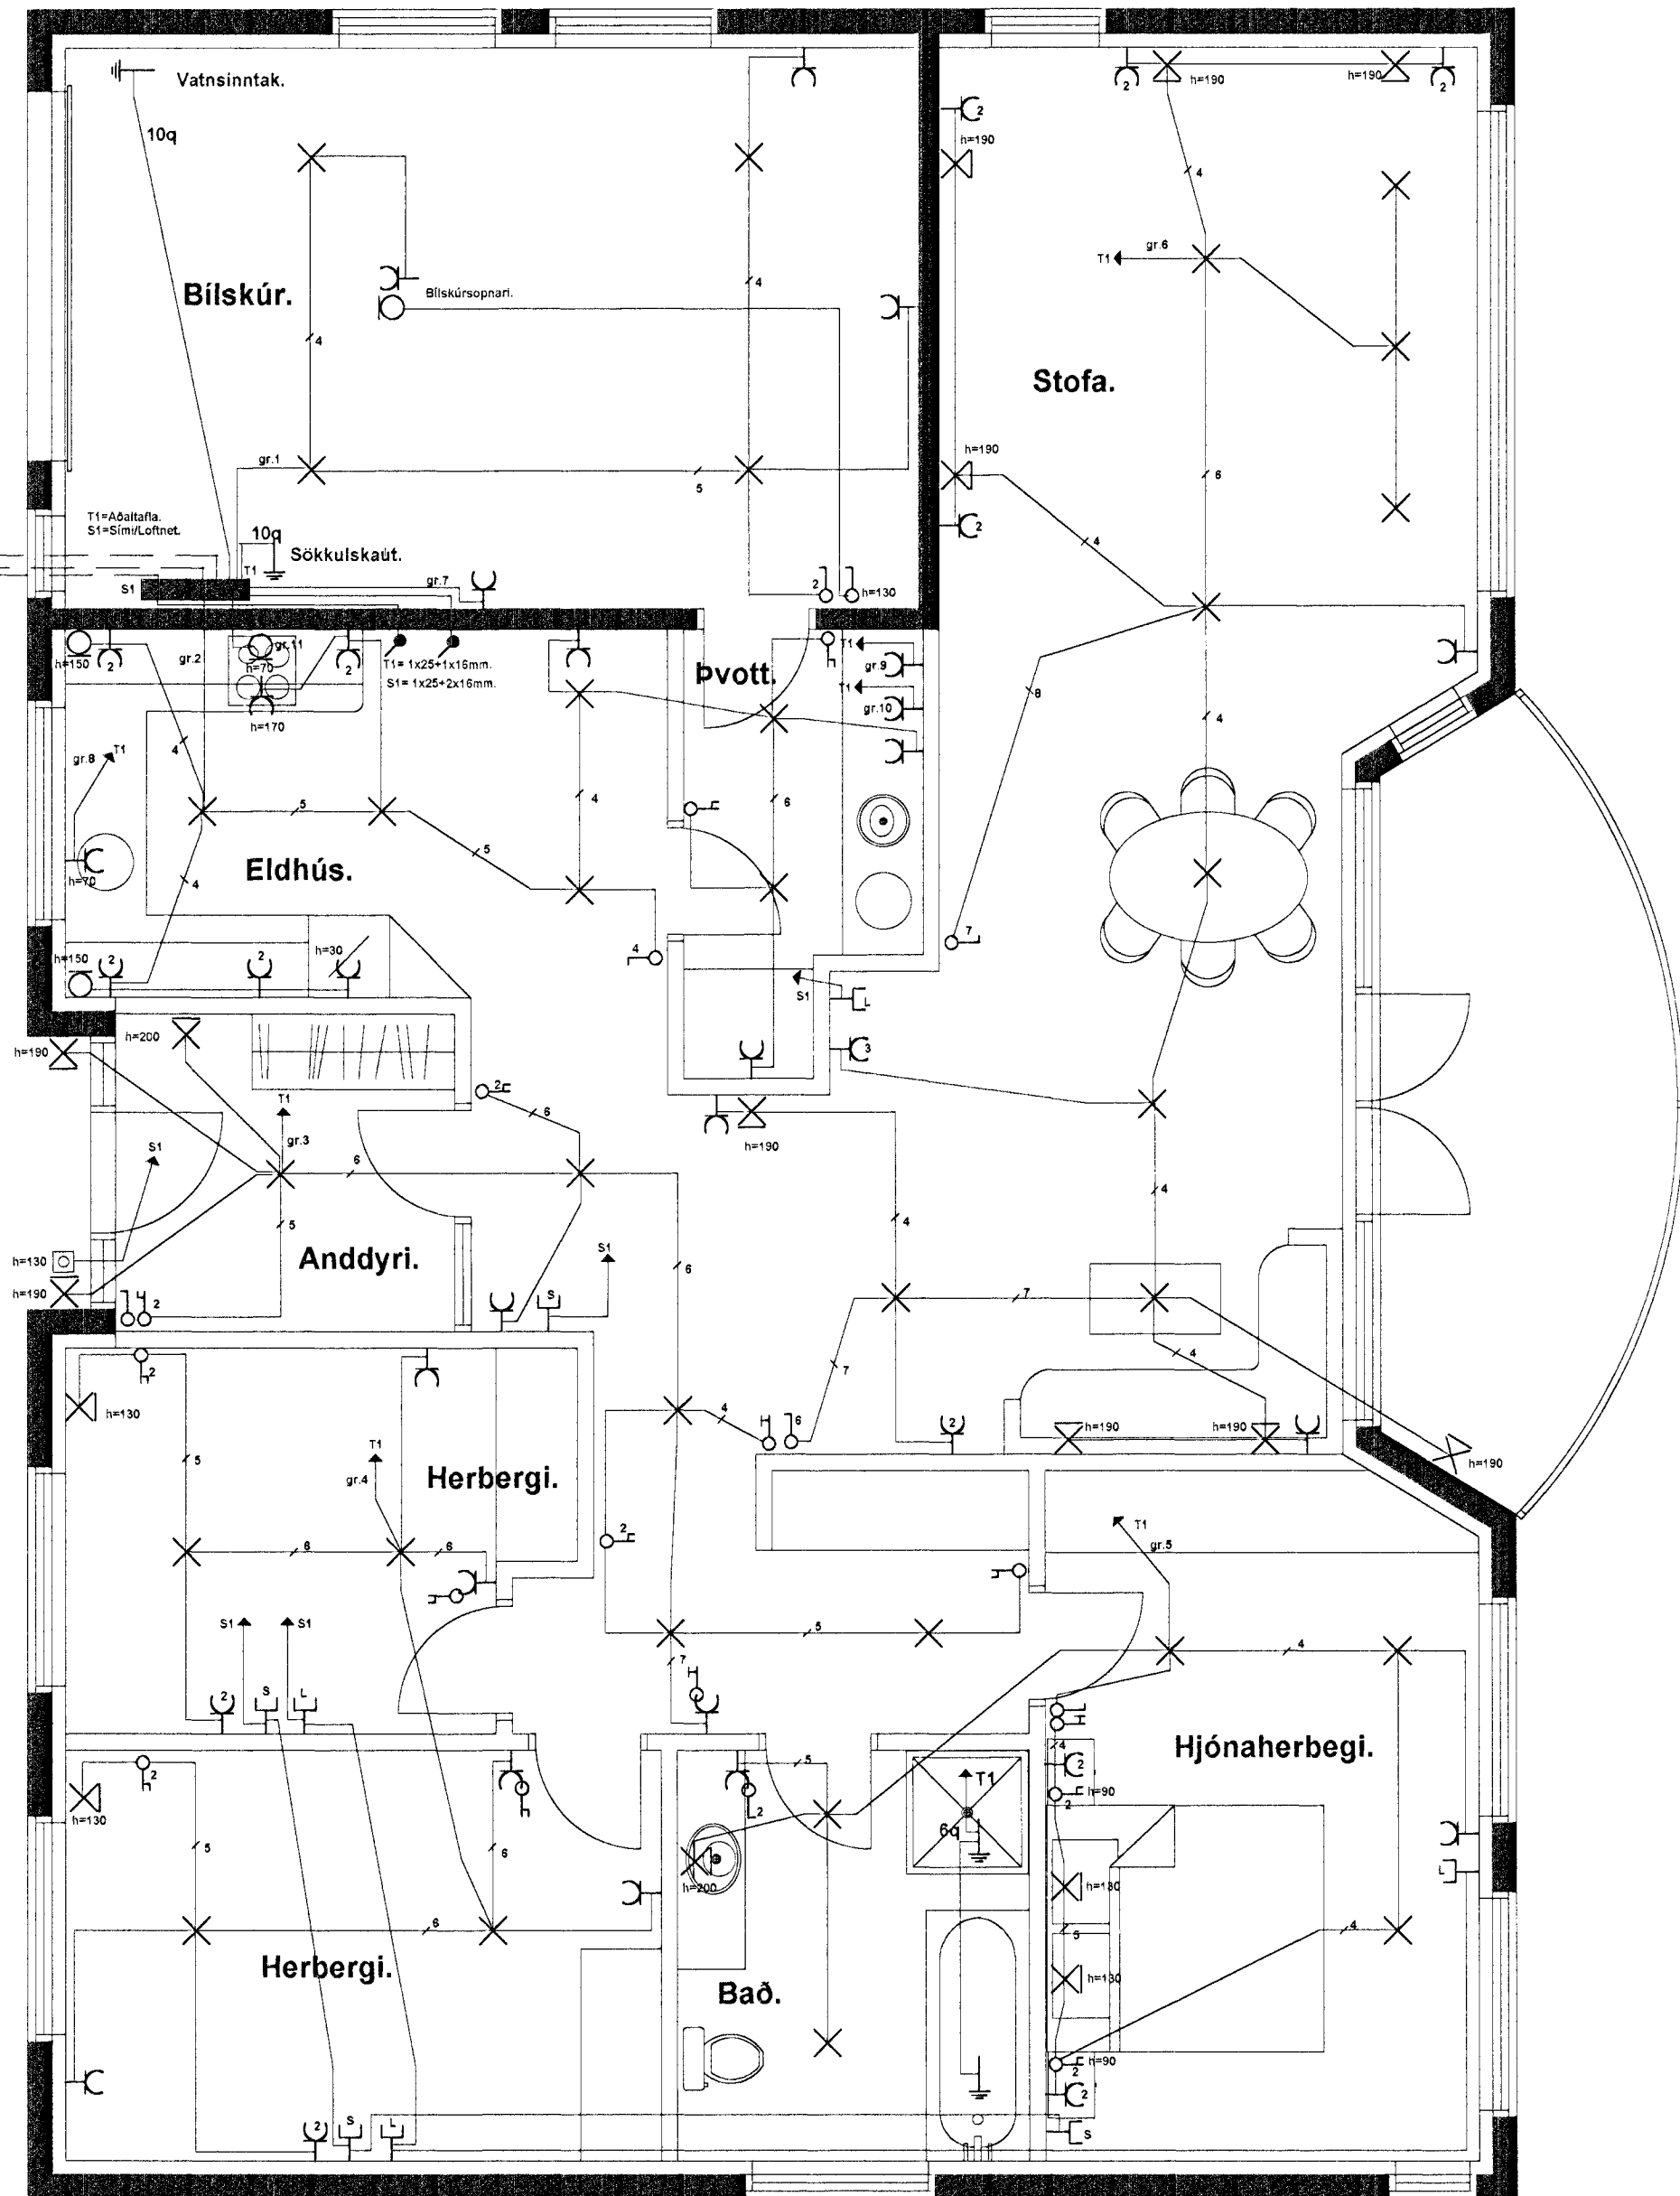

Raf - Bræður ehf.

Svanur H. Þórhallsson.
Löggiltur Rafvirkjameistari.
Laufriða 21. 112. Rvk.
S. 5675880. Fax. 5675880.
GSM. 8965086.

Verkefni: SUÐURHOLT 1. HAFNARFJÖRÐUR.

Teikning: GRUNNMYND.

Teiknað: Svanur.

Kvarði: 1:50

Dags: Sept.99

Teikning nr: 1 af 3.

Svanur Þórhallsson