




Samþykkt bann

13 SEPT. 1999

Þýðingafulltrúinn E. Guðmundsson  
F.h. Kristján Þórarinnsson

AP

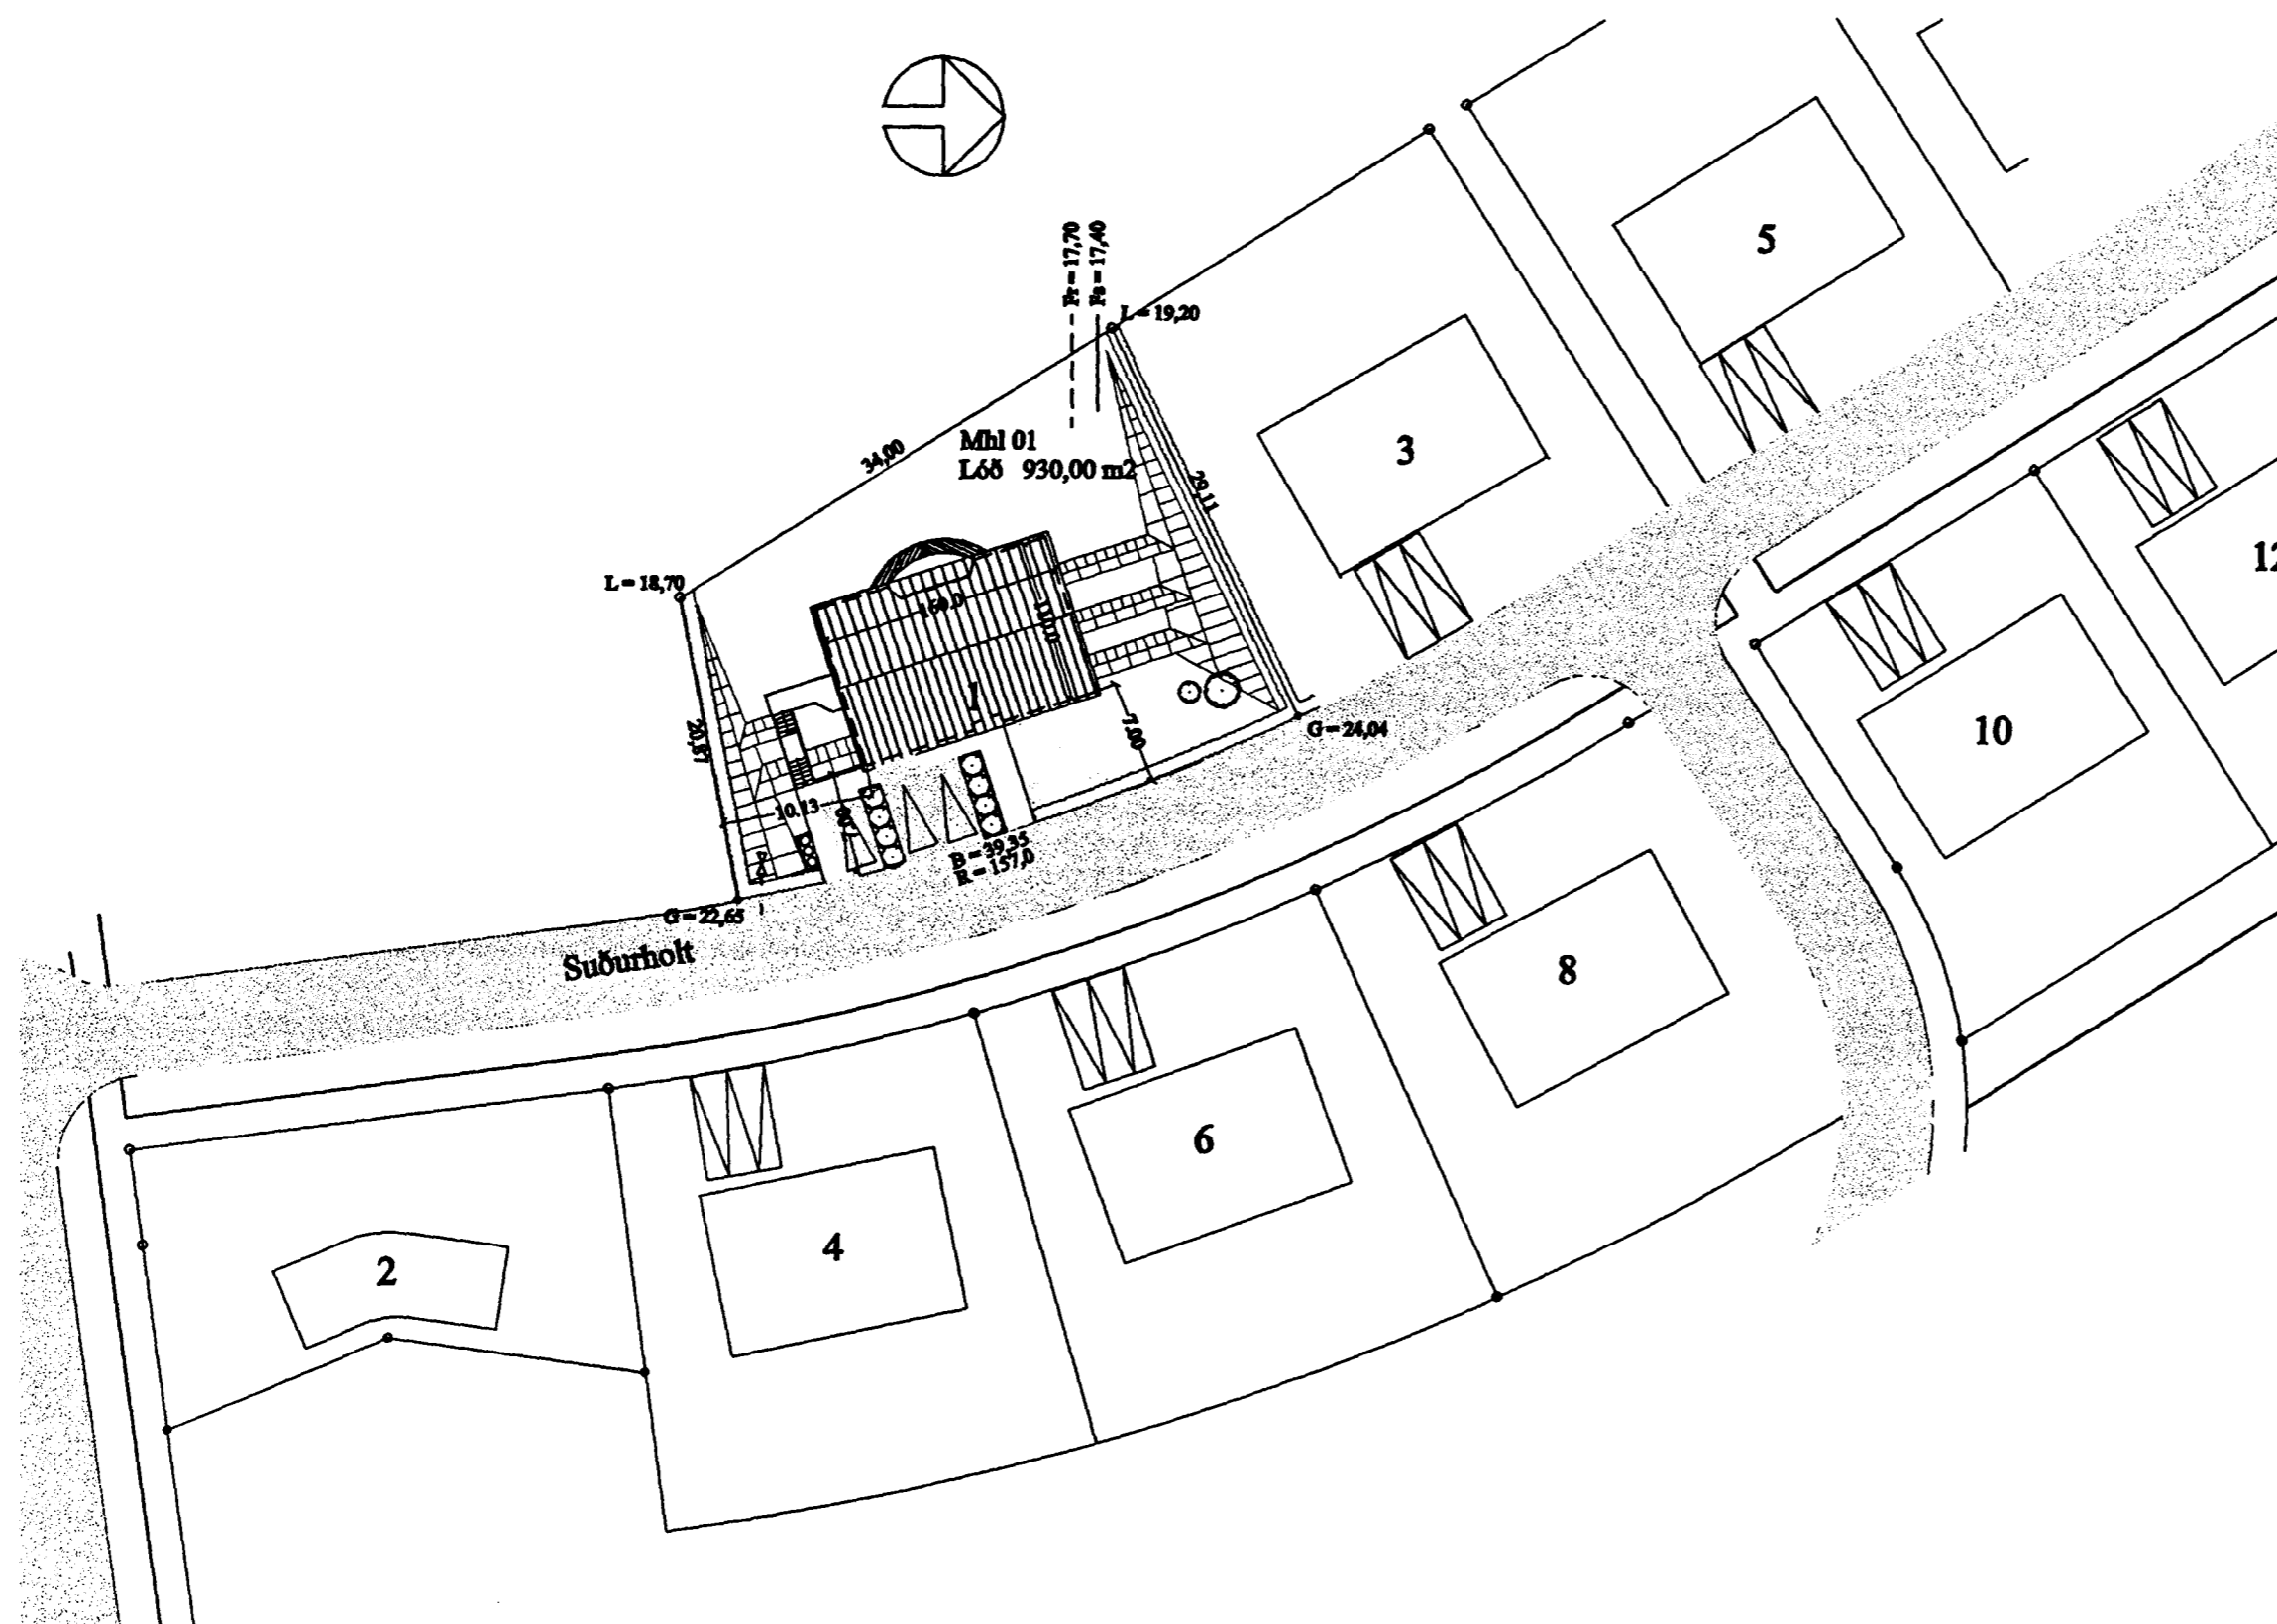

Úr Gildi

AFSTÖÐUMYND M 1:500

Stöðingartafa: Suðurholt 1, Hafnarfjörður				Stöðingartafa: Jón Guðmundsson												
Landsnúmer: 122606				Kennitala: 310551-3250												
Matahlutanúmer: 01				Útgáfa: 4.01												
Uppskipting og lýsing				Dags: 7.9.1999												
DO	D1	D2	D3	D4	D5	D6	D7	D8	D9	D10a	D10b	D11	D12	D16	D17	
Litir	Þýtt hæðir	Höfn töl	Höfn- skalan	Þýtt- töl	Þýttir m <sup>2</sup>	Skjal m <sup>2</sup>	Op m <sup>2</sup>	Skjal m <sup>2</sup>	Op m <sup>2</sup>	Skjal m <sup>2</sup>	Skjal m <sup>2</sup>	Skjal m <sup>2</sup>	Skjal m <sup>2</sup>	Skjal m <sup>2</sup>	Skjal m <sup>2</sup>	
		Matahlut			284,3	0,0	0,0	0,0	284,3	0,0		284,2	284,1	284,3	778,781	
		Stöð														
		01	Kjallari		114,6	0,0	0,0	0,0	114,6	0,0		300,9	98,1	114,6		
A	0101	Íbúð	N	0101	80,0				80,0		2,70	2,70	216,0	87,0	80,0	
A	0102	Þöndur/Gæmsla	N	0201	34,6				34,6		2,70	2,70	81,9	29,1	34,6	
B	0103	Þakur	U	X	7,5				7,5		2,70	2,70				
		02	1. hæð		168,7	0,0	0,0	0,0	168,7	0,0		880,8	148,0	168,7		
A	0201	Íbúð	N	0201	140,0				140,0		2,70	4,10	477,0	122,1	140,0	
A	0202	Þakur	B	0201	28,7				28,7		2,70	4,10	103,8	25,9	28,7	
EC	0203	Sveitir	S	0201	10,3				10,3						10,300	
Athugasemdir																
Samtöl summa																
Eignarhald																
		Eignar- hald	Höfn- töl	Þýttir m <sup>2</sup>	Skjal m <sup>2</sup>	Skjal og samþign m <sup>2</sup>										
		0101	Íbúð	80,0	180,900	180,900										
		0201	Íbúð	204,3	565,881	565,881										
		Allt		284,3	778,781	778,781										

SKRÁNINGARTAFLA

SUÐURHOLT 1, HAFNARF. AFSTÖÐUMYND

VERK NR. 216

TEIKN. NR. 01

DAGS. 07.09.99

MÁL. 1:500

BREYTT.

JÓN GUÐMUNDSSON ARKITEKT

VINNUSTOFA. SKÚLAGÖTU 63 REYKJAVÍK. Sími 552 5055