




Skýringar:

Lagnir skulu vera huldar 16mm plastpípu-  
lagnir ídregnar 3x1,5q vír.  
Hæð rofa sé 110cm. Hæð tengla sé 20cm  
nema þar sem rofi og tengill eru teiknaðir  
fastir saman 110cm.  
Hæð veggdösa sé 180cm nema á böðum 200cm.  
Fjarlægð frá hurðargati eða vegggrún í  
miðja dós sé 12cm.  
Öll mál eru miðuð við fullfrágengin gólf og  
miðja dós.


Öfangreint gildir nema annars sé getið.

A.T.H. NOTA SKAL MÁLSETTA SMÍÐATEIKNINGU  
ÞEGAR MÆLT ER FYRIR VEGGJUM. !!!

læst samþykkt 6.18.1999.  
RAFFEITU HAFNARFJÓRDAR  
Björn Döggjart.

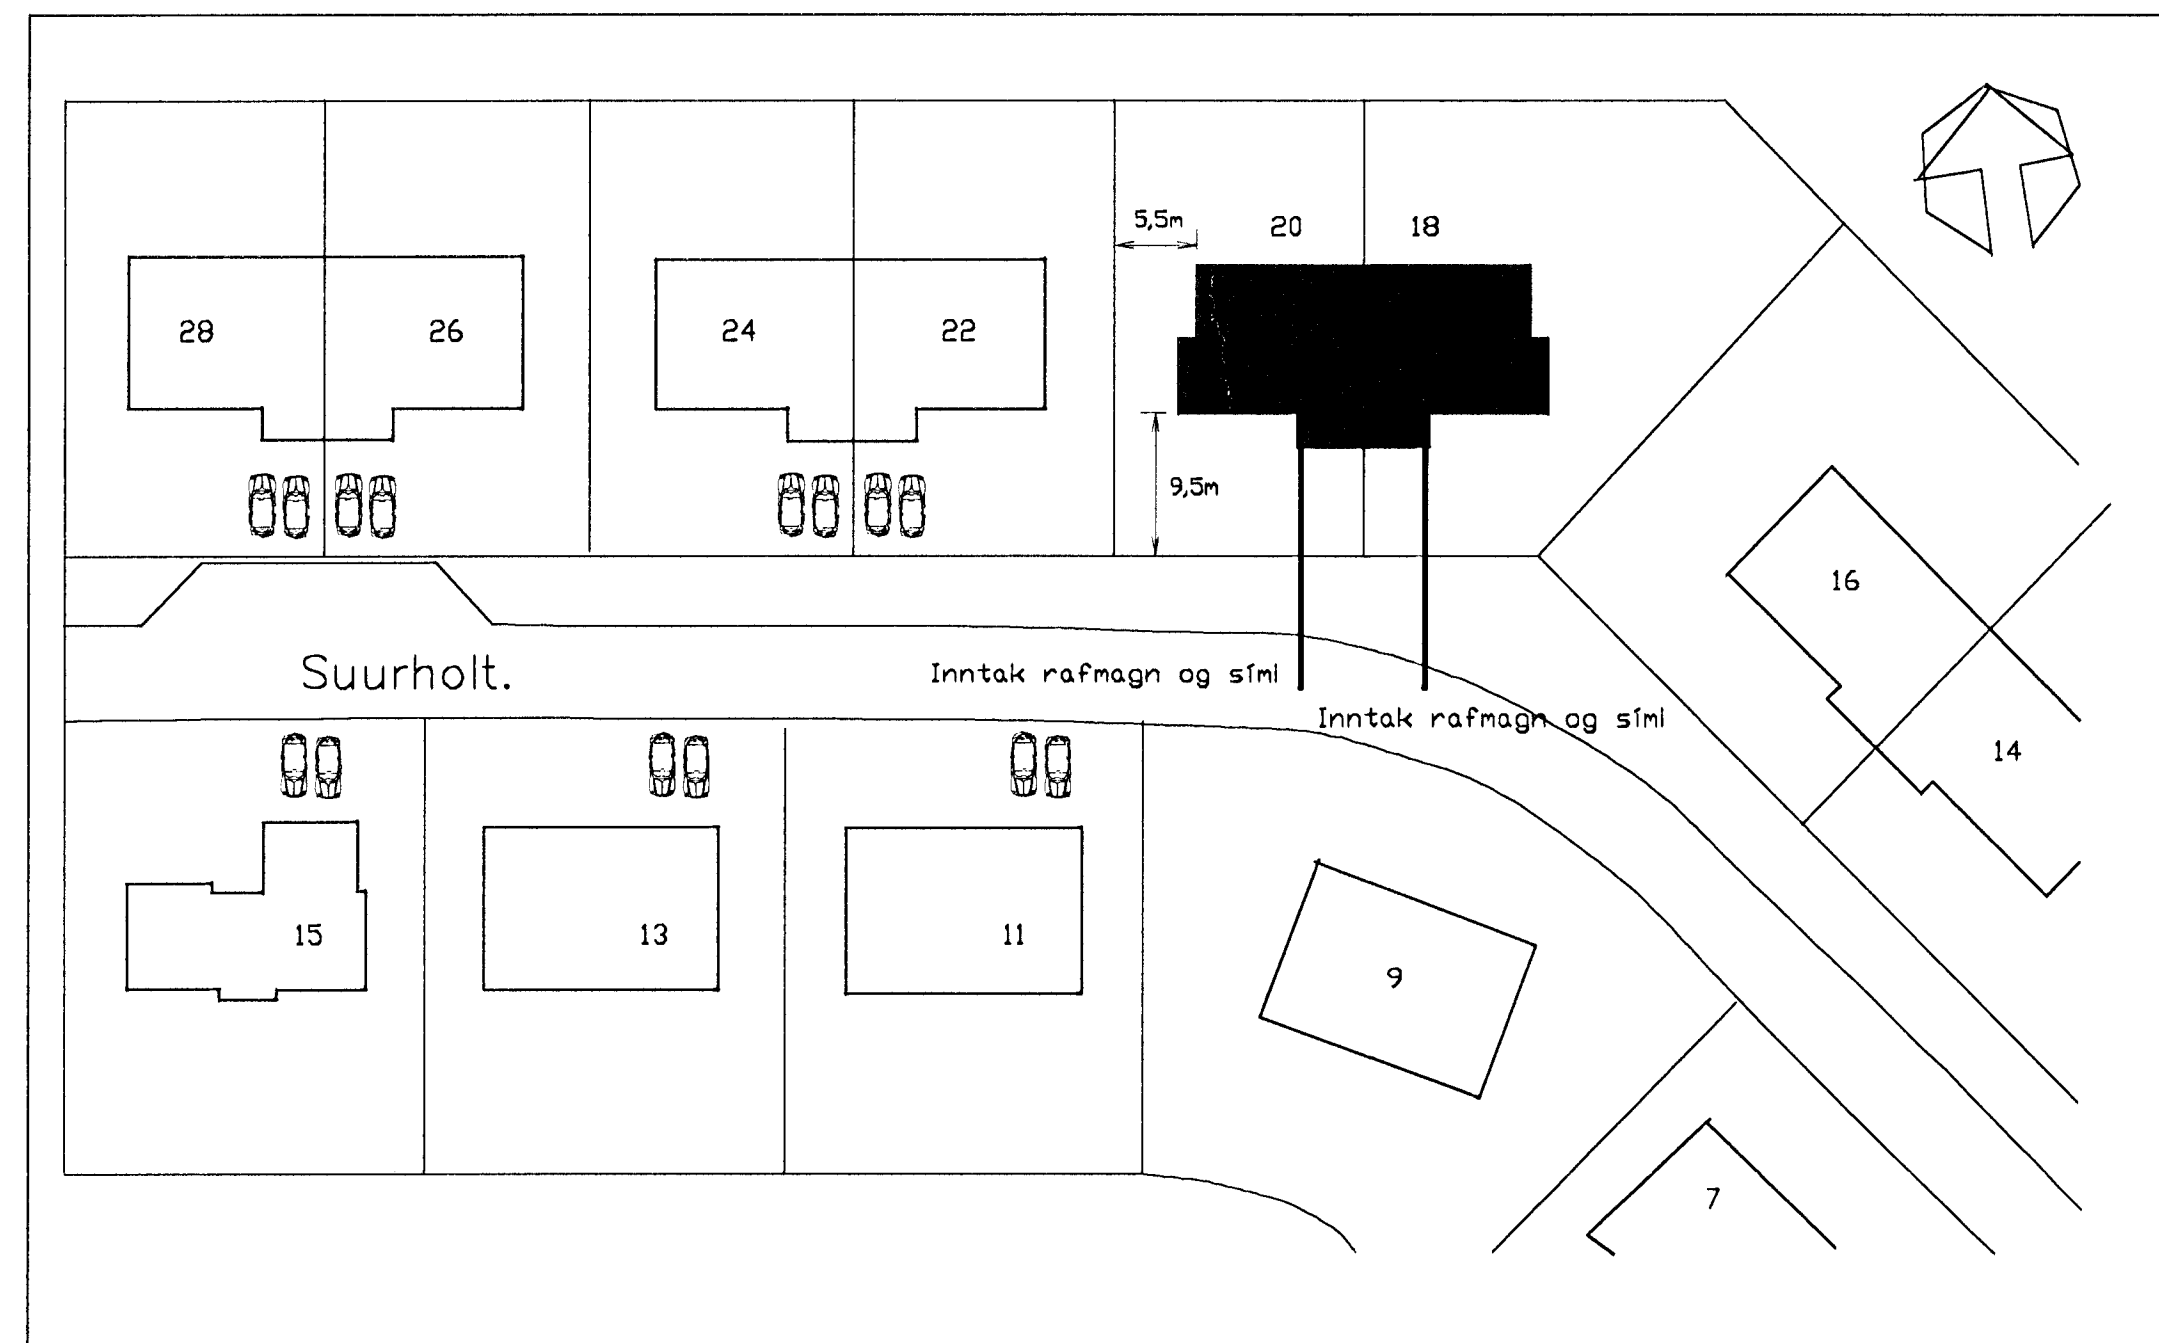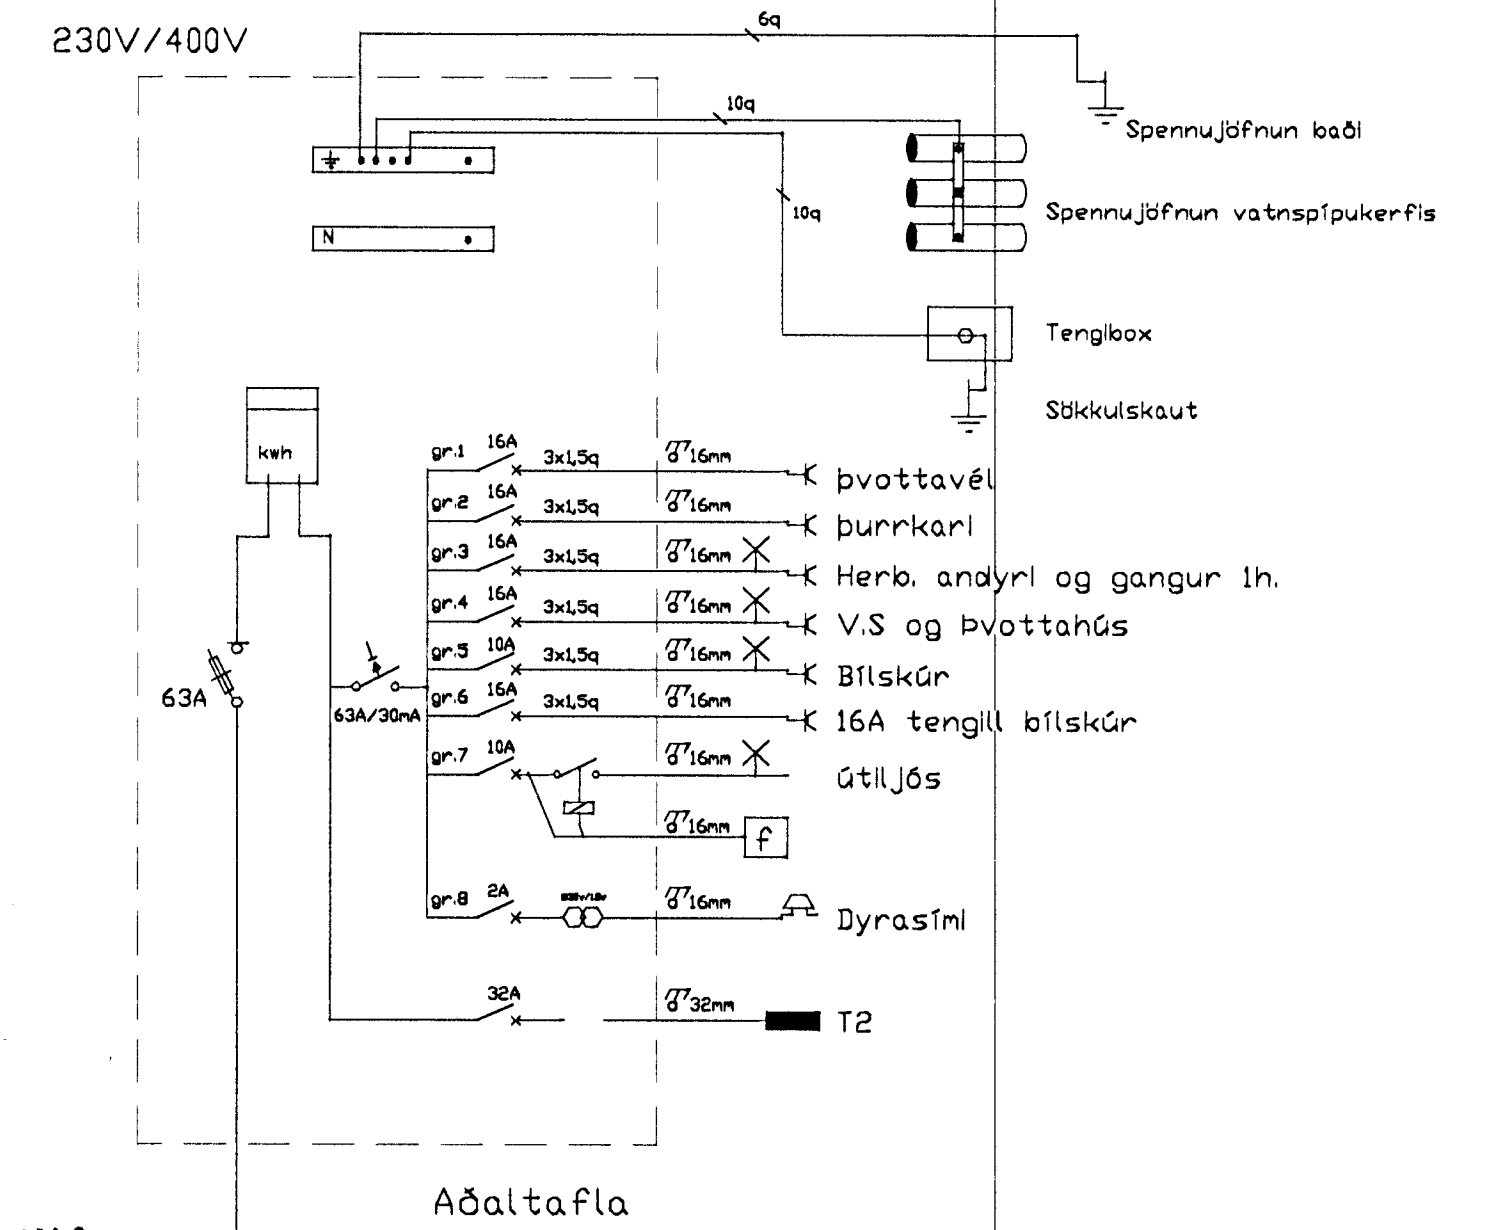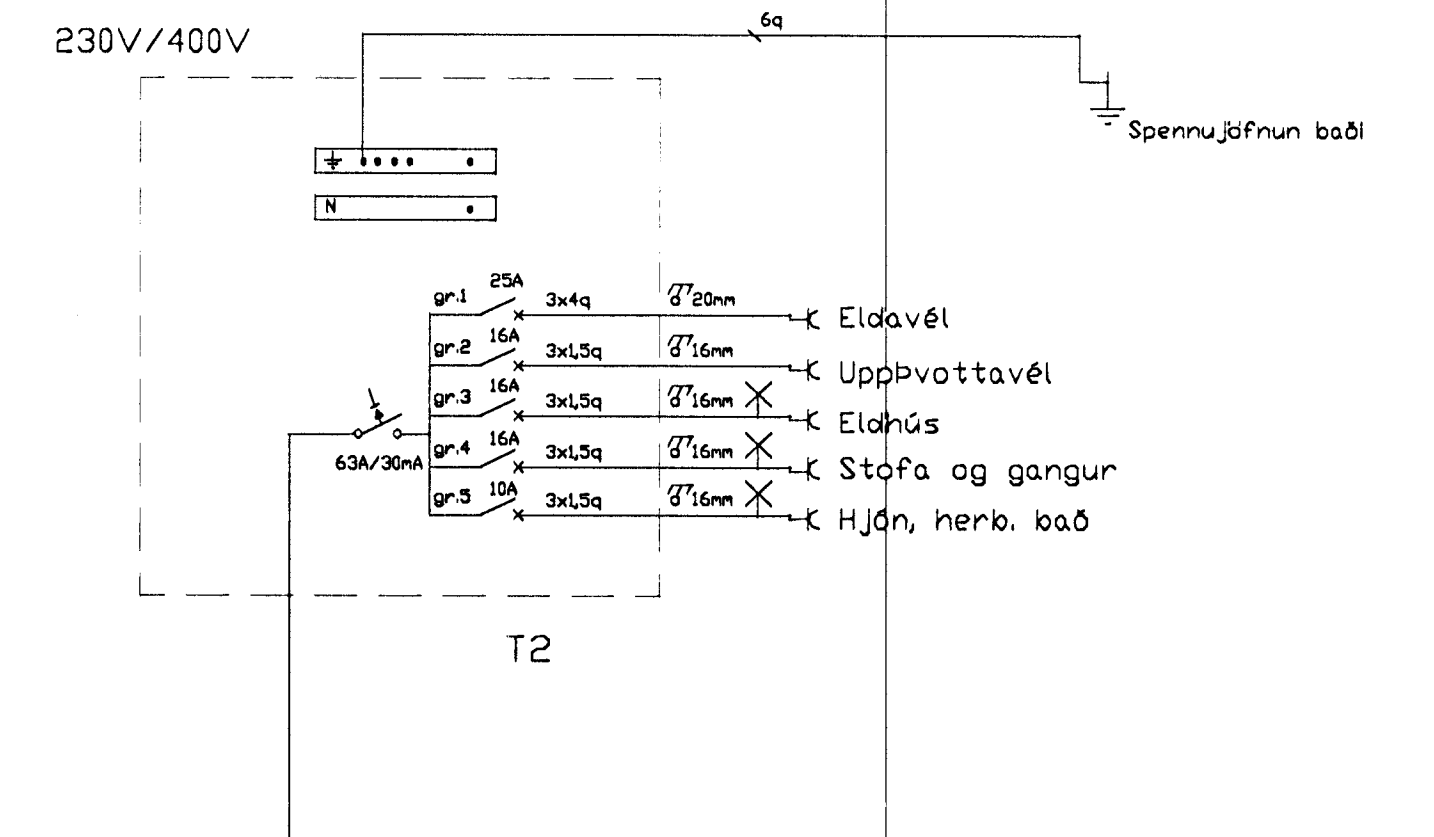


Afstaða 1:500

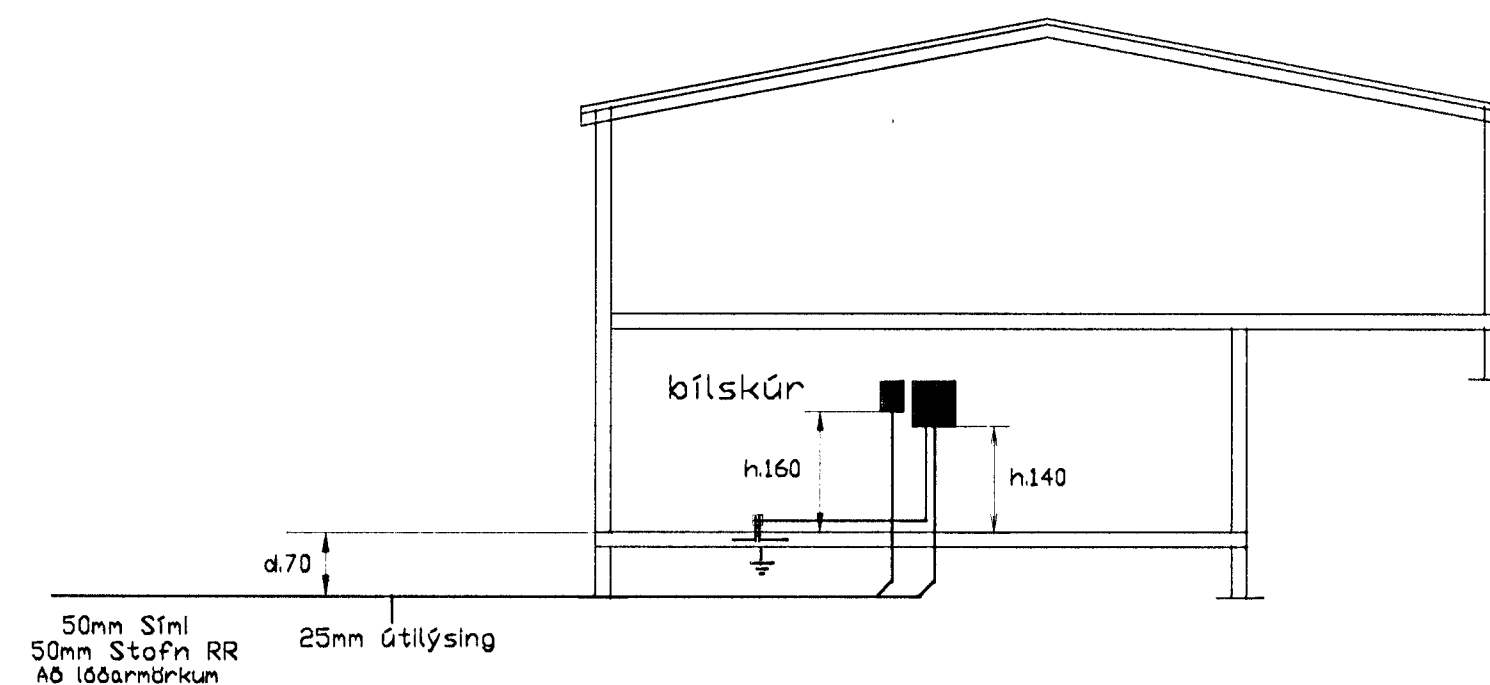


Snið 1:100

HÚSVEITA TENGIST Á FASA S.

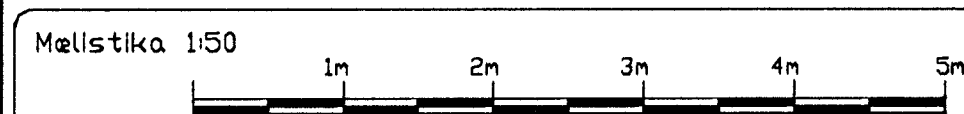

lreytt: \_\_\_\_\_  
lreytt: \_\_\_\_\_  
lreytt: \_\_\_\_\_

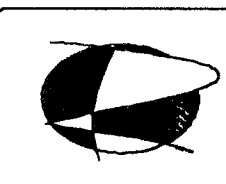

**Rafteiknistofan**  
Björn Traustason Rafiðnfræðingur  
kt. 031267-3909

Löggiltur Rafiðnahnönnuður  
sími 588-1314 gsm. 899-5264  
email. rbt@sholf.is

verki Suðurholt 20 Hafnarfirði  
Rafliðn

skv. 1:50  
hannaði BT teiknaði BT  
dagsr. 25.mars 1999  
sign: Björn Traustason

36/12