


Skýringar:

Lagnir skulu vera huldar 16mm plastpípu-
lagnir ídregnar 3x1,5q vír.
Hæð rofa sé 110cm. Hæð tengla sé 20cm
nema þar sem rofi og tengill eru teiknaðir
fastir saman 110cm.
Hæð veggdösa sé 180cm nema á bððum 200cm.
Fjarlægð frá hurðargati eða veggörún í
míða dós sé 12cm.
Öll mál eru miðuð við fullfrágengin gólf og
míða dós.


Ófangreint gildir nema annars sé getið.

A.T.H. NOTA SKAL MÁLSETTA SMÍÐATEIKNINGU
ÞEGAR MÁLT ER FYRIR VEGGJUM. !!!


Innlök samþykkt 6/8 1999.
L. RAFFVEIÐ HAFNARFARÐAR
Birgir Döggjart.

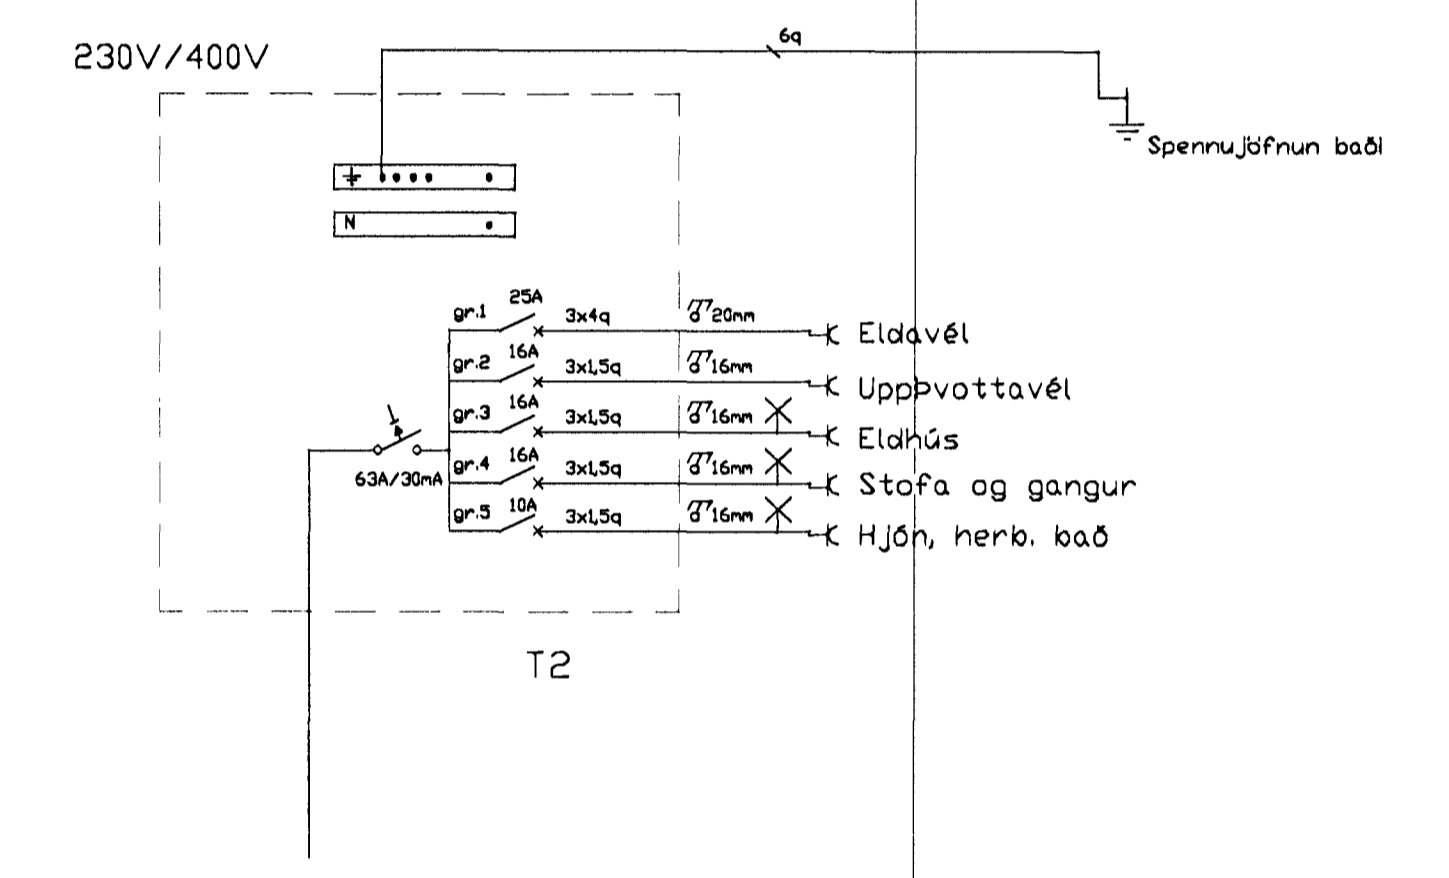

25mm Útlýsing
50mm Sími
50mm Stofn RR
Að lóðarmörkum

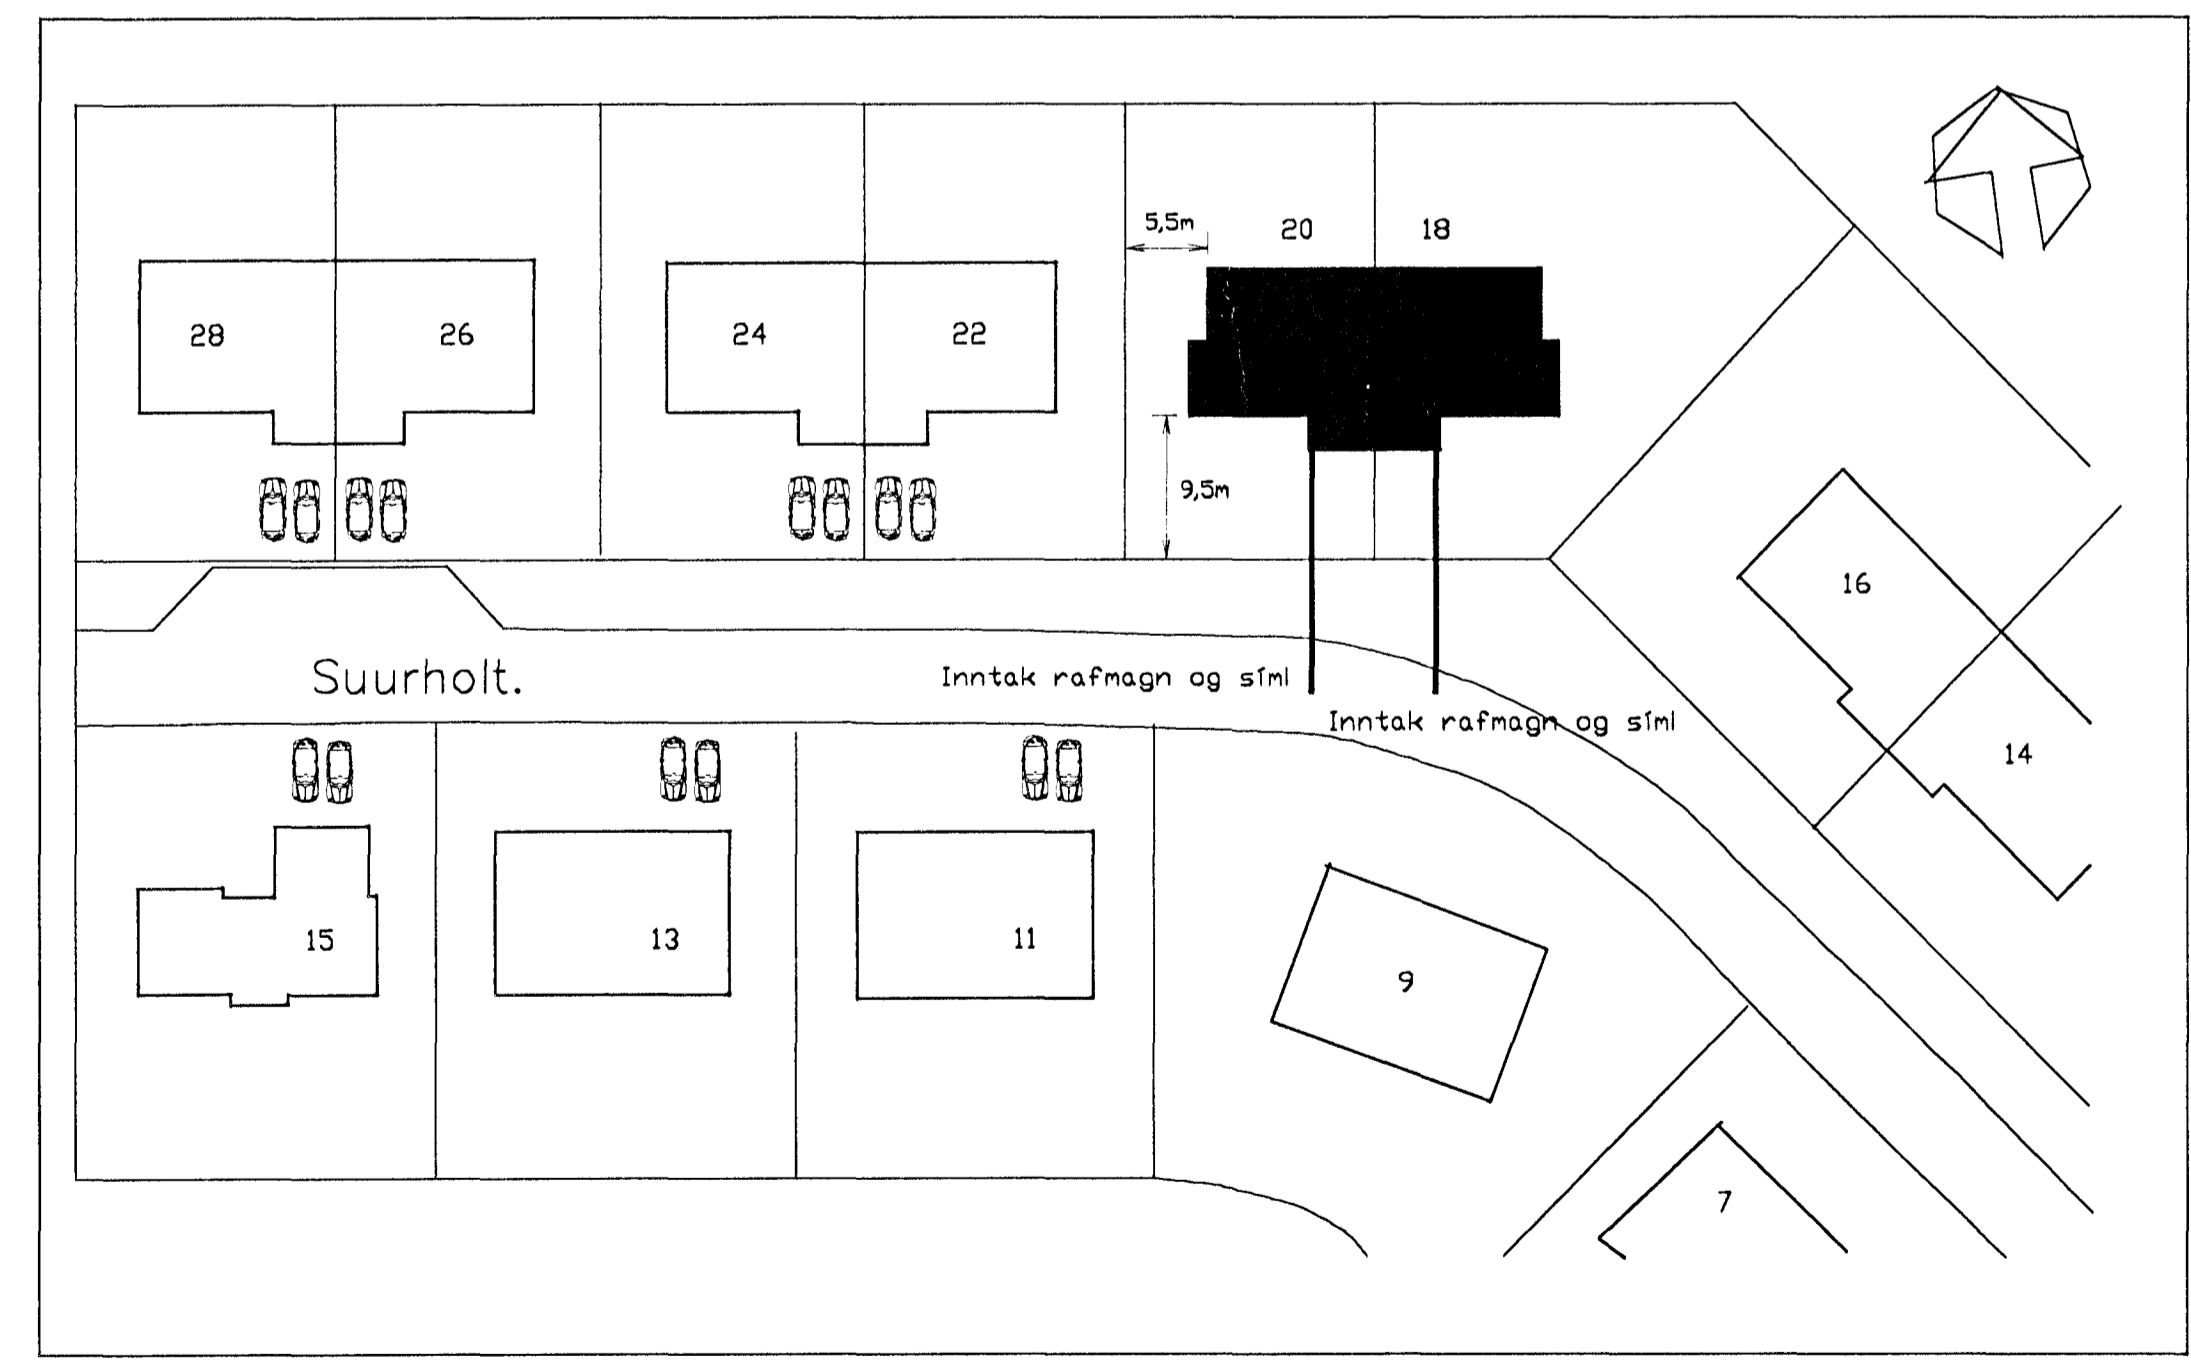


Afstaða 1:500

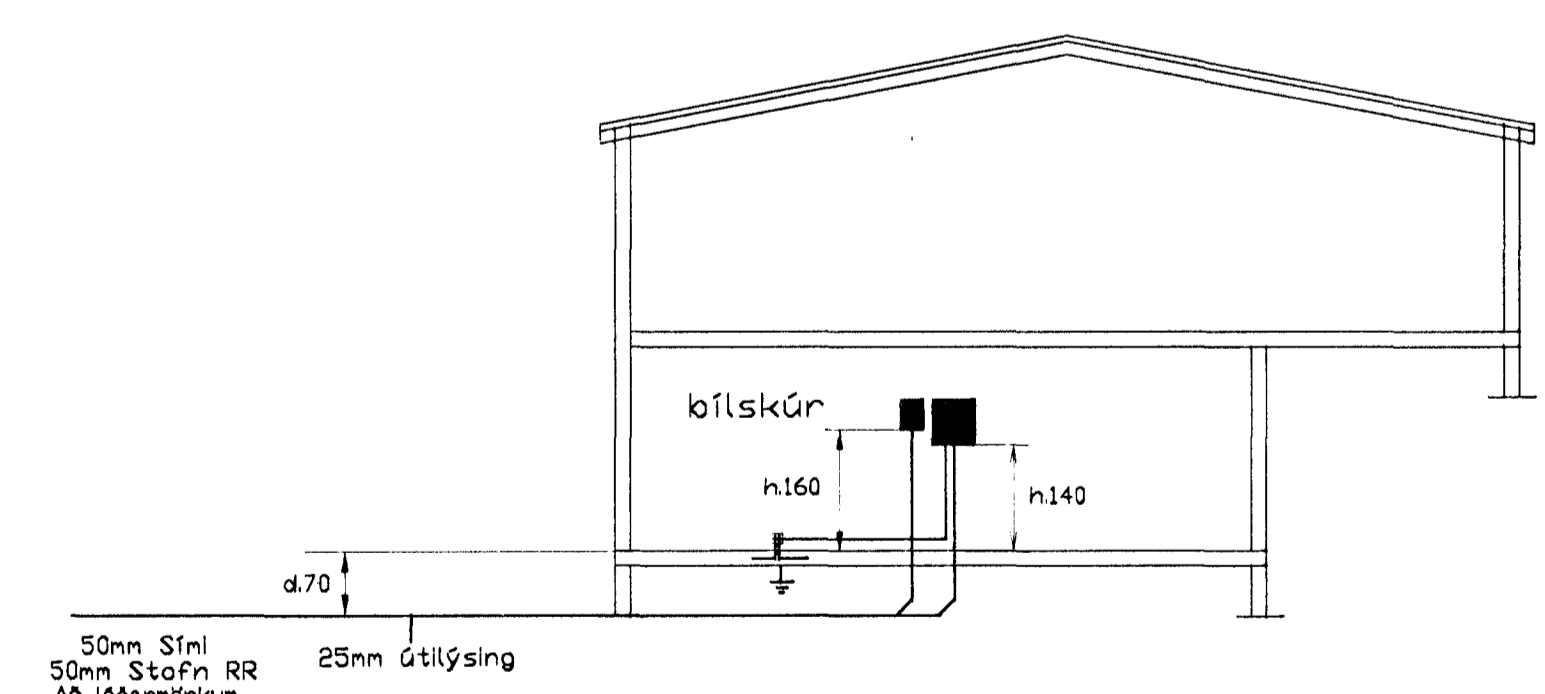


Snið 1:100


ÞÚGVEITA TENGIST Á FASA S.

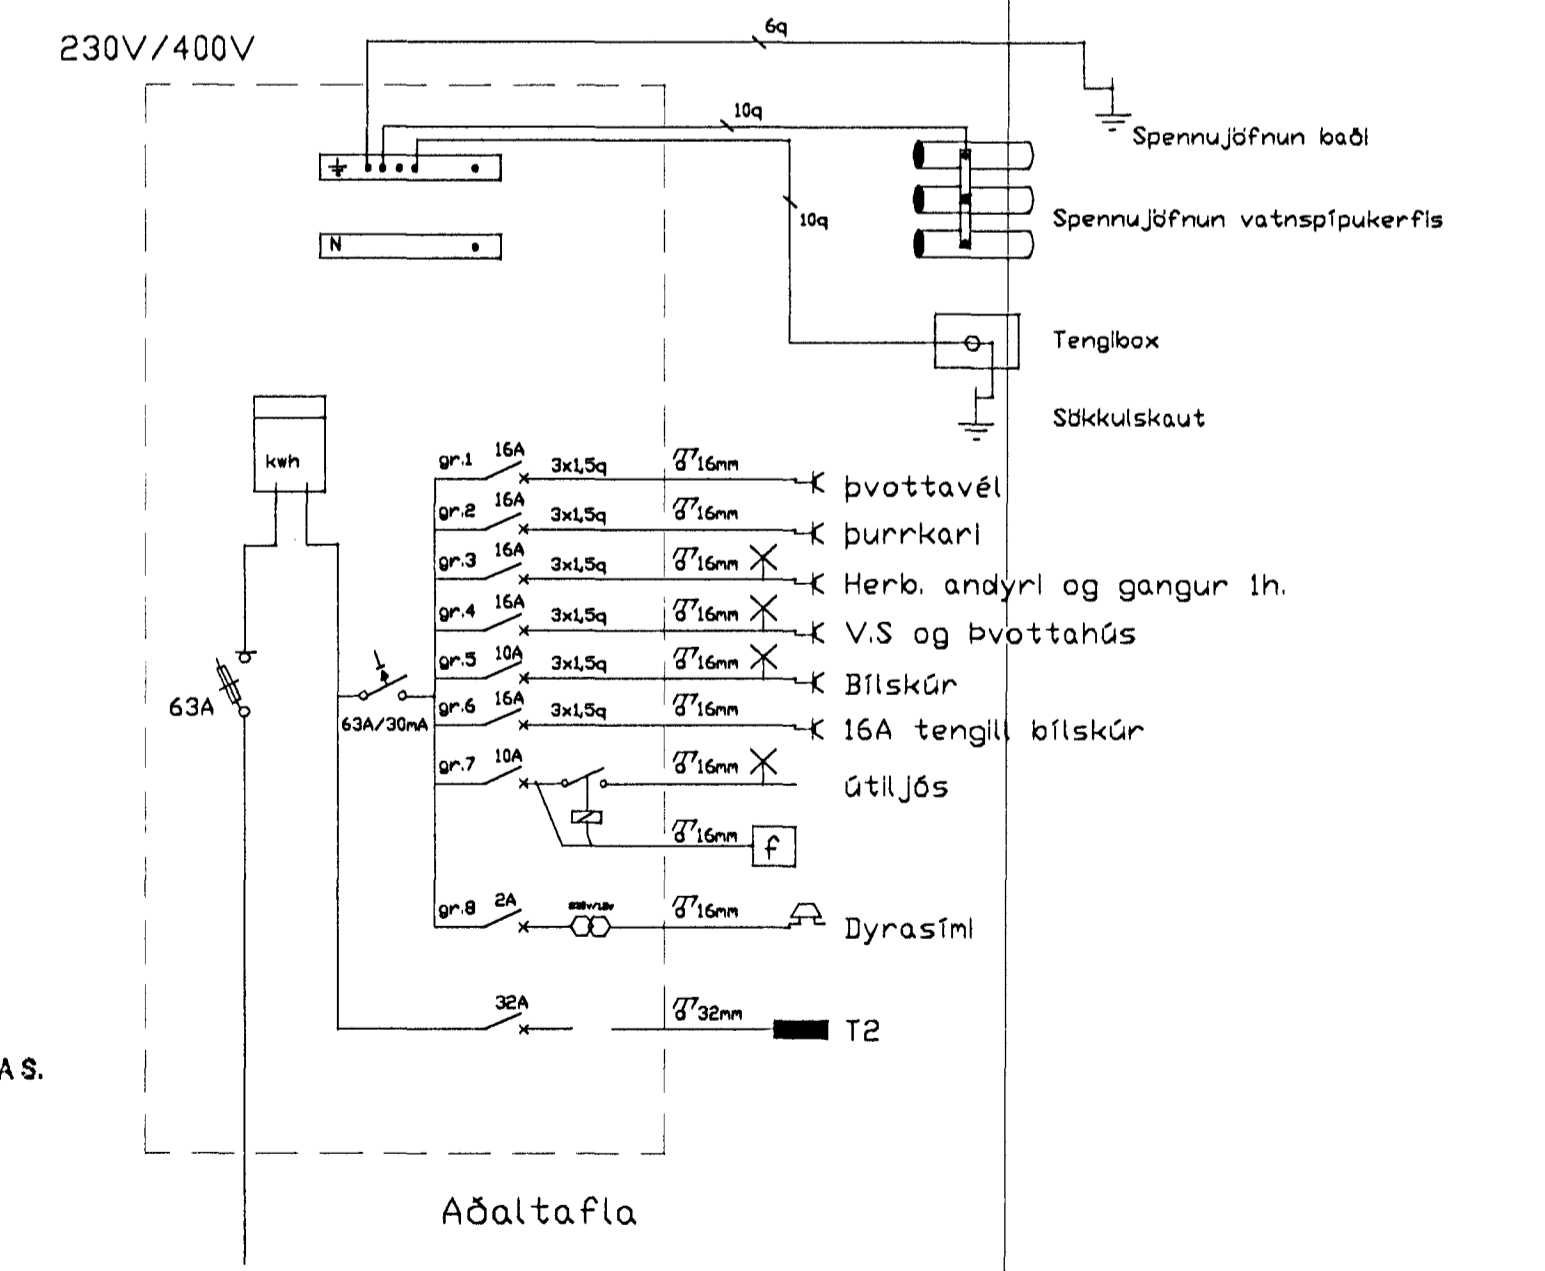

Aðaltafla

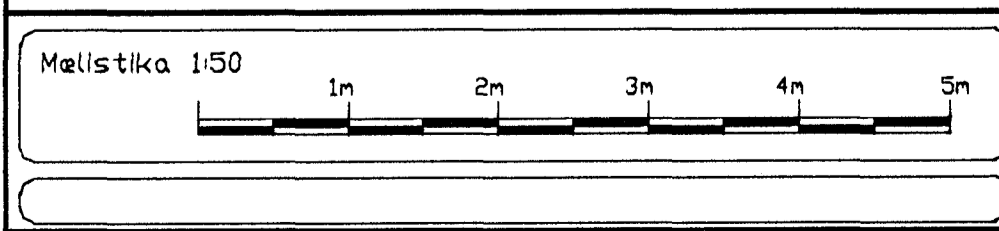

breytt:
breytt:
breytt:

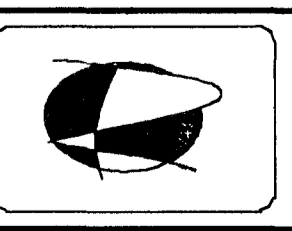

Rafteiknistofan
Björn Traustason Rafiðnfræðingur
kt. 031267-3909

Löggiltur Rafagnahönnuður
sími 588-1314 gsm. 899-5264
email. rb1@holf.is

verki: Suðurholt 20 Hafnarfirði
Rafloagn

skvi: 1:50
hannaði: BT teiknaði: BT
dags: 25. mars 1999
sign: Björn Traustason