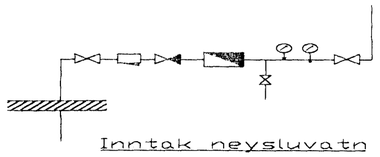

Inntak neysluvatn

VATNSLAGNIR SKÝRINGAR

Vatnslagnir skulu vera úr galvanhúðuðum stálpípum með skrúfuðum tenglstykkjum DIN 2440.
Fjarlægð milli festinga og upphengja skal vera samkv. IST67

Notamál	Lóðrétt	Lárétt
15-32 mm	2,0 m	2,5 m
40-50	3,0 m	3,5 m

Einangra skal neysluvatnslagnir með 20 mm Climaflex-hólkum.
Kaldavatnslagnir skulu vera með rakavarnarlagi utaná einangrun.
Vatnslagnir í milliveggjum skal vefja með sísalpappa og einangra með ádregnum einangrunarhólkum.
Vatslagnir skal þrýstiprófa við 10 bör, og skal þrýstingur standa amk. 8 tíma á þess að falla.

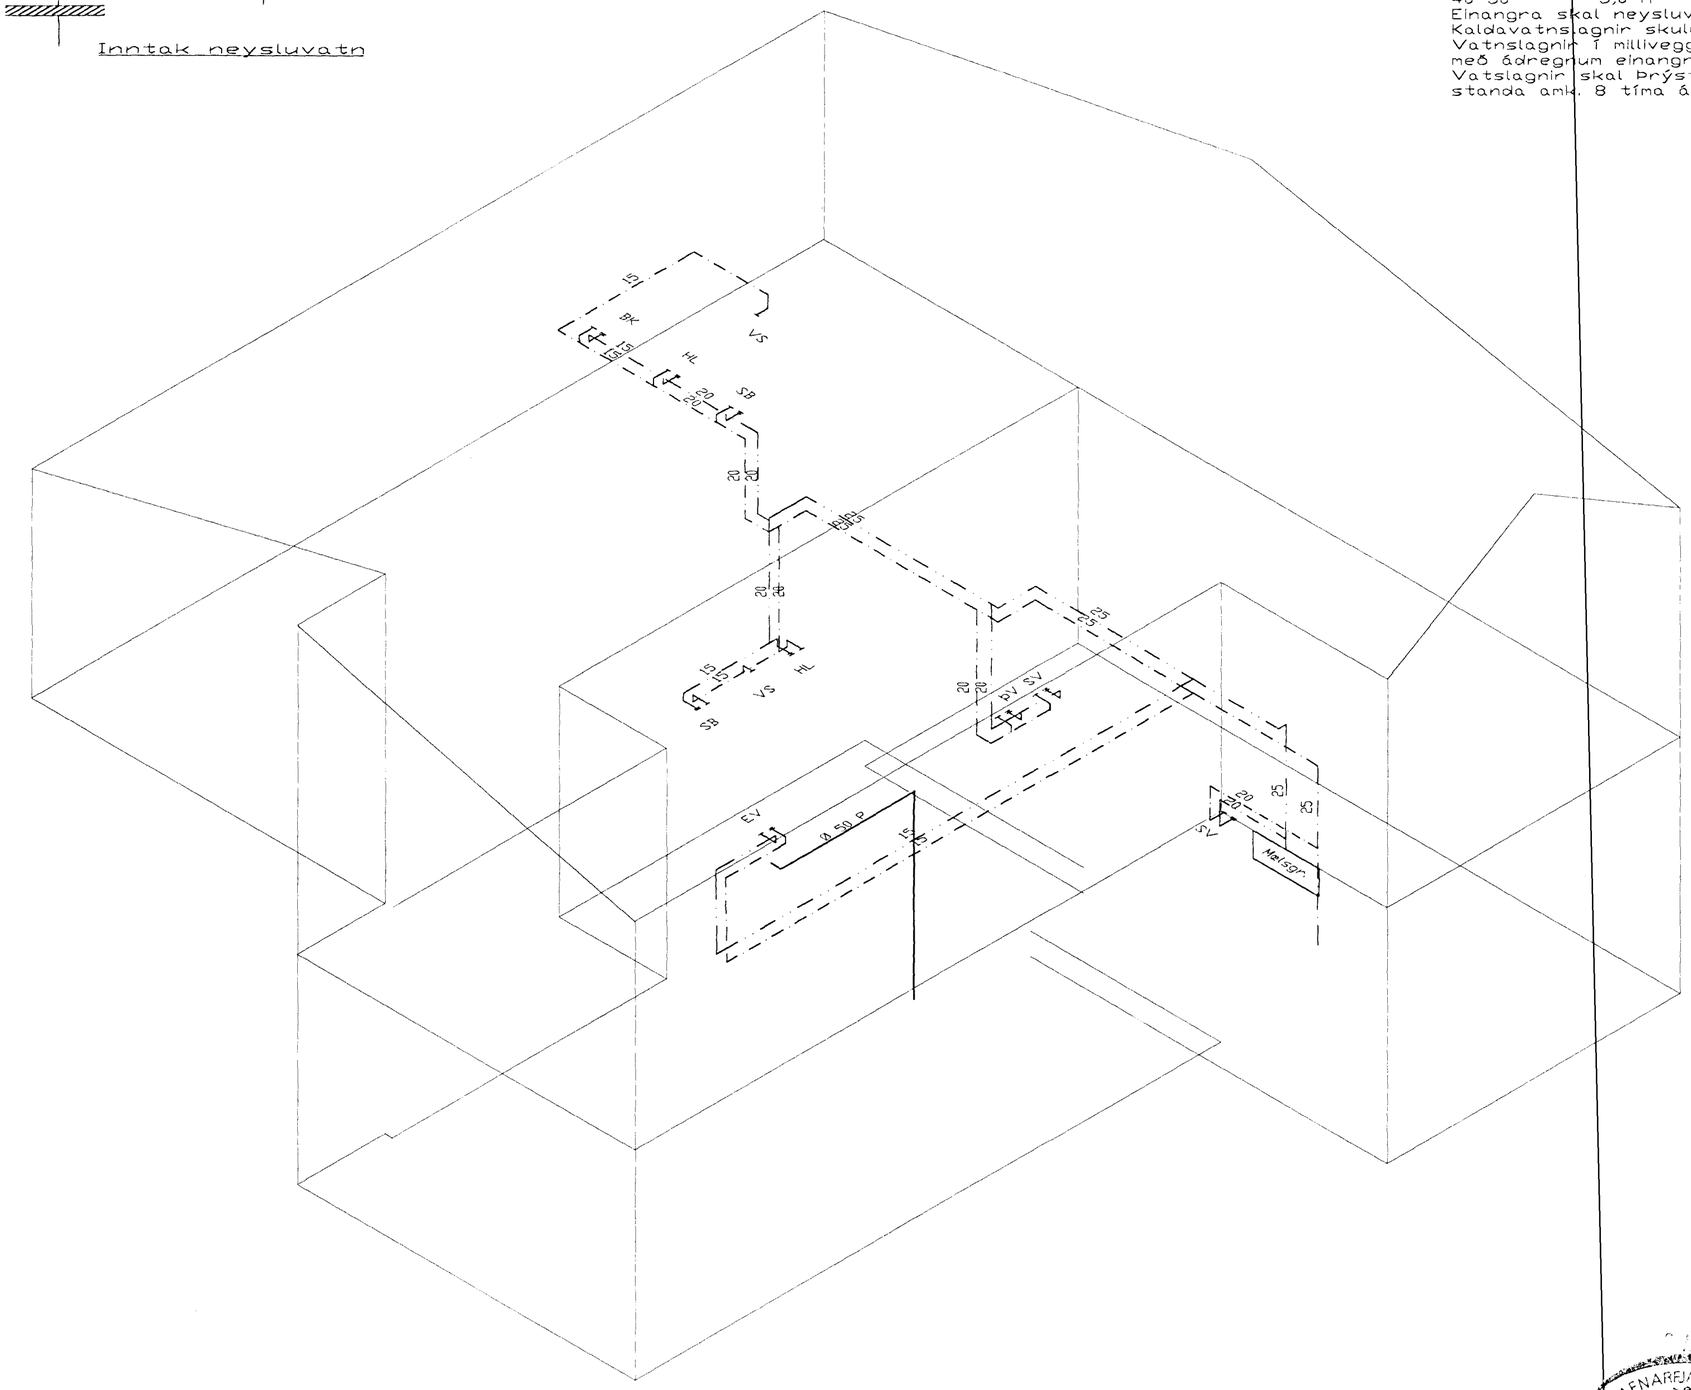

Vatnslagnir, Rúmmynd,
1:50

BR.	DAGS.	EÐLI BREITINGA	SIGN.

Suðurholt 20
Hafnarfirði

Vatnslagnir, Rúmmynd

DAGS. Júlí 99

VERK NR. 9910

TEIKN. NR. 2-05

HANNAÐ Sveinbjörn Hinriksson

TEIKNAÐ Sveinbjörn Hinriksson

YFIRFARIÐ

TÆKNIÞJÓNUSTA
SIGURÐAR ÞORLEIFSSONAR ehf
STRANDGÖTU 11-220 HAFNARFIRÐI-SÍMI 555-4255

HAFNARFJARÐARBÆR
BYGGINGAFULLTRÚI