




INNTAKSPÍPUR :
 RAFMANG 50mm PEH
 SÍMI 50mm PEH
 AUKA 25mm PEH

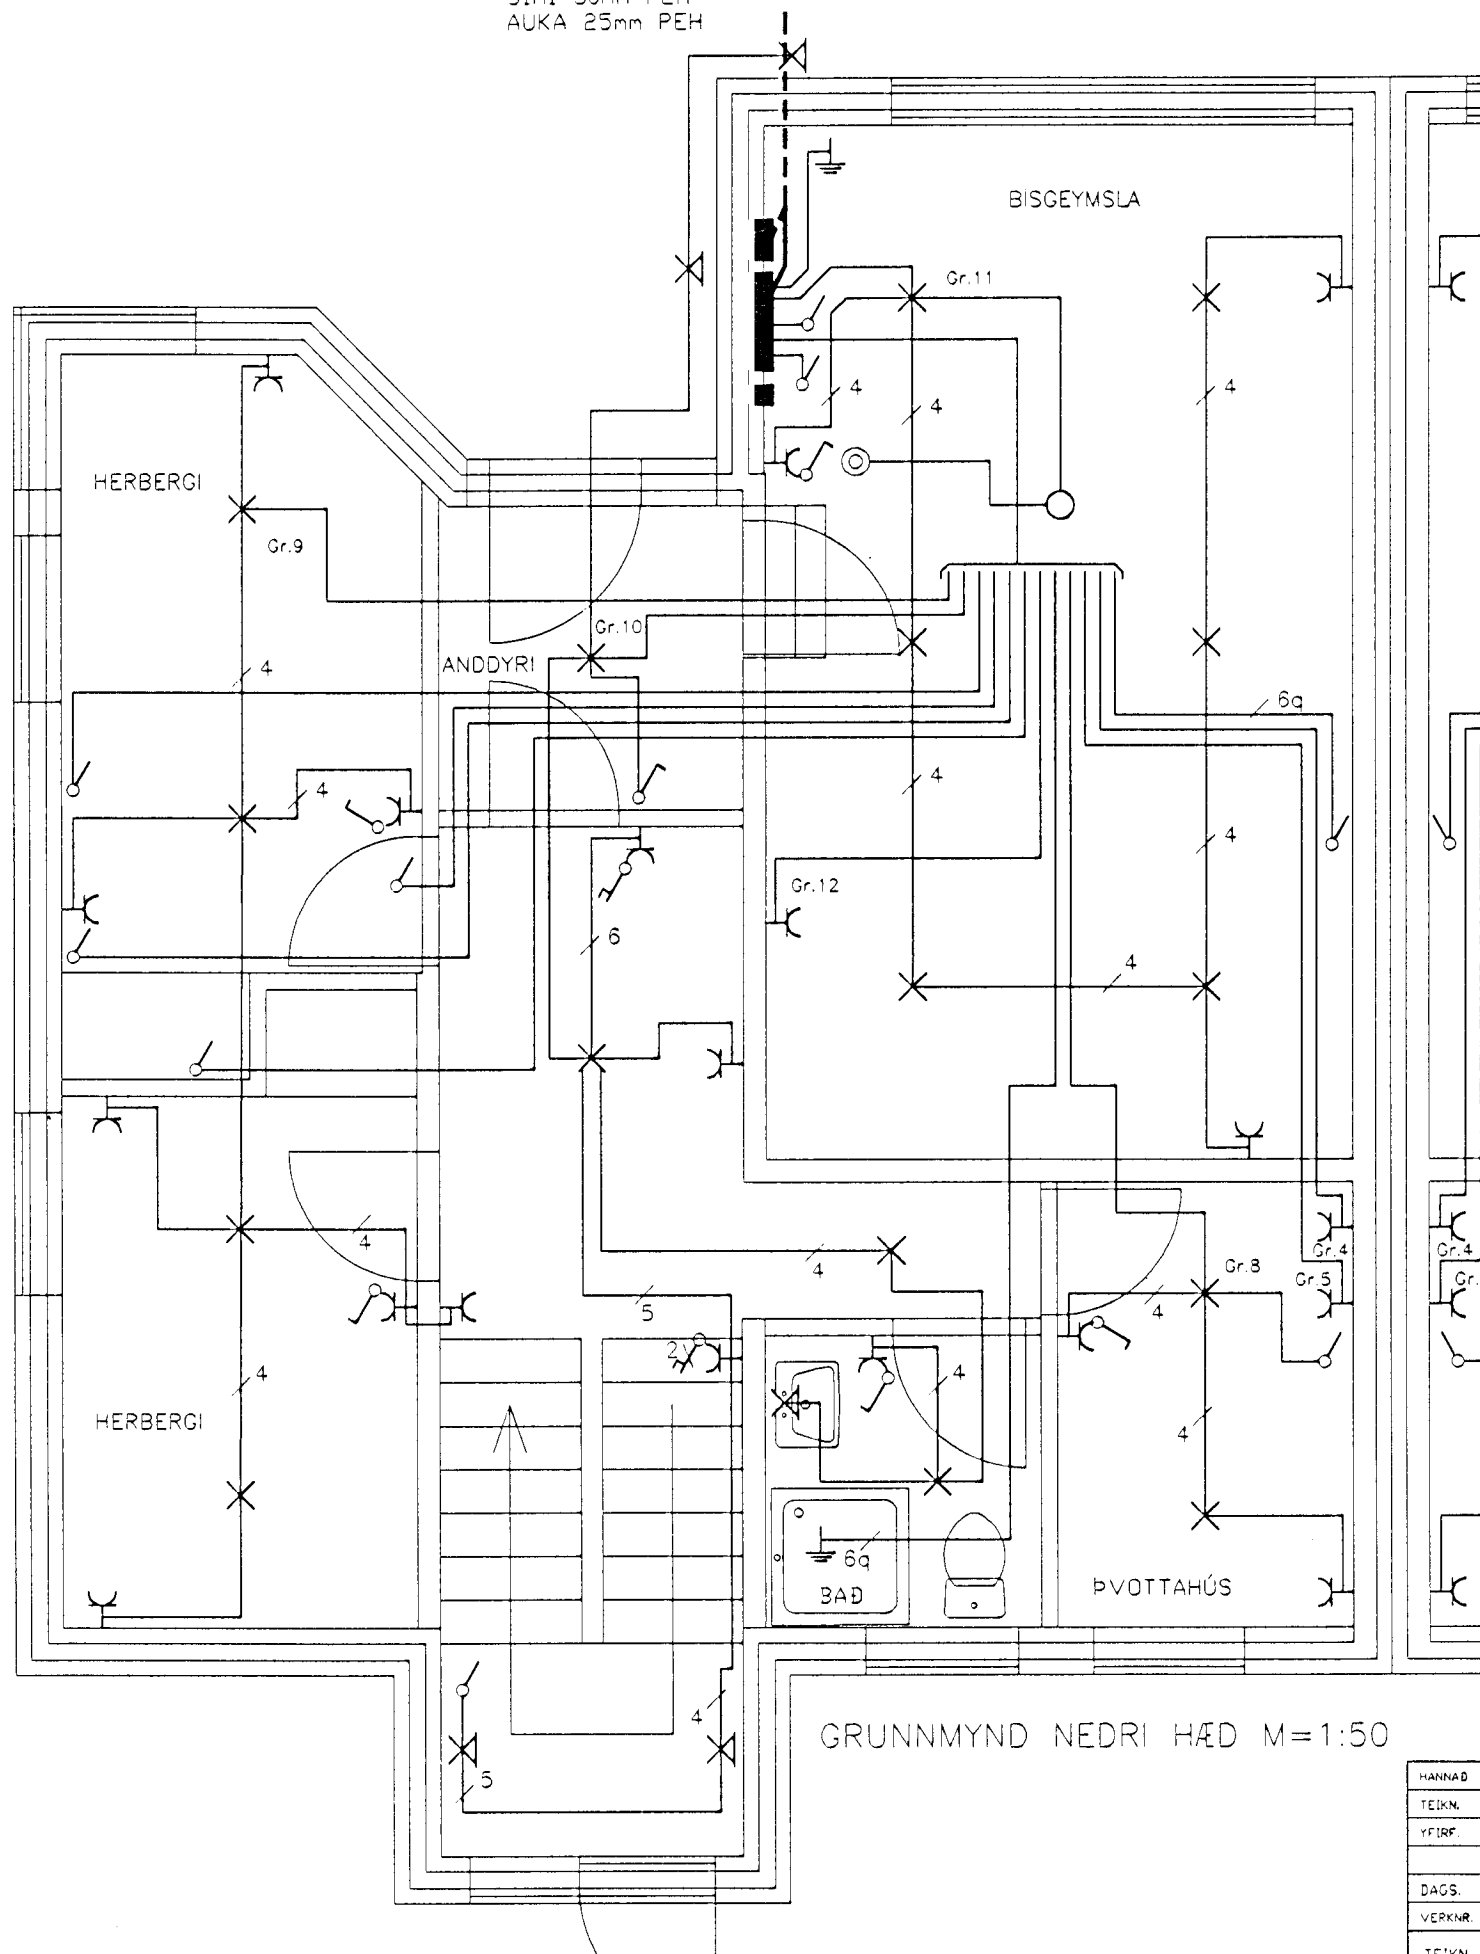

GRUNNMYND NEDRI HÆÐ M=1:50

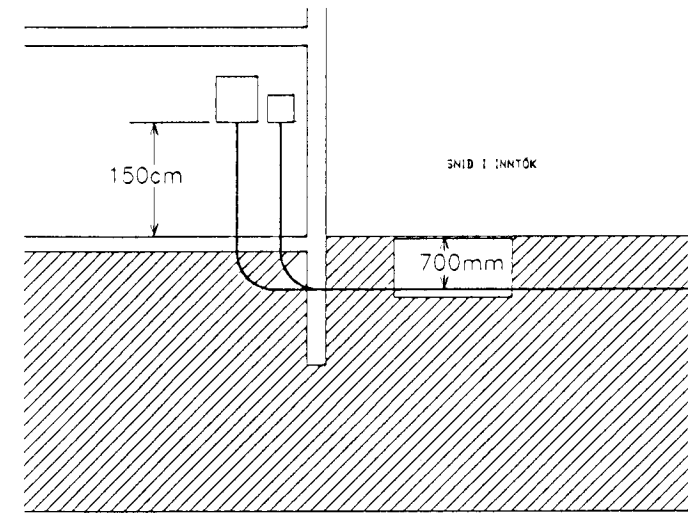

M=1:100

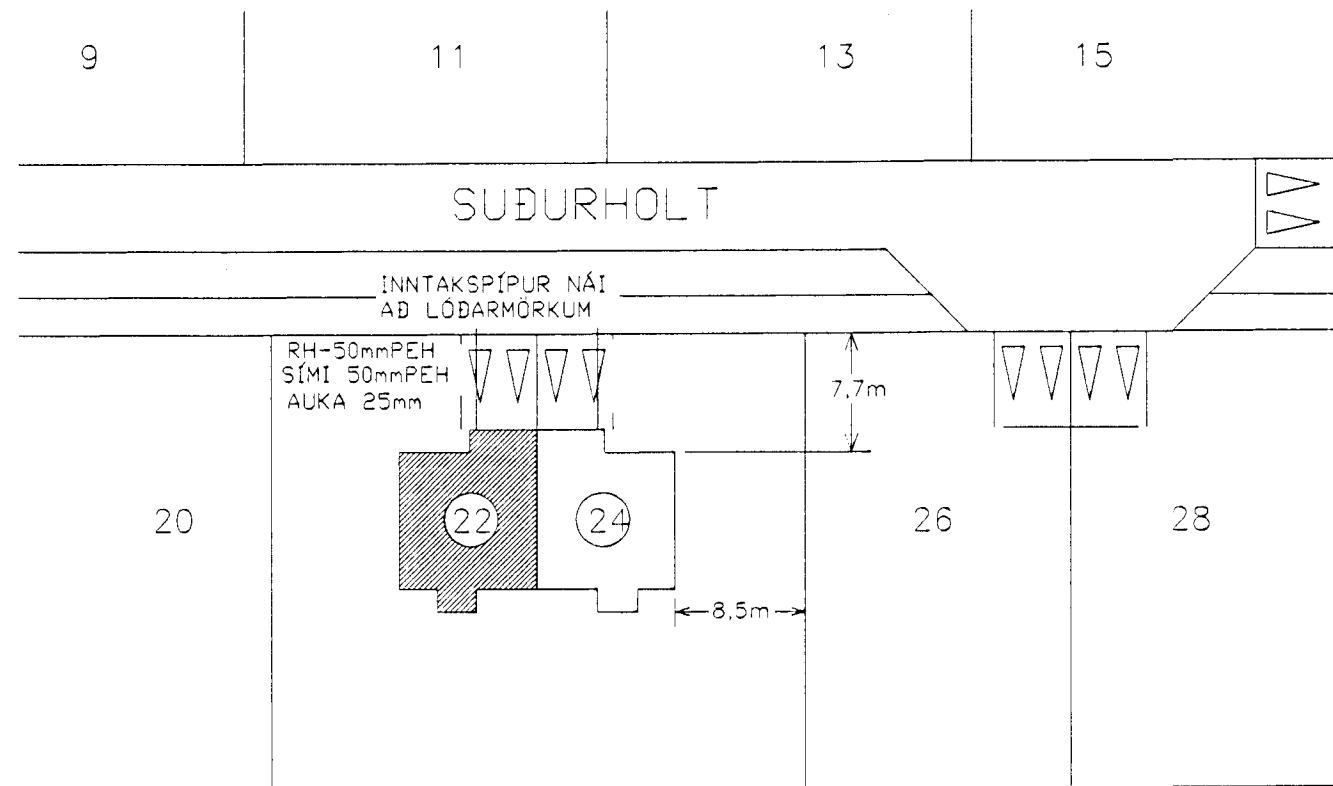

AFSTÖÐUMYND M=1:500

Eyjóldur Jóhannsson

HANNAÐ	EYJÓLFUR
TEIKN.	EYJÓLFUR
YFIRF.	
DAGS.	SEPT. '97
VERKNR.	
TEIKN. NR.	2

umsjá ehf
 VERKFRÆÐISTOFA
 DALSHRAUN 13
 220 HAFNARFJÓRDUR
 Sími 565 5070
 Fax 565 5071

SUDURHOLT 22 HAFNARF.
 RAFLAGNIR
 LÁGSPENNULAGNIR

1TG.