


Hús nr. 22

Hús nr. 24


Grunnmynd neðri hæðar 1:50

Skýringar
 Steypa S250, Stál K550 en lykklar og vinklar K550S.
 Loftplötur steypar úr S300. Miðplötu en rekiná fyrir notálag 15KN/m2.
 Steypuhúla á jörnum 35cm en 25cm í plötu innanhúss.
 Deiljárn K10 c/c 300mm.
 ⓐ = merkir motta í efnirun (horraotta) K10 c/c 200mm L=1200mm


Merkingar á götum
 A= Gat í plötu 100x200mm
 B= Gat í plötu 150x200mm
 C= Gat í plötu 200x200mm
 D= Gat í plötu 200x400mm
 E= Gat í vegg við gólf og loft 100x150mm

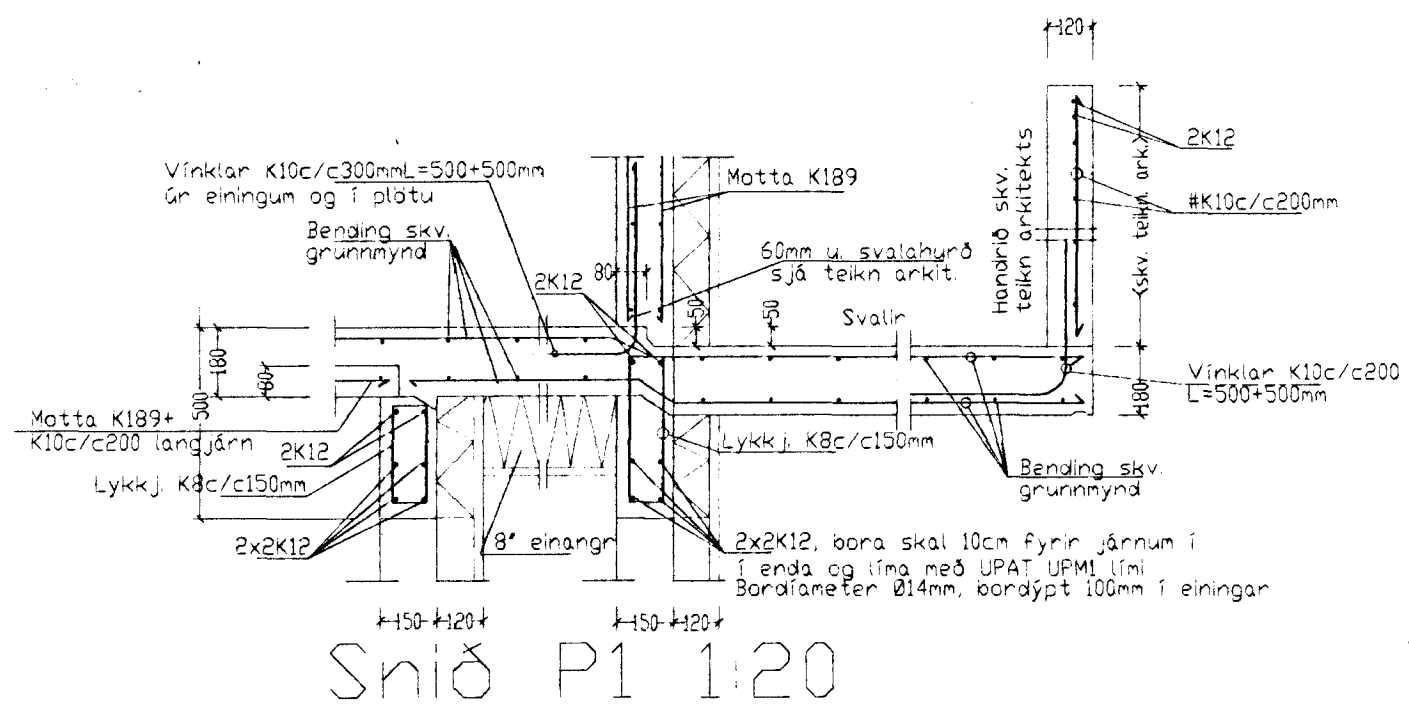


Snið P1 1:20

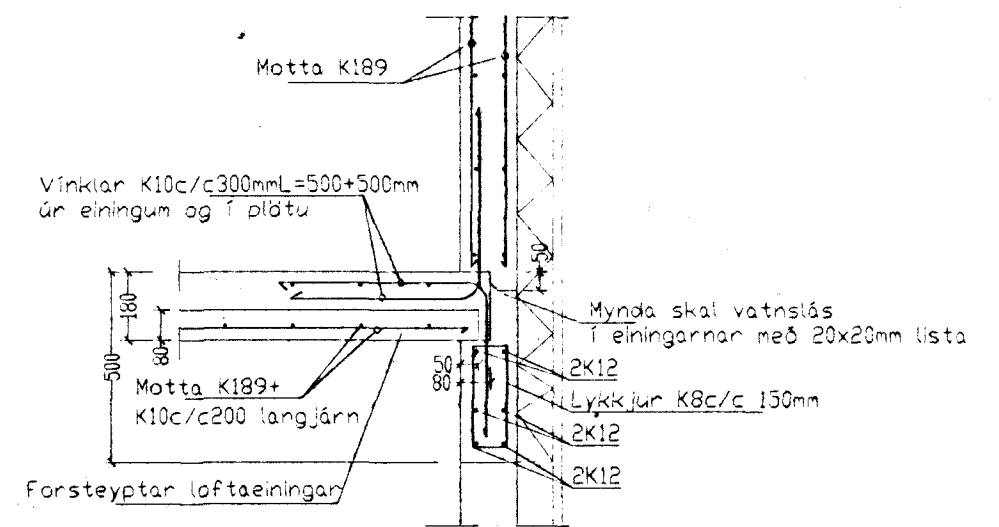

Snið P2 1:20

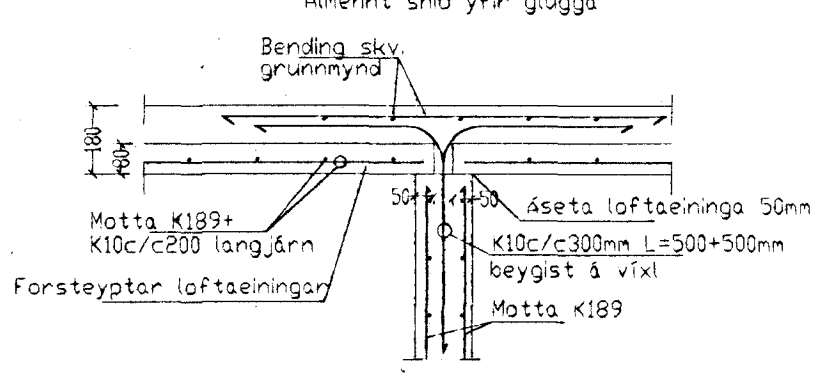

Snið P3 1:20

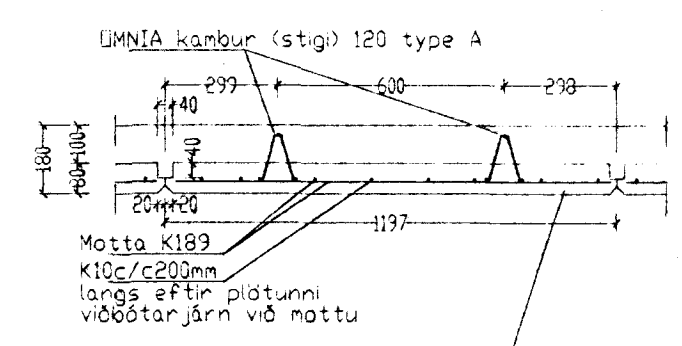

Snið P4 1:20

Byggingafultrúi Hafnarfjarðar
 Afgreitt þann
 26 MARS 1993
 Sigurbjartur Halldórsson

| Breytingar | | |
|------------|-------|---|
| Nr. | Dags. | Nafn |
| | | Suðuroholt 22 og 24 Hafnarfirði |
| | | Tækniþjónusta Bjarna Arnasonar ehf. <i>B. Arnason</i> |
| | | Sniðjuvegi 11 sí 564 2260 Faxi 564 4681 |
| | | 290461-4489 |
| | | Grunnmynd plötu og snið |
| | | Skipasund 10. Rvk. |
| | | Mkv. 1:50/20 |
| | | Nr. 3B |
| | | Dogs. 08.12.'97 |
| | | kt.:290461-4489 |