DEILI 7

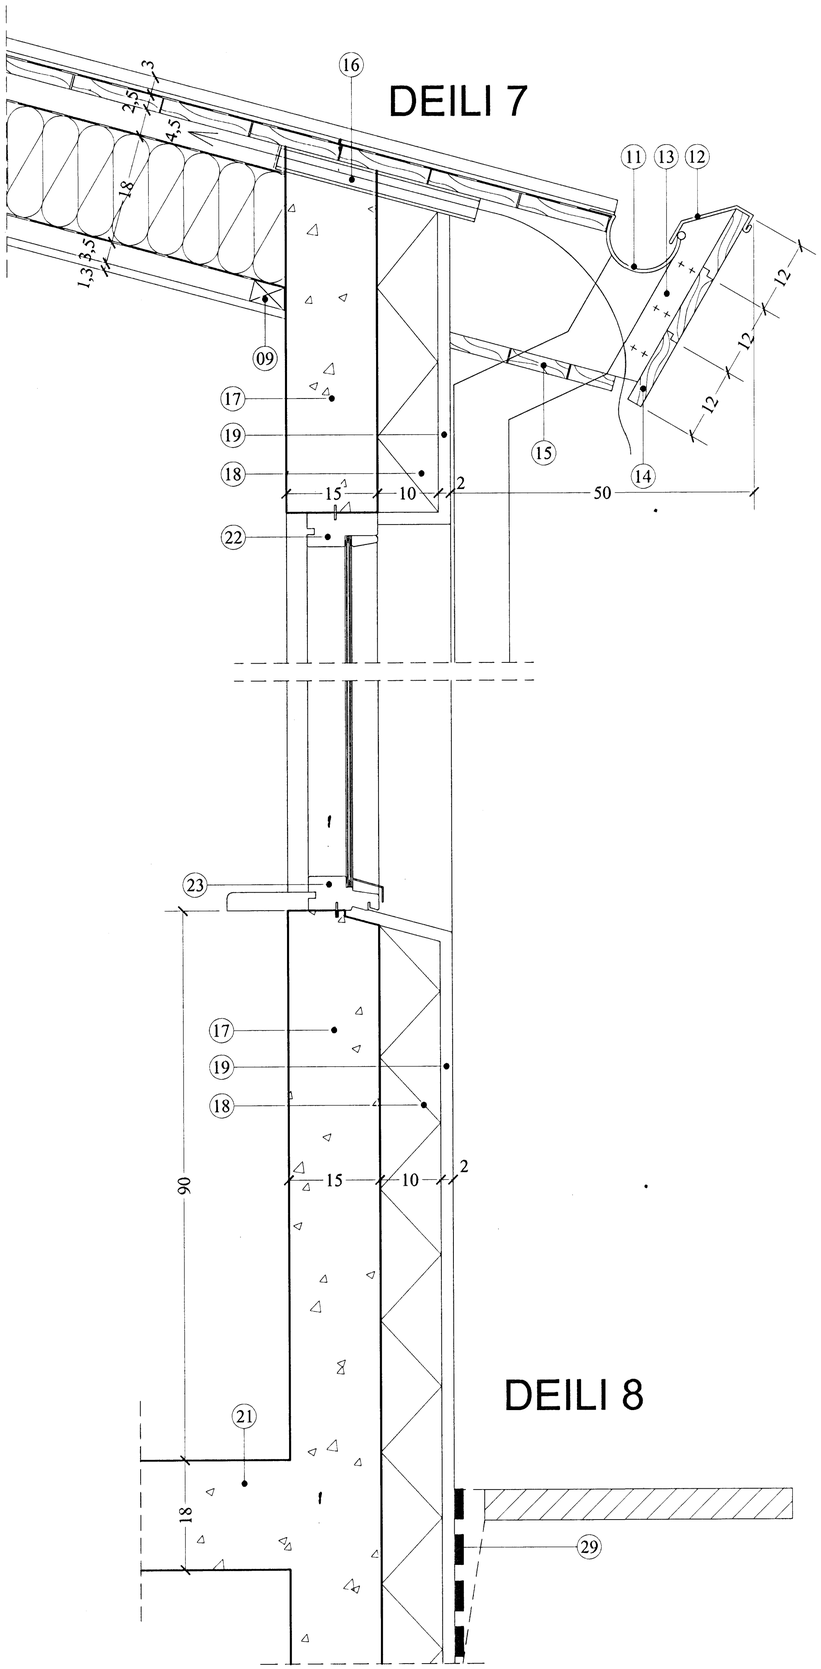

DEILI 8

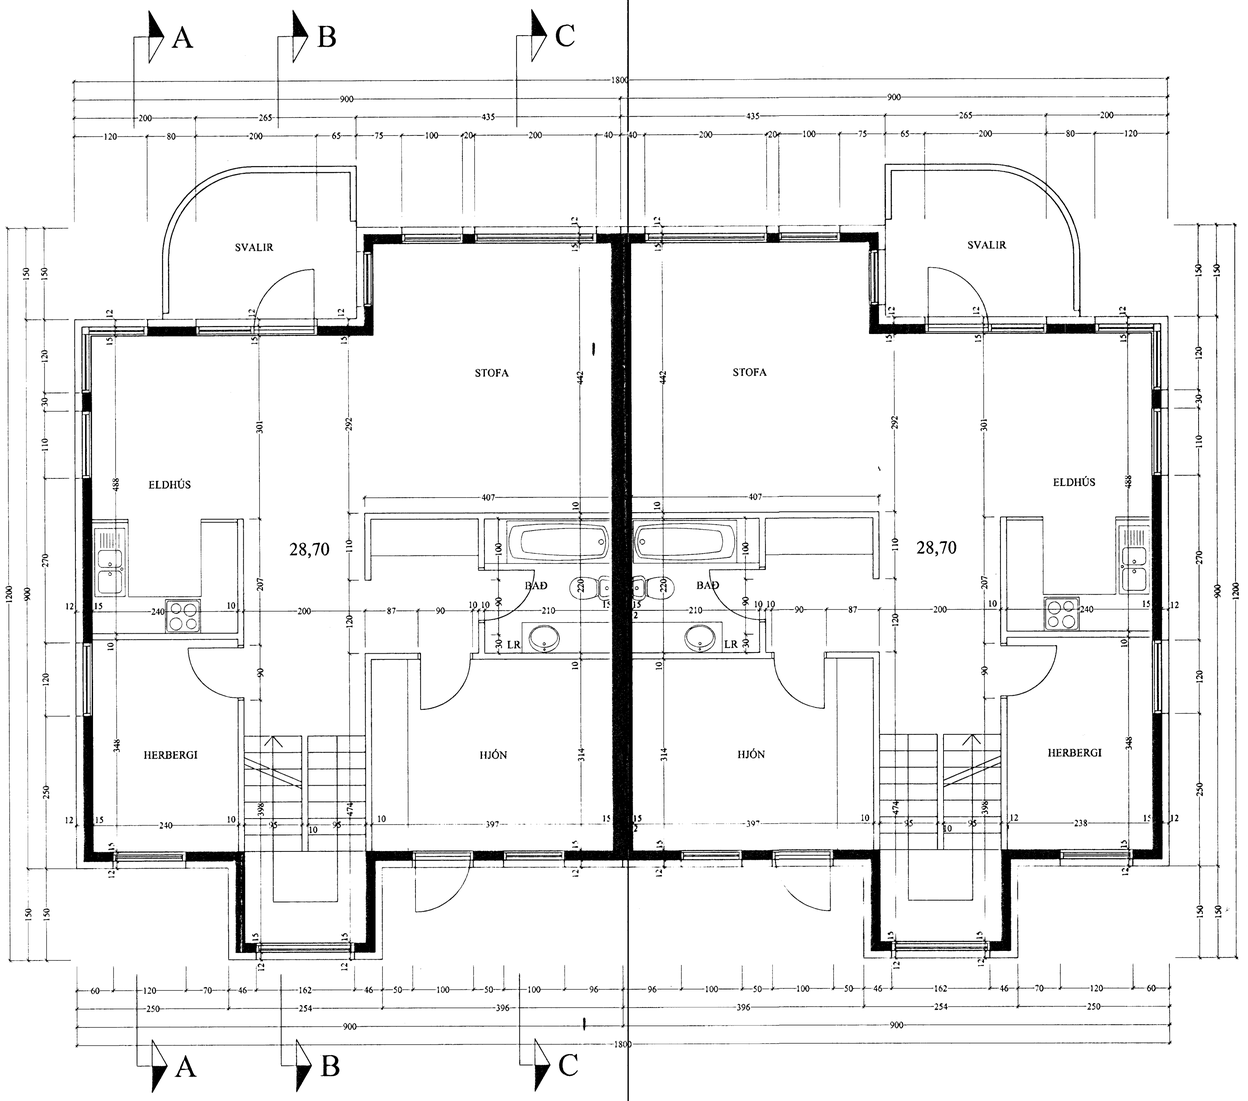

GRUNNMYND 2. HÆÐ

Byggingafulltrúi Hafnarfjarðar
Afgreitt þann
02 DES. 1998
Sigurbjartur Halldórsson

T11
TEIKNISTOFAN SMIÐJUVEGI 11
200 KÓPAVOGI
S: 564 2255 FAX: 564 4681

Verkheiti	Suðurholt 22, 24	Mkv.	1:50/1:5
Verkhluti	Grunnmynd 2. Hæð, Deilar	Dags.	24.11.98
Hannað	Kristinn Ragnarsson 120944-2669		
Teiknað	Gunnar Birgisson	Blað nr.	2 af 4
Breyting 1			