



GRUNNMYND STIGI 1:20

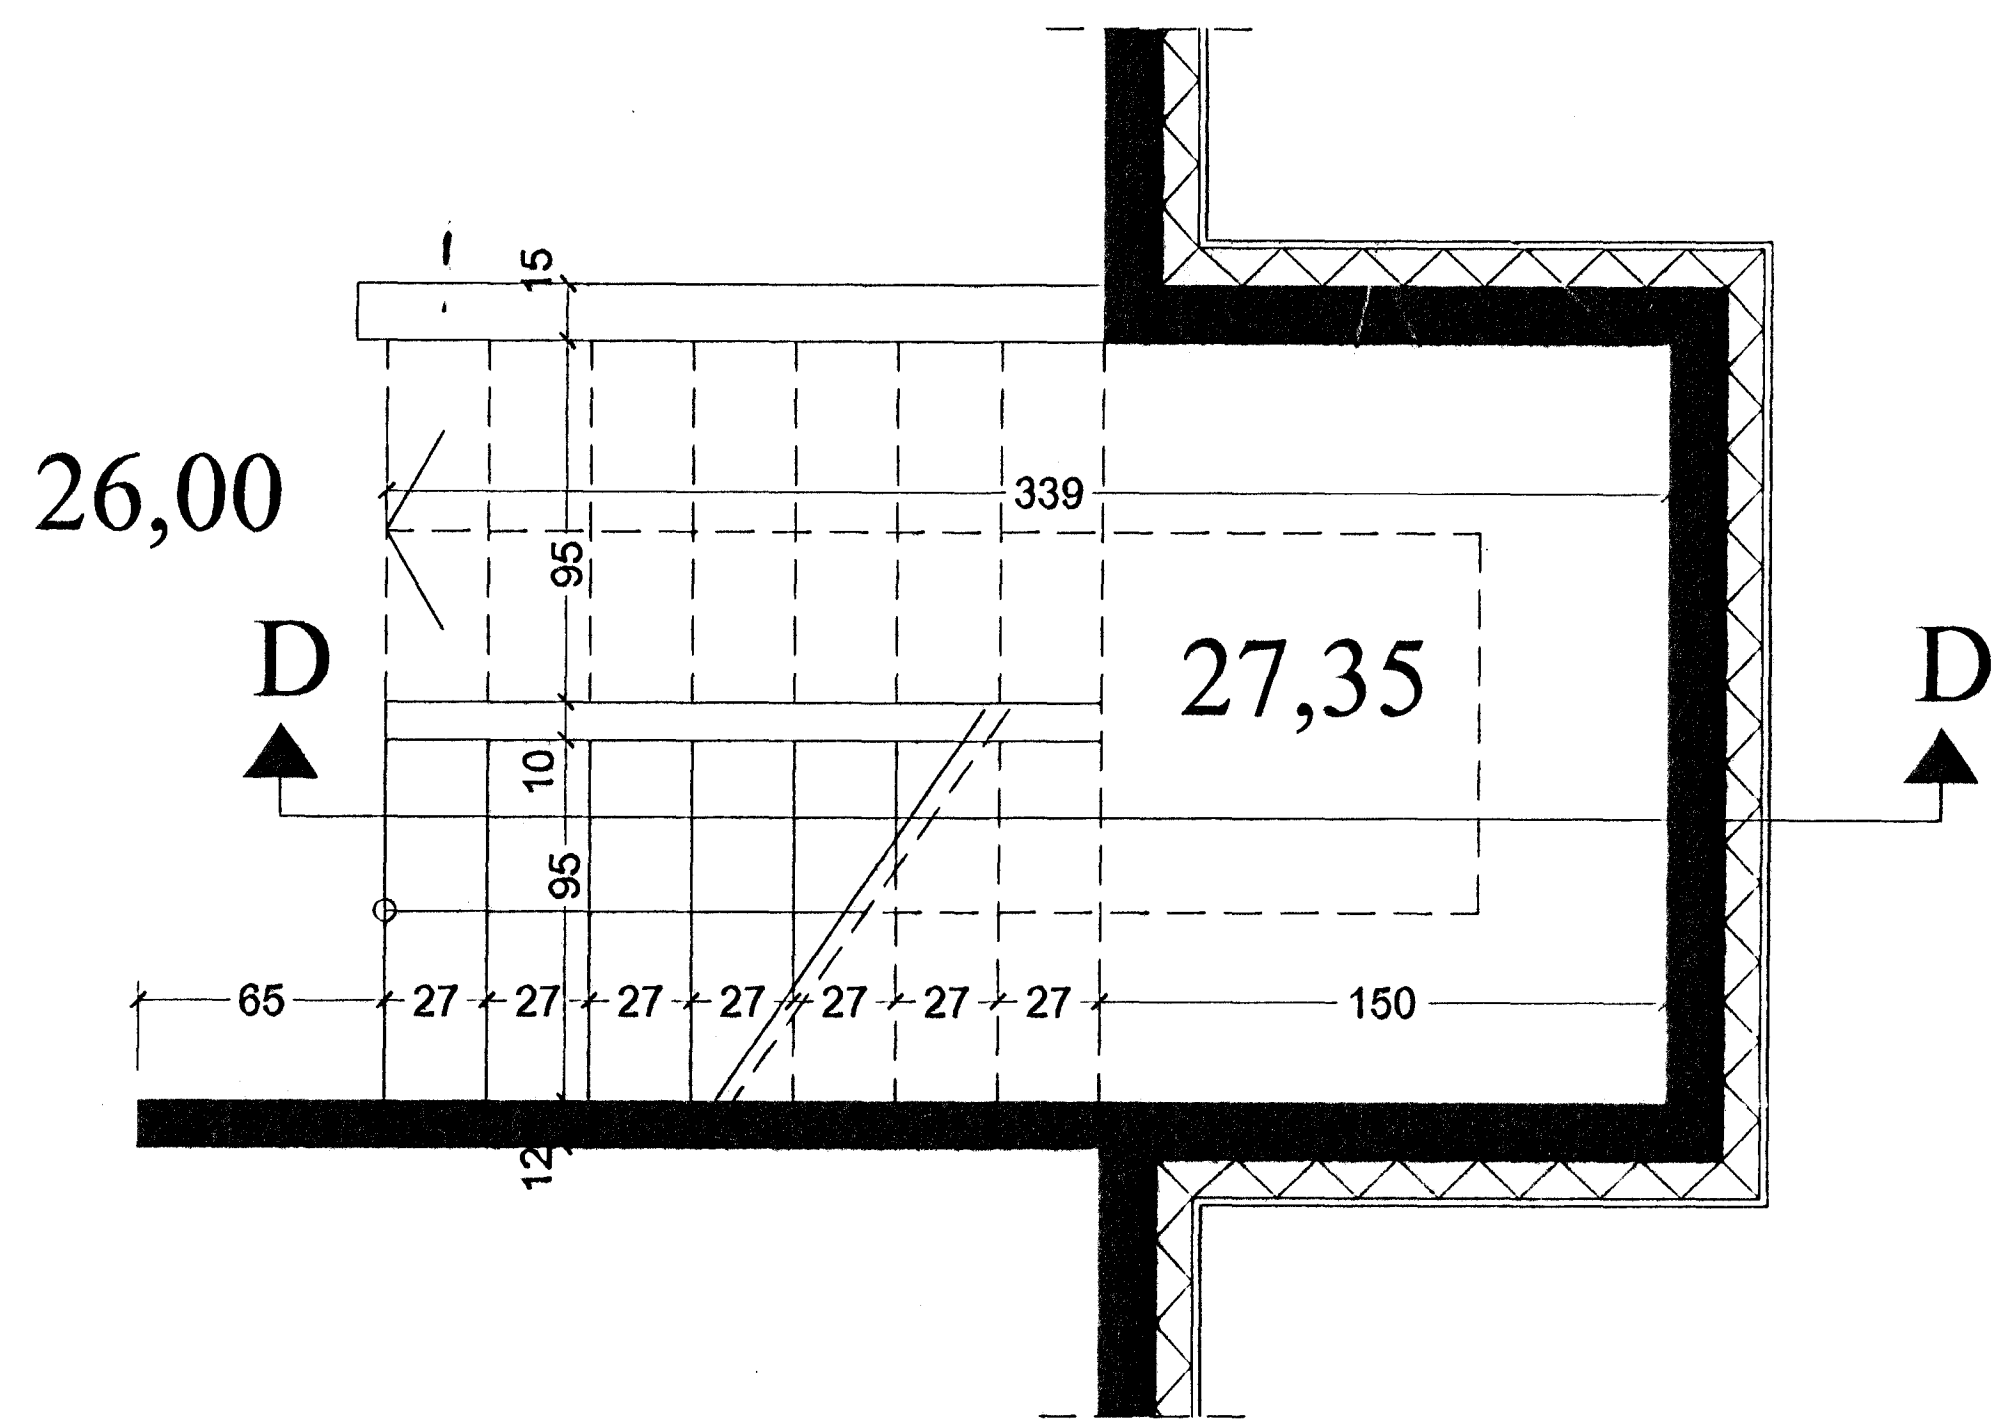

GRUNNMYND STIGI 1:20

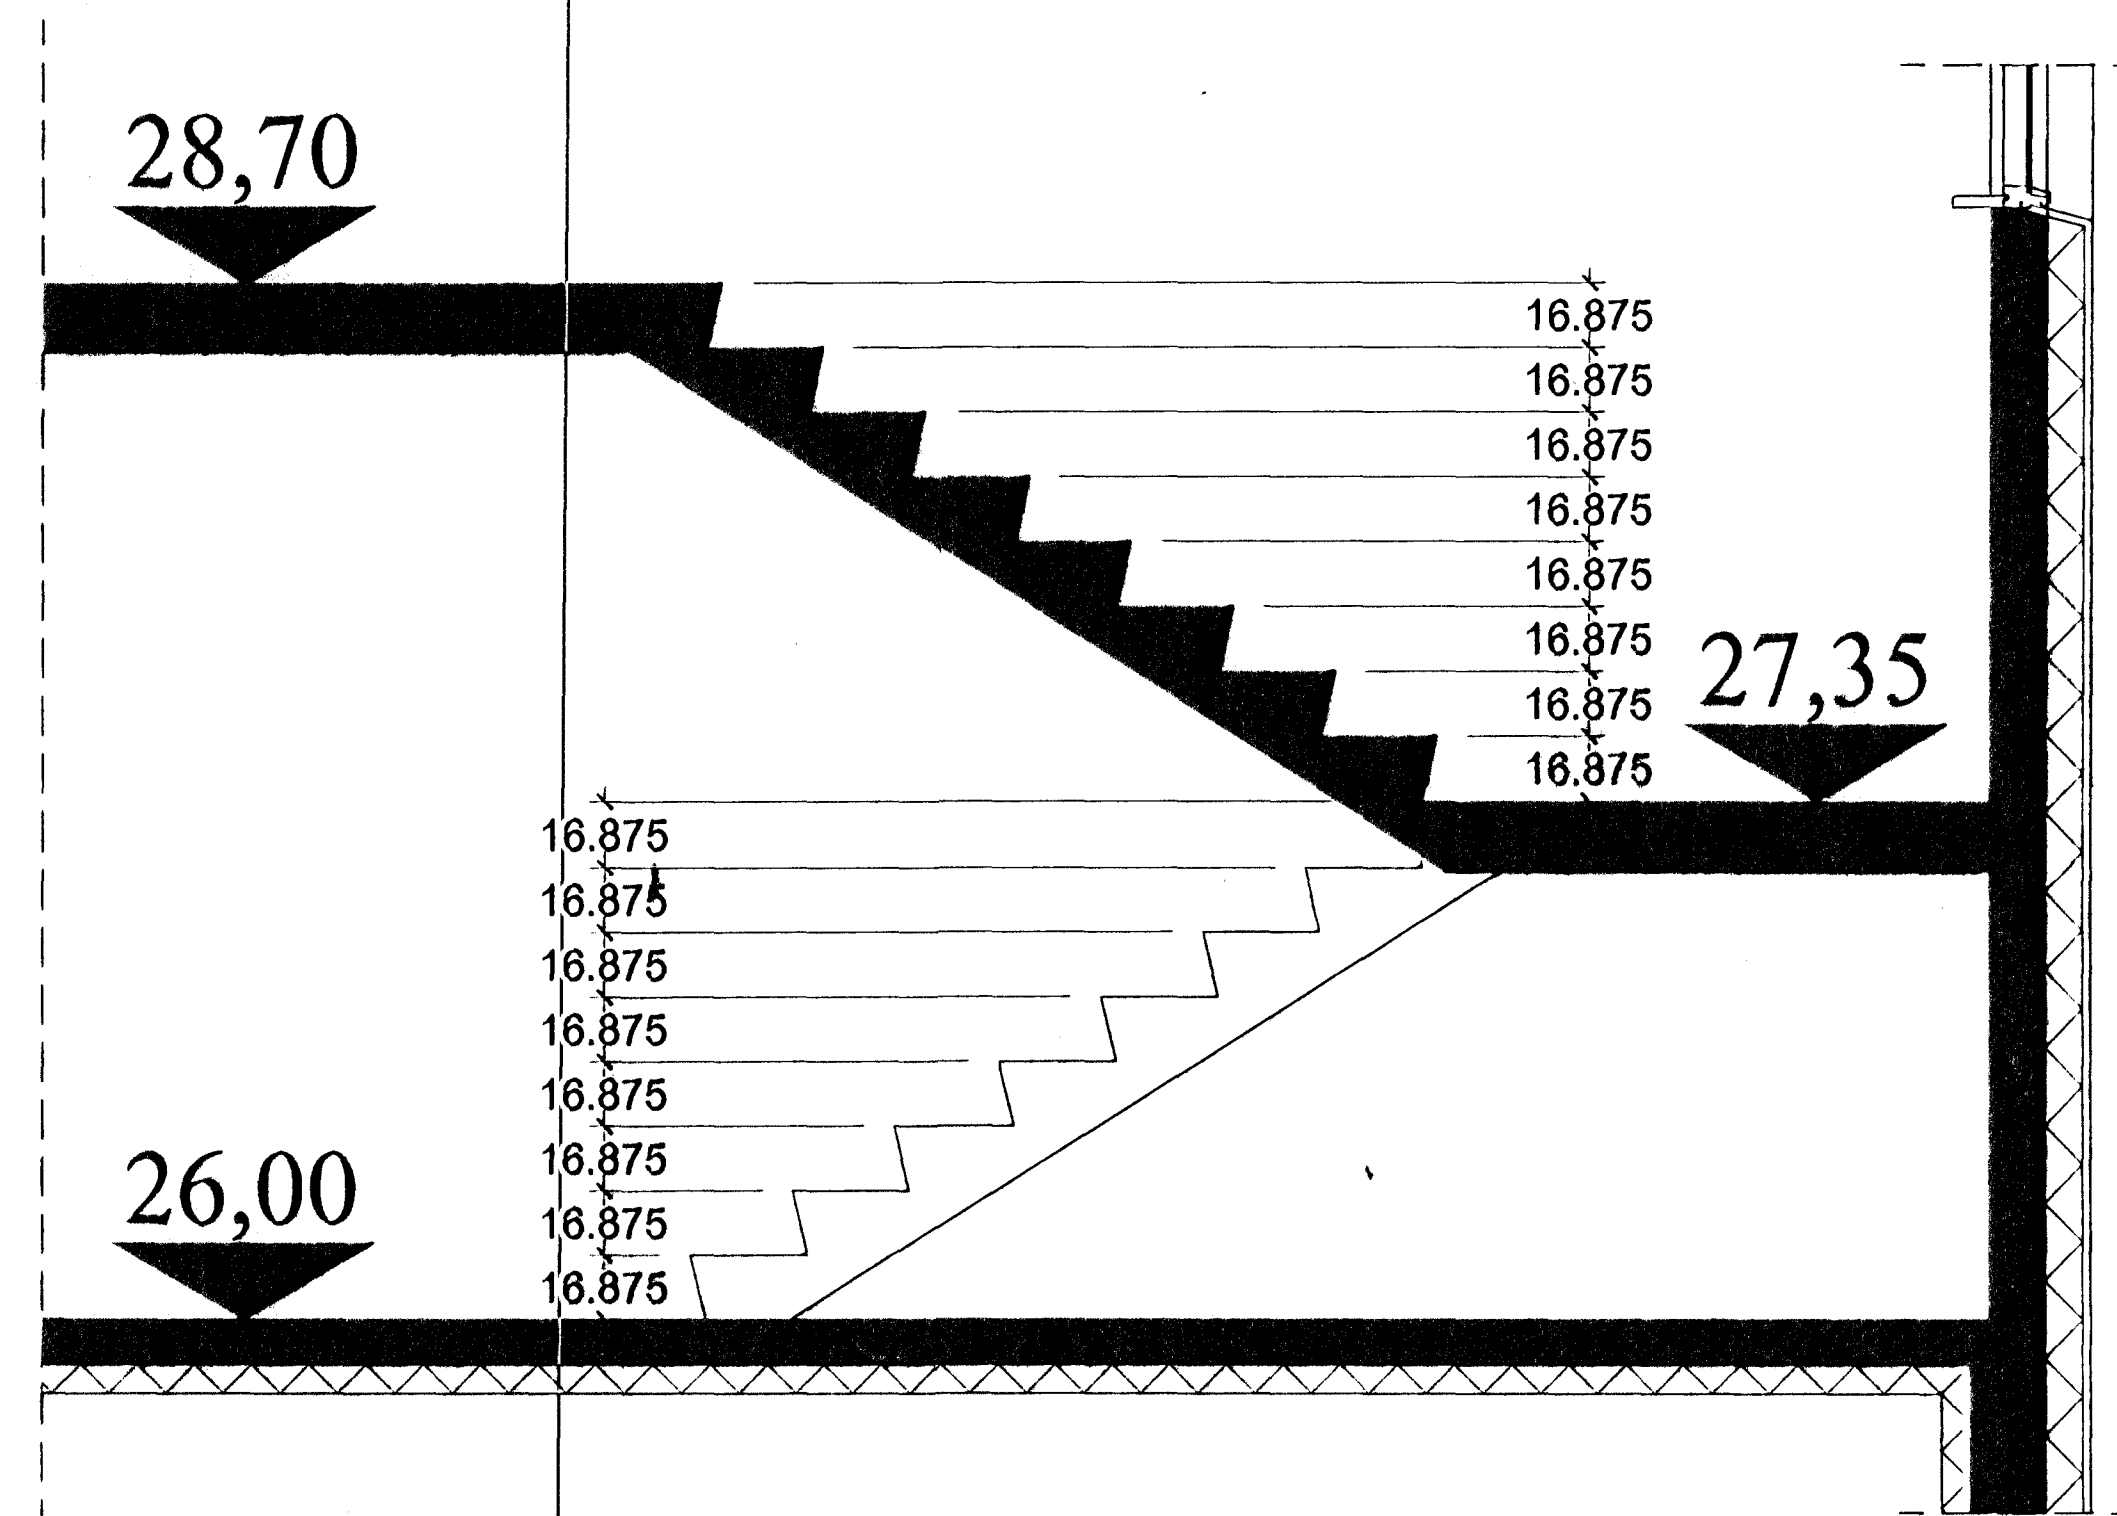

SKURÐUR D - D 1:20

Byggingaútrúi Hafnarfjarðar
Afgreitt þann
02. DES. 1998
Sigurbjartur Halldórsson

T11 TEIKNISTOFAN SMÍÐJUVEGI 11
200 KÓPAVOGI
S: 564 2255 FAX: 564 4681

Verkhv. Suðrholt 22,24 Mkv. 1:20
Vorkhv. Stigateikning Daga. 24.11.98
Hannað Kristinn Ragnarsson 126944-2668
Teiknað Gunnar Birgisson Blað nr. 4 af 4
Breyting 1