




SKURÐUR A - A

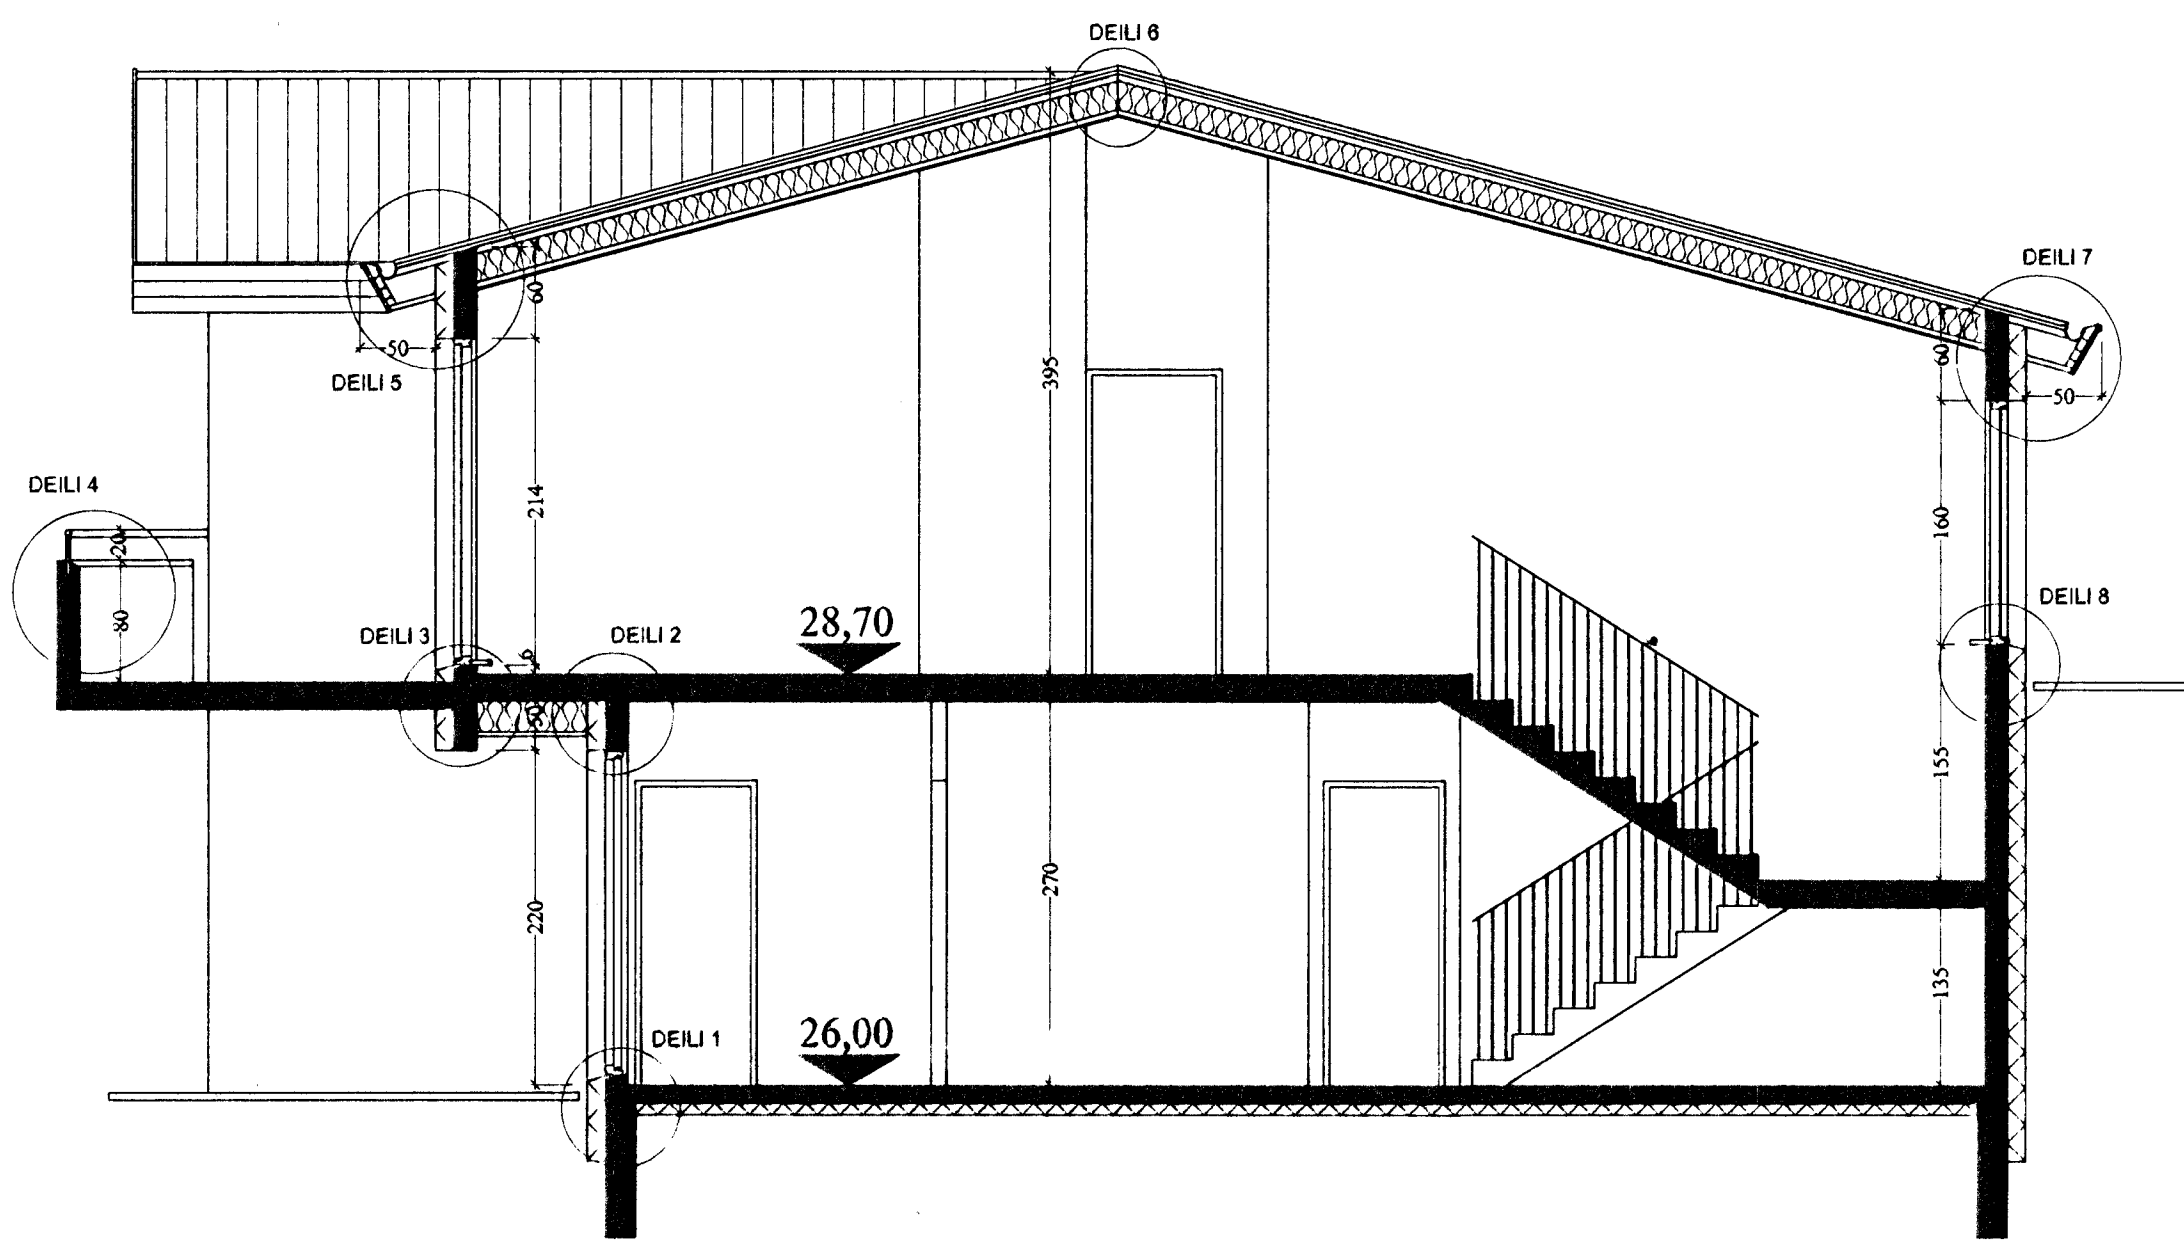

SKURÐUR B - B

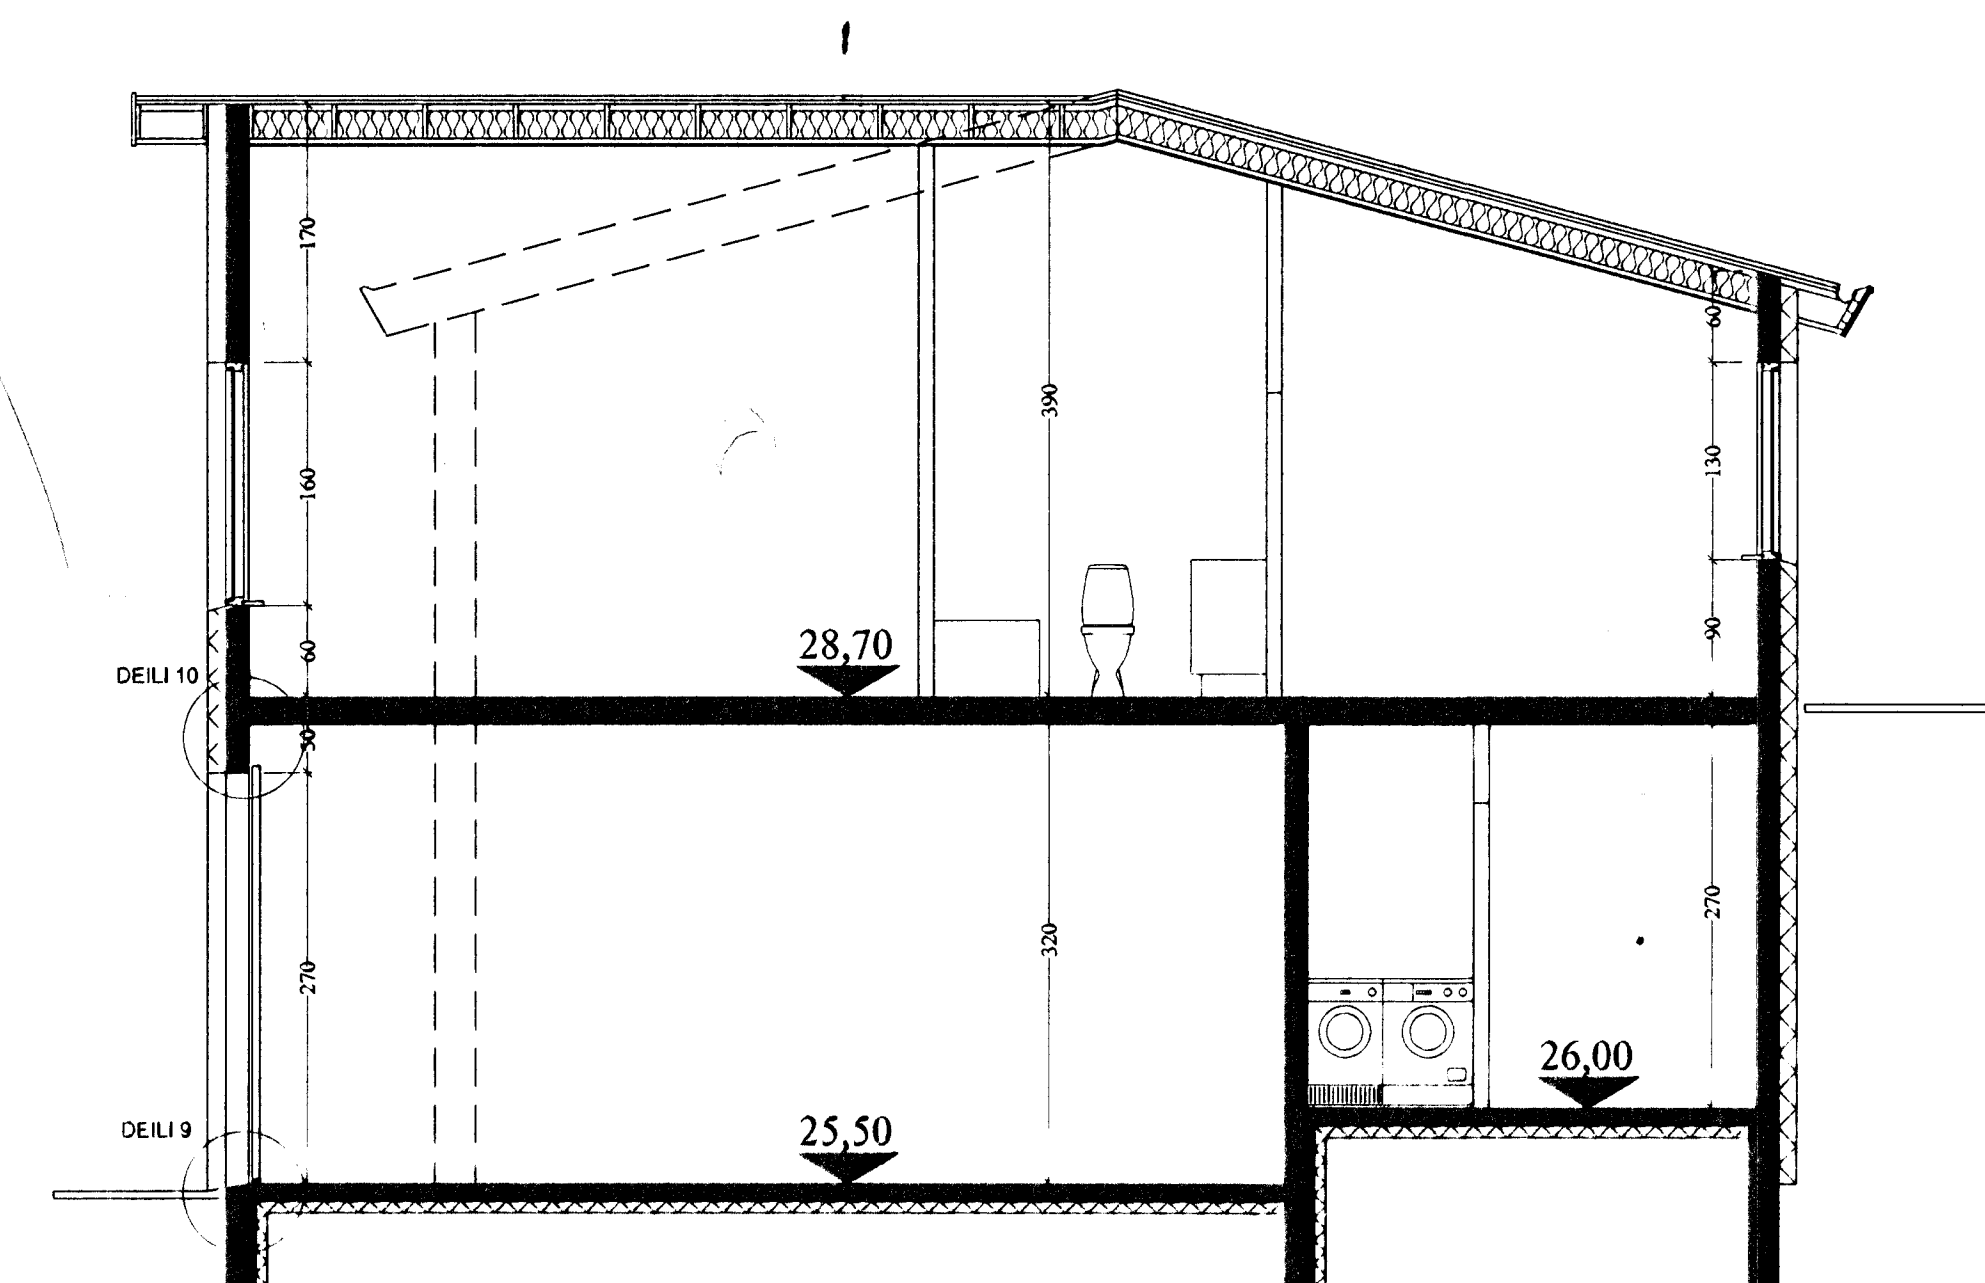

SKURÐUR C - C

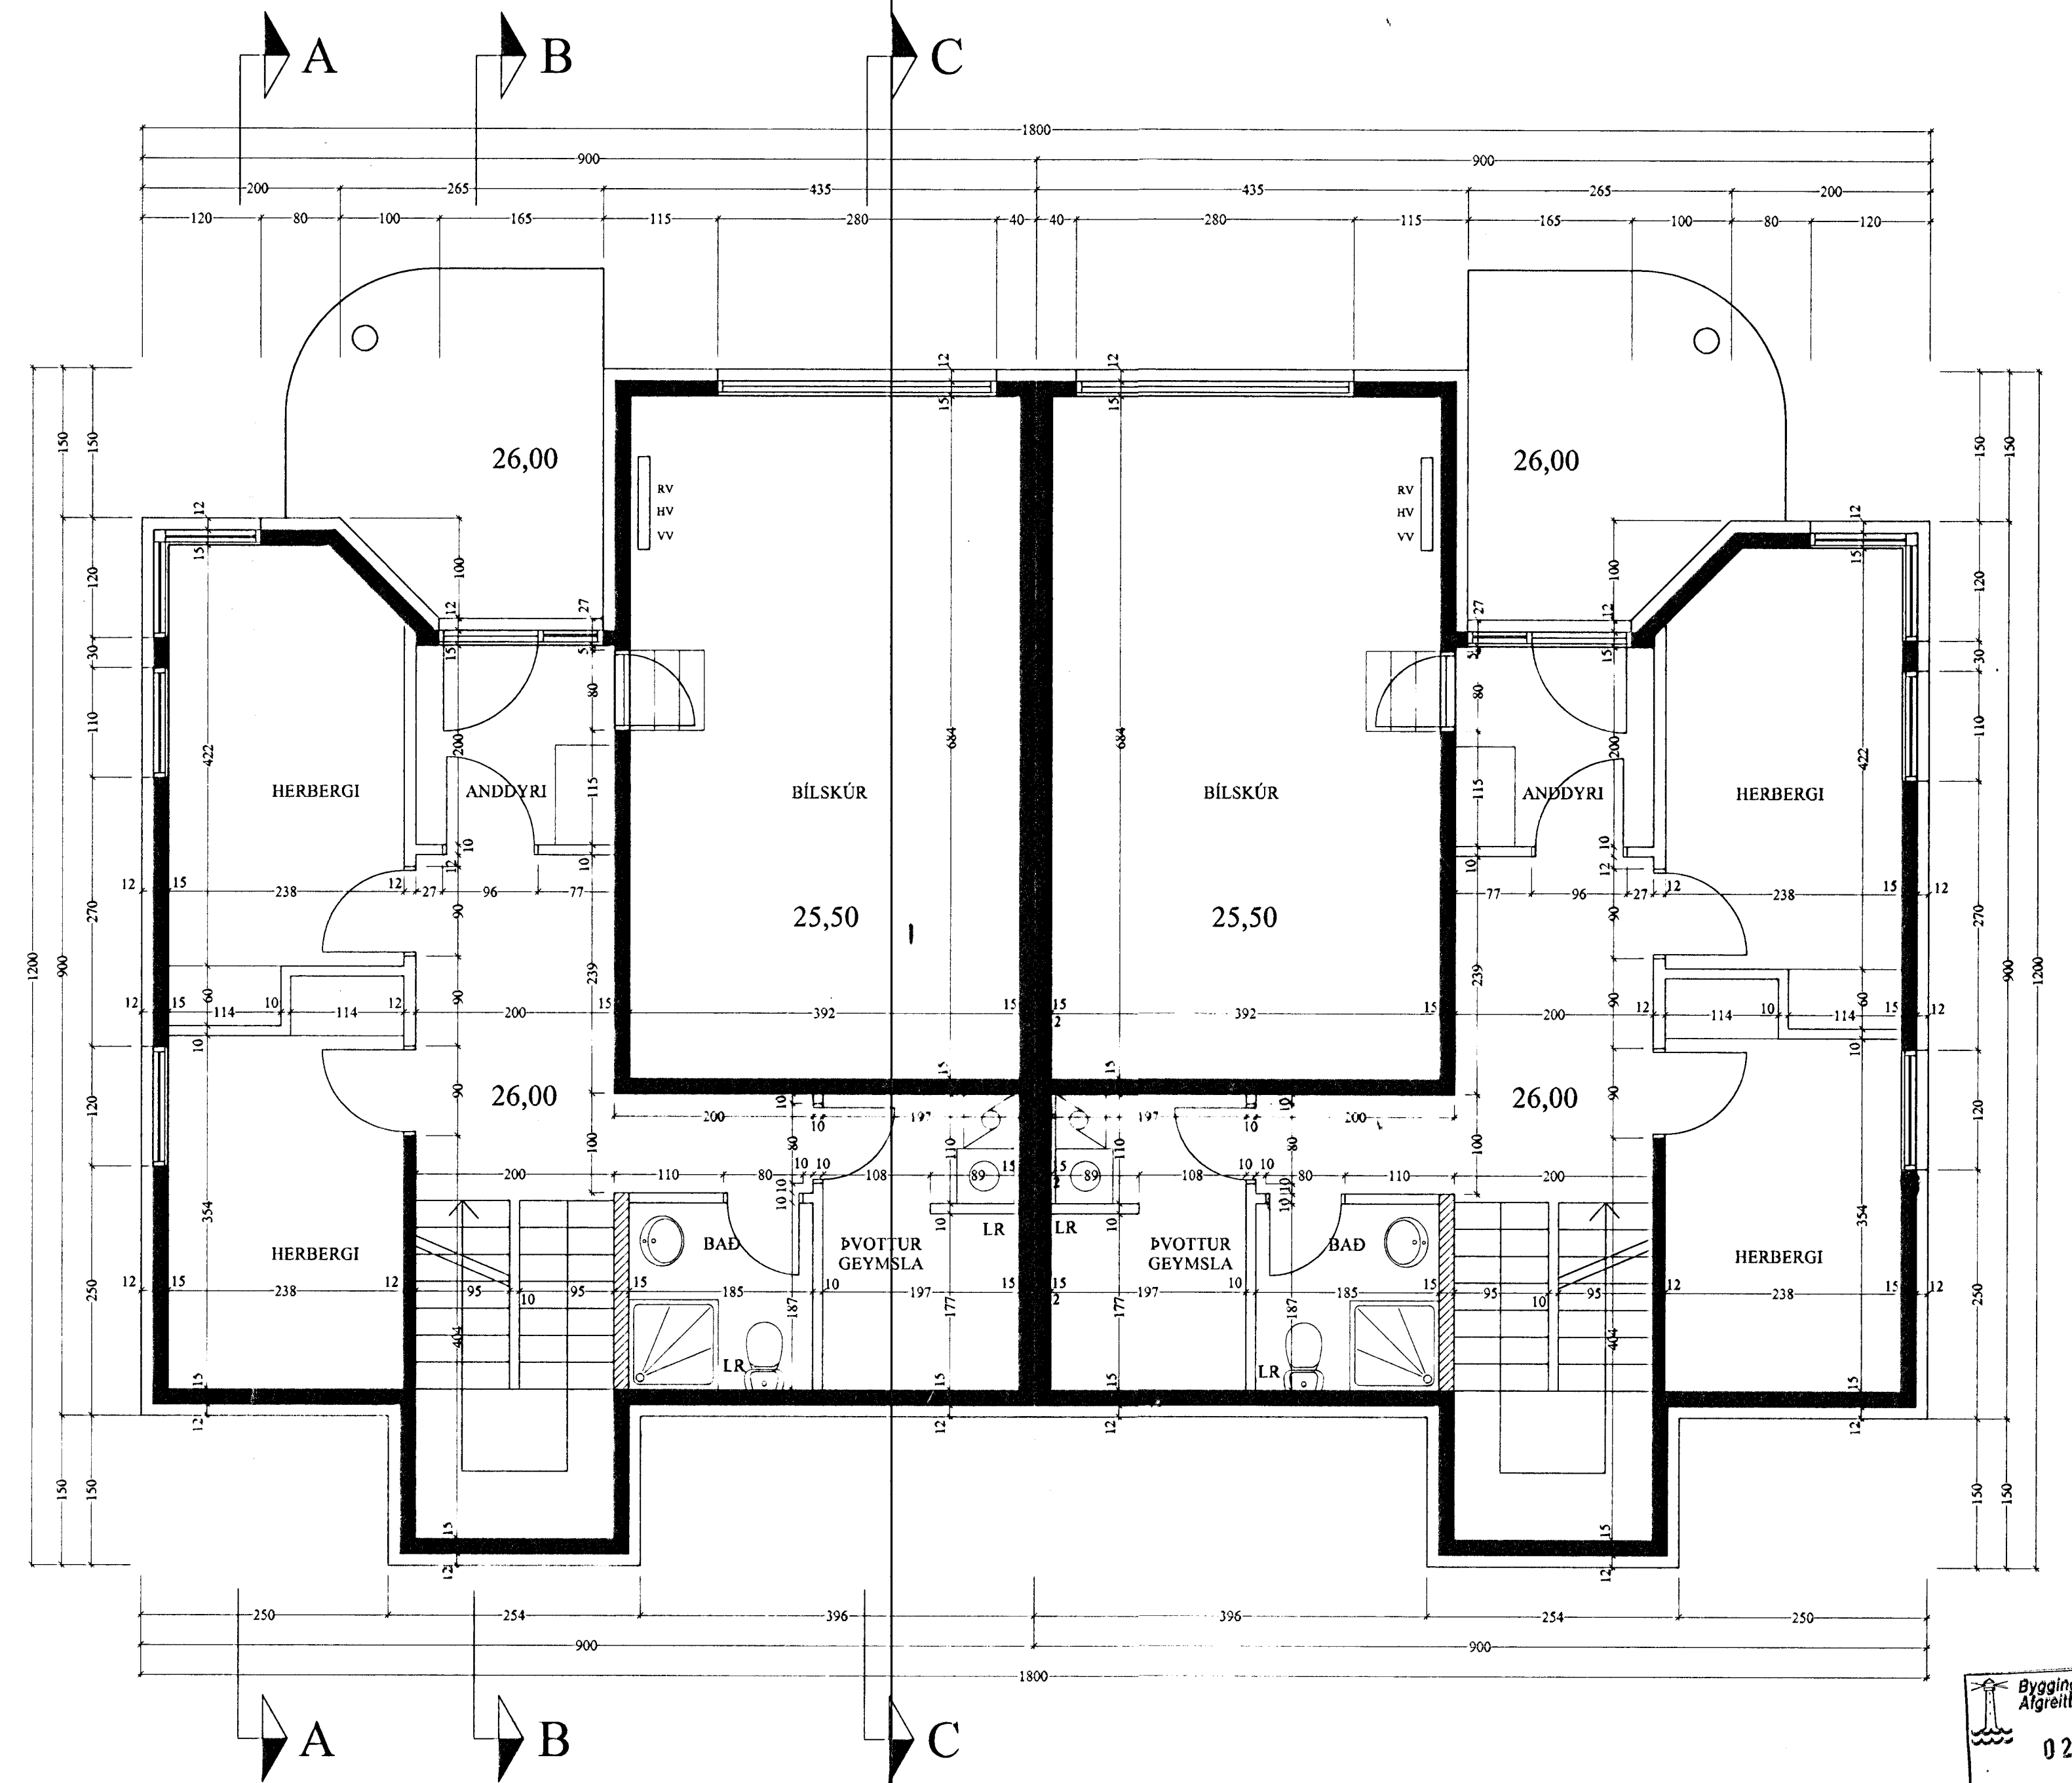

GRUNNMYND 1. HÆÐ

Byggingatillit Hattarjarðar  
 Algreitt þann  
 02.05.1998  
 Sigurbjartur Halldórsson

**T11** TEKNISTOFAN SMÍÐJUVEGI 11  
 200 KÓPAVOGI  
 S: 564 2255 FAX: 564 4681

Verkhald	Suðurholt 22, 24	Mkv.	1:50
Verkhúð	Grunnmynd 1. hæð, Skurður	Dags	24.11.98
Hannað	Kristinn Ragnarsson 120944-2689		
Teknað	Gunnar Birgisson		
Breyting	1		