




1. HÆÐ

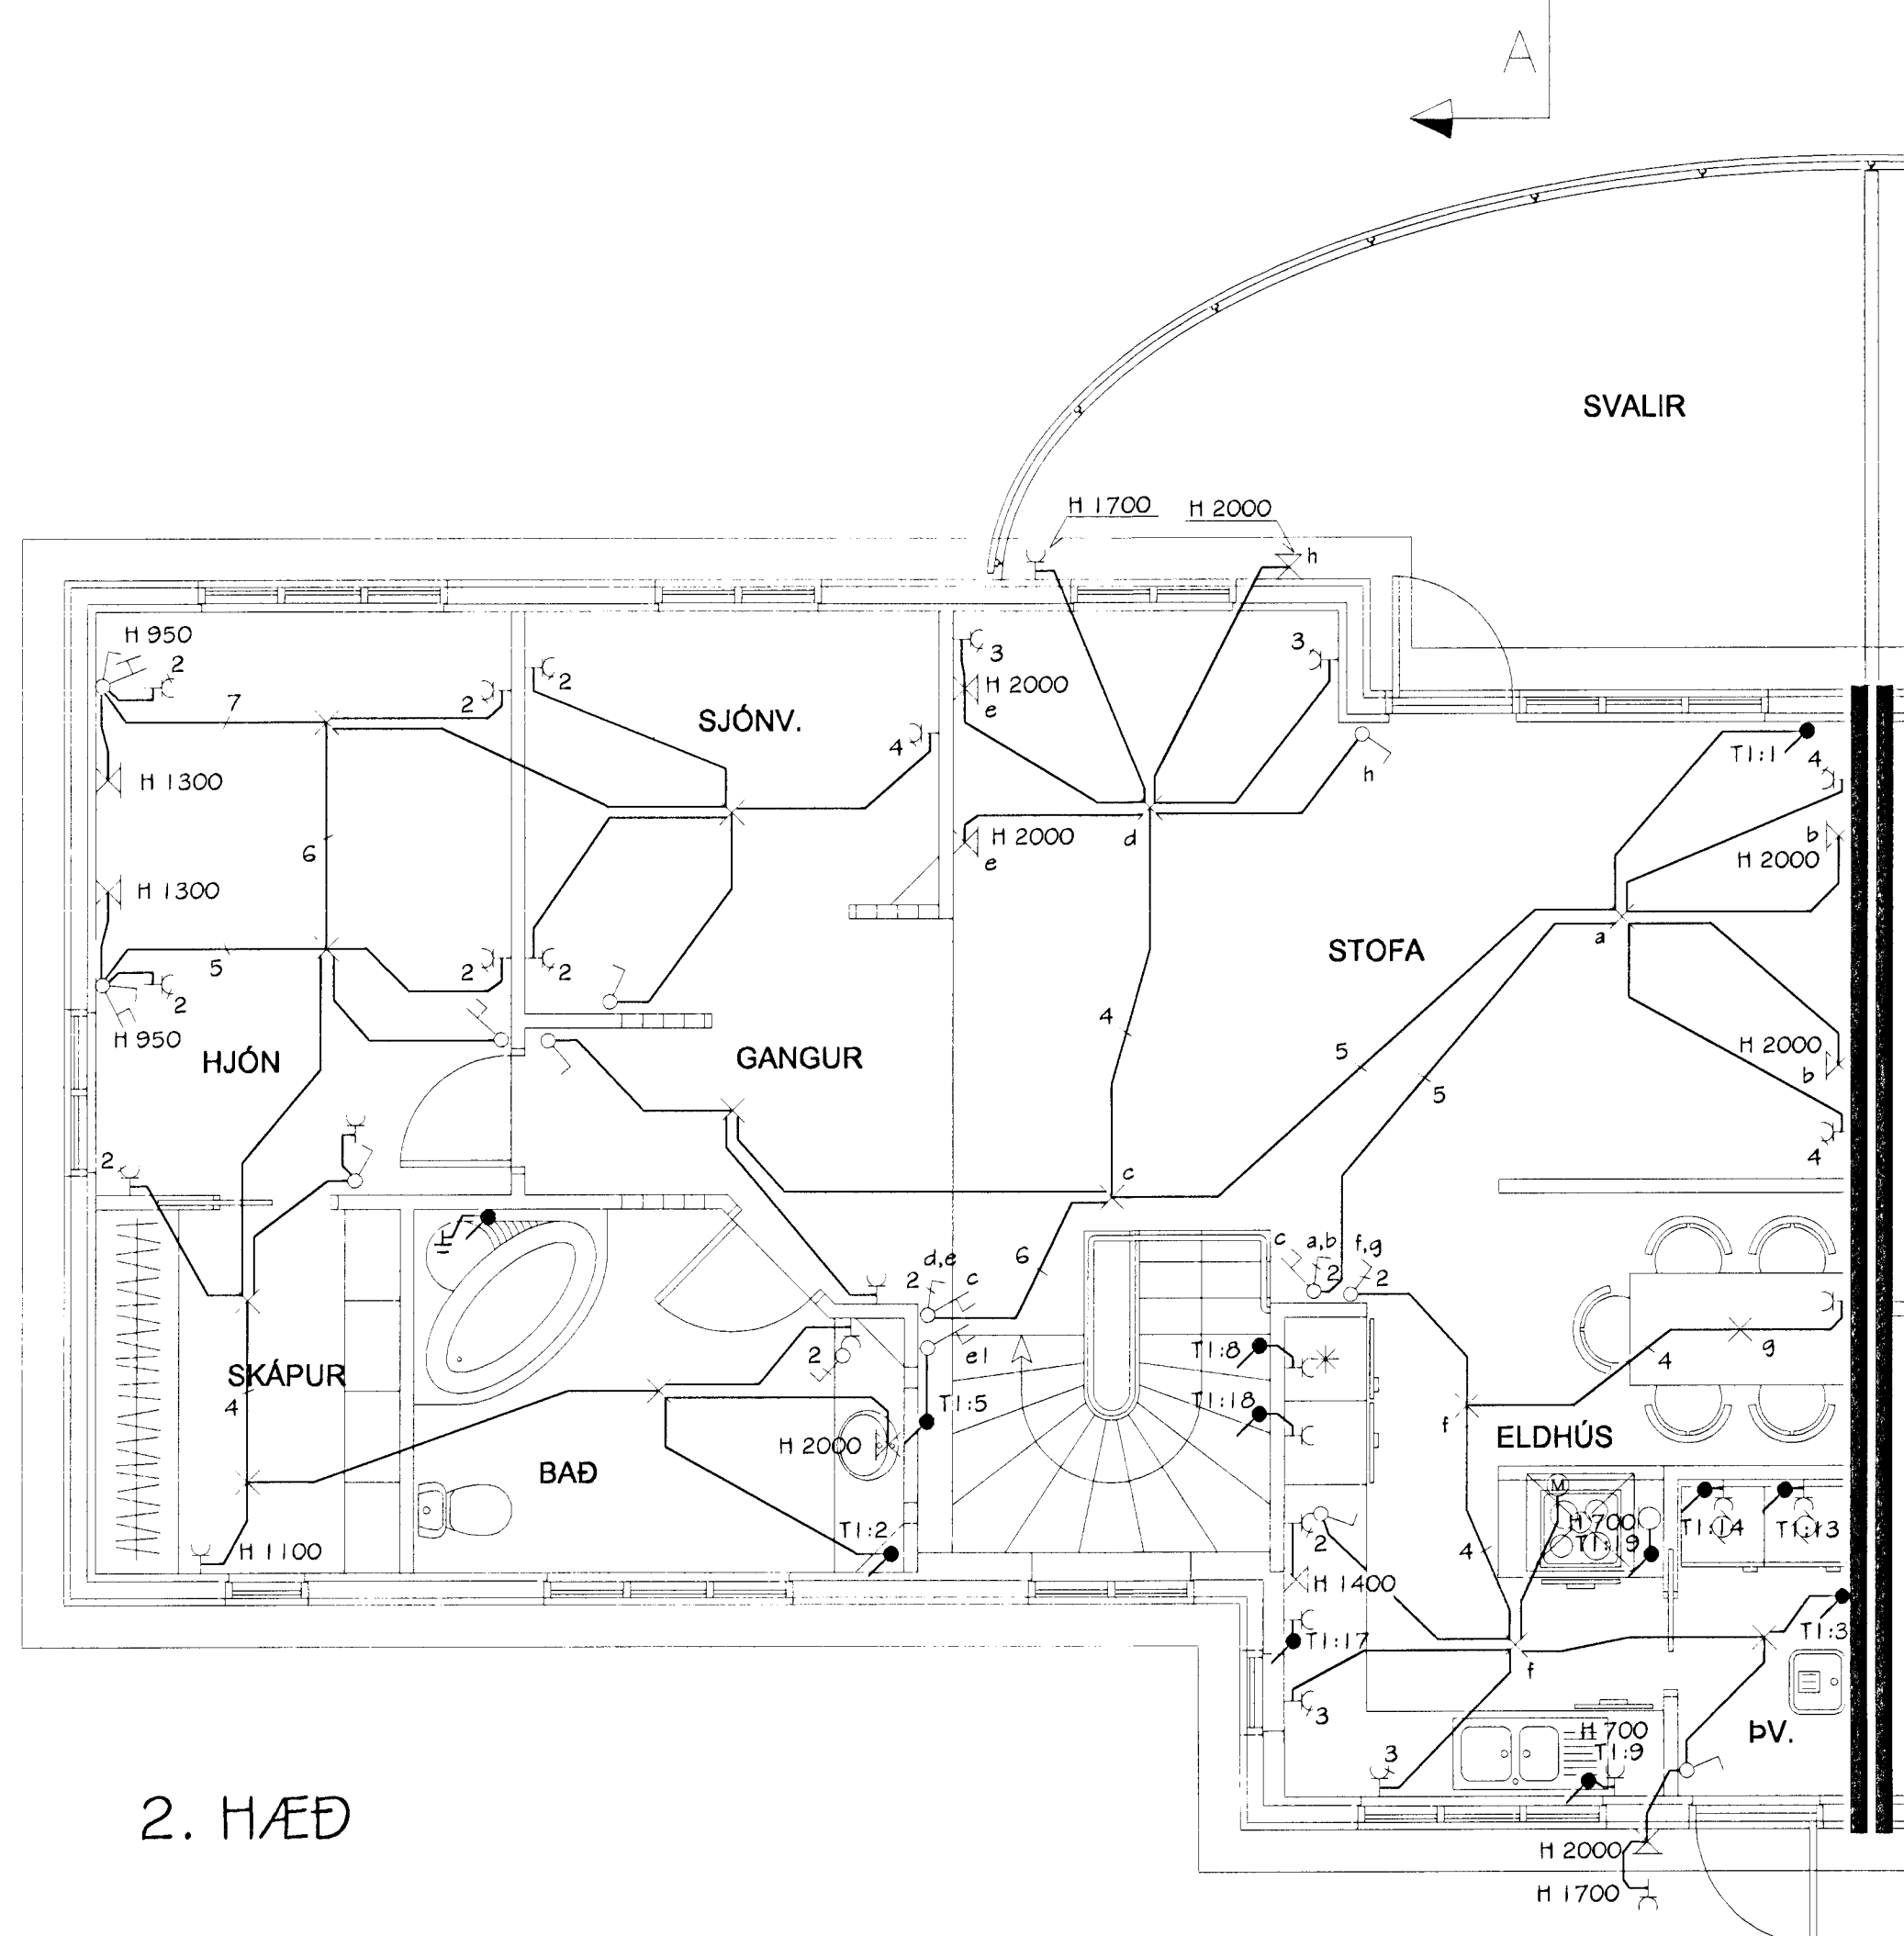

2. HÆÐ

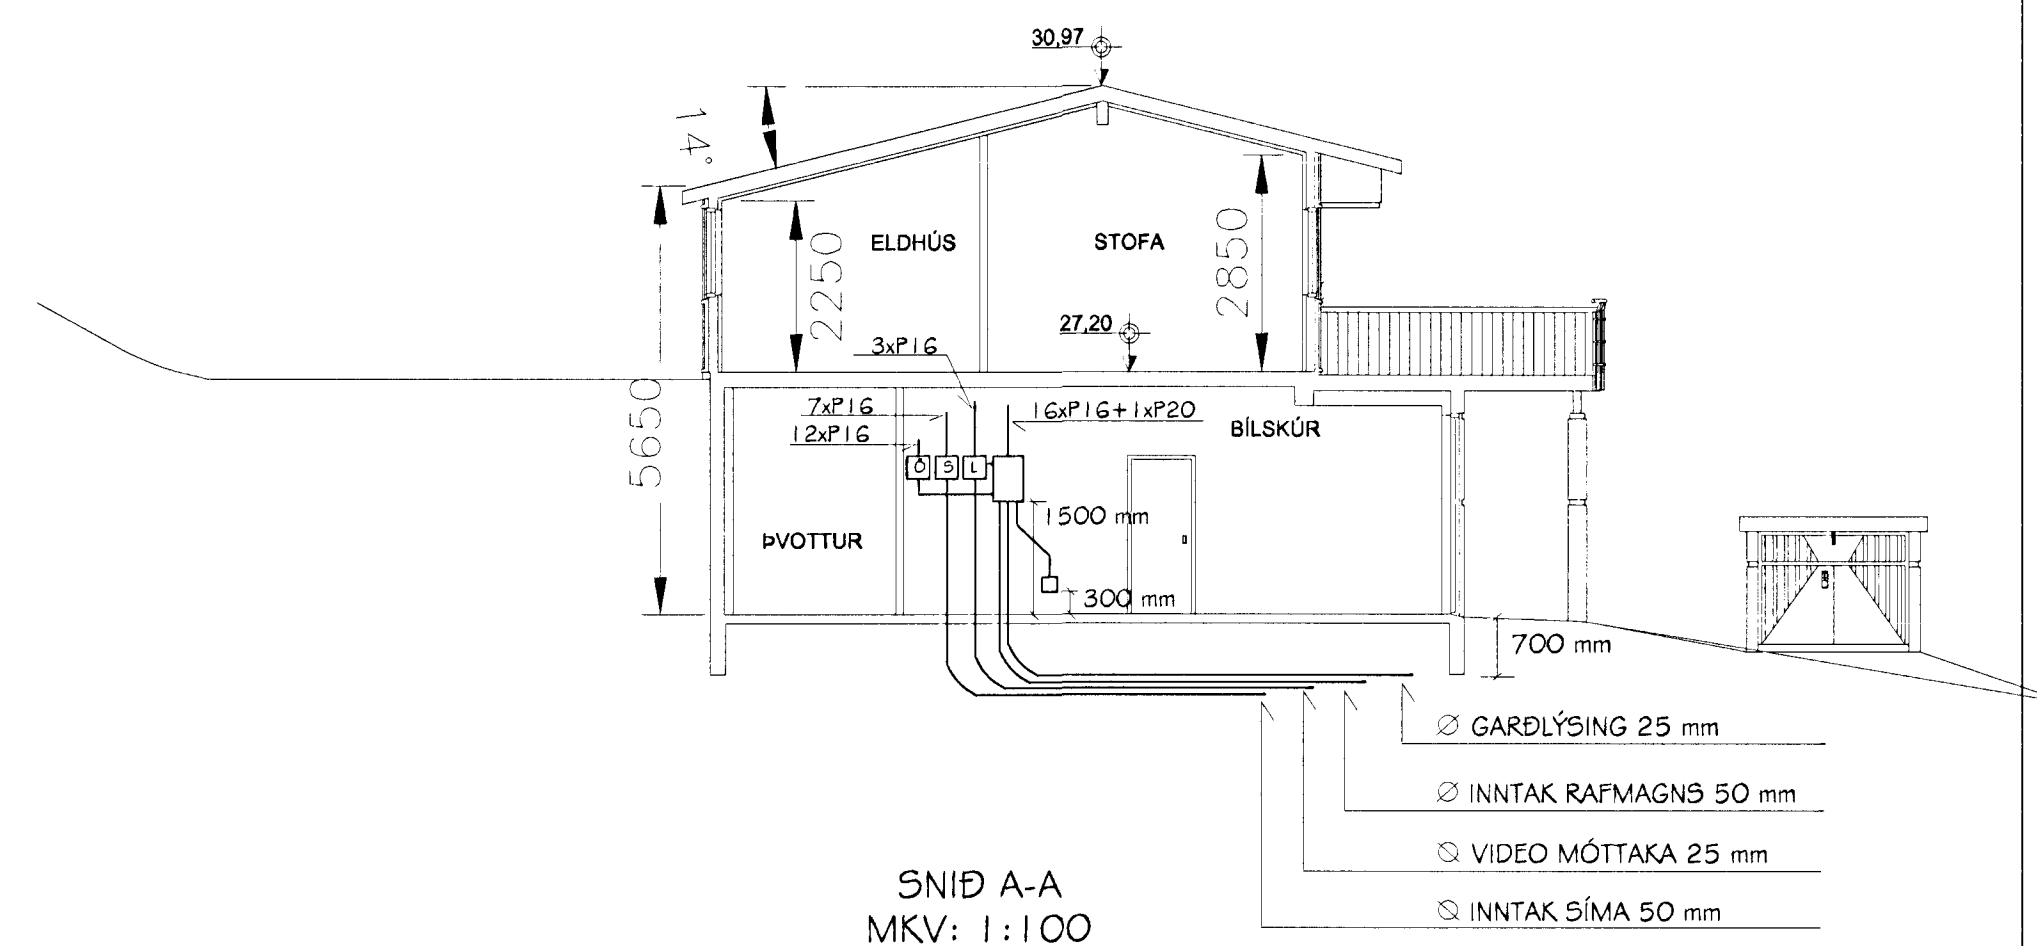

SNID A-A
MKV: 1:100

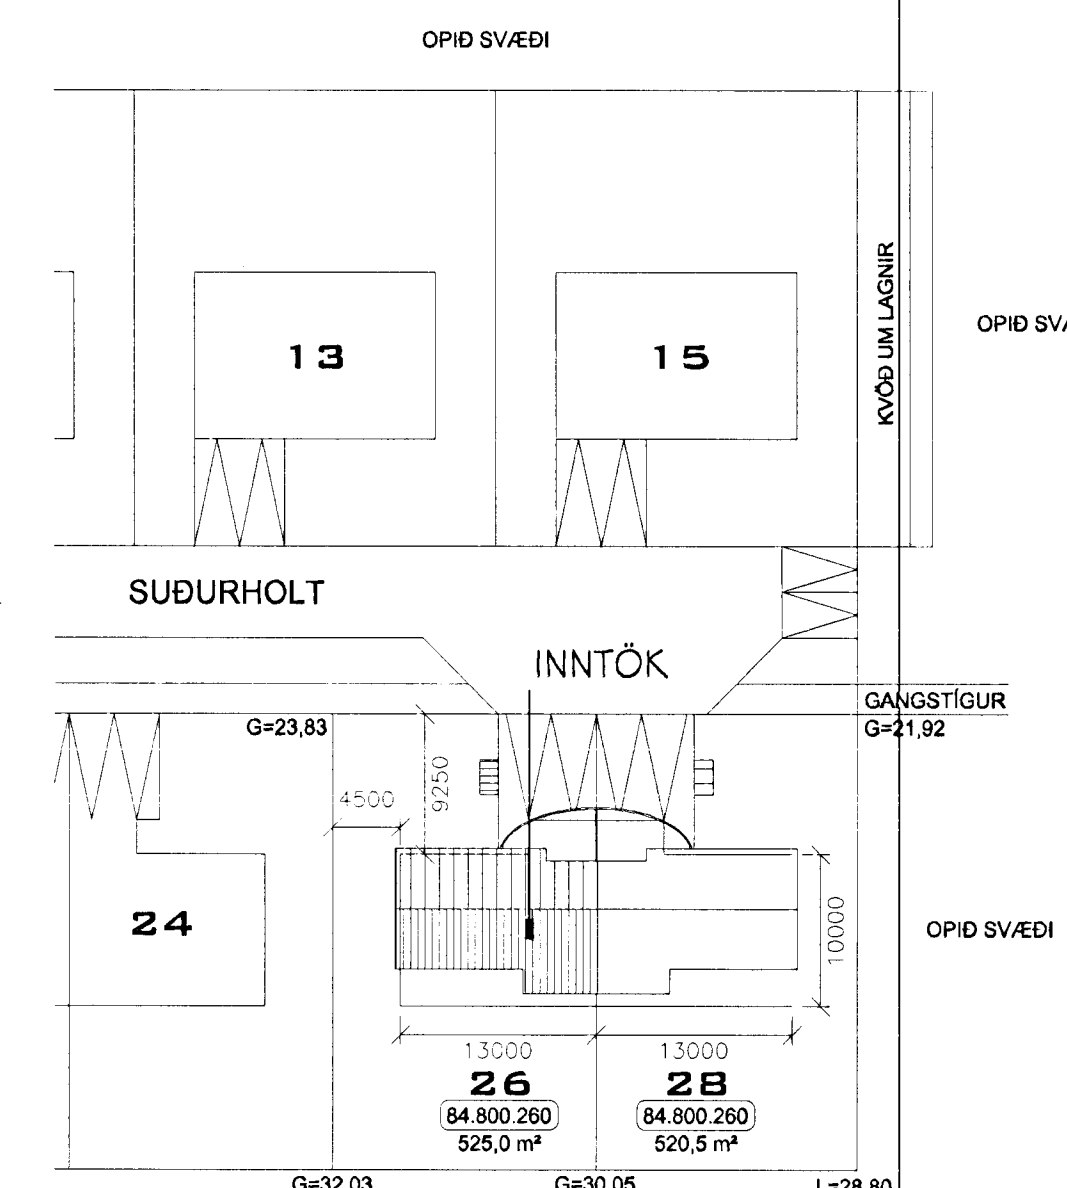


AFSTÖÐUMYND
MKV. 1:500

SKÝRINGAR

PIPUR SÉU 16 mm MEÐ 3x1,5 VÍR
 HÆÐ Á TENGLUM SÉ 200 mm FRÁ FULLFRÁGENGU GÓLFI
 HÆÐ Á ROFUM SÉ 1100 mm FRÁ FULLFRÁGENGU GÓLFI
 MÁLSTRAUMUR TENGLA SKAL VERA MINNST 16 A
 HÆÐ Á (L), (S) OG (H) TENGLUM SÉ 200 mm FRÁ FULLFRÁGENGU GÓLFI
 HÆÐ Í NEDRI BRÚN Á TÖFLU SÉ 1500 mm
 HÆÐ Í EFRI BRÚN Á (T), (S) OG (Ö) KÖSSUM SÉ SÚ SAMAN OG Á TÖFLU
 ÖLL MÁL ERU Í MILLIMETURUM
 RAFLÖGN RAFTÆKJA Í ELDHÚSI SKAL STAÐSETJA Í SAMRÁÐI VIÐ HÚSEIGANDA.

NEMA
 ANNARS
 SÉ
 GETIÐ

FRÁGANGUR Á STEYPUÍNEIUM FYRIR SÖKKULSKAUT

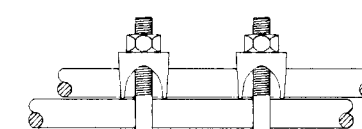

TENGLA SKAL SAMAN NEDSTU JÁRN Í
 SÖKKULVEGGJUM OG TAKA JÁRN UPP Í TENGIKASSA
 SEM SKAL VERA 150x150 mm OG STAÐSETTUR BÍLGEYMSLU
 HÆÐ SÉ 300 Í NEDRI BRÚN FRÁ FULLFRÁGENGU GÓLFI

Daníel Emilsson Lækjargötu 34c
 Rafmagnsöðnfræðingur Sími 565 1314, 897 9914

SUÐURHOLT 26 HAFNARFIRDI

H. D.E. RAFLÖGN, 1. OG 2. HÆÐ
 T. D.E. SNID OG AFSTÖÐUMYND

DAGS. júlí. 1999 MKV. 1:50 1 AF 3 *Daníel Emilsson*