


1. HÆÐ

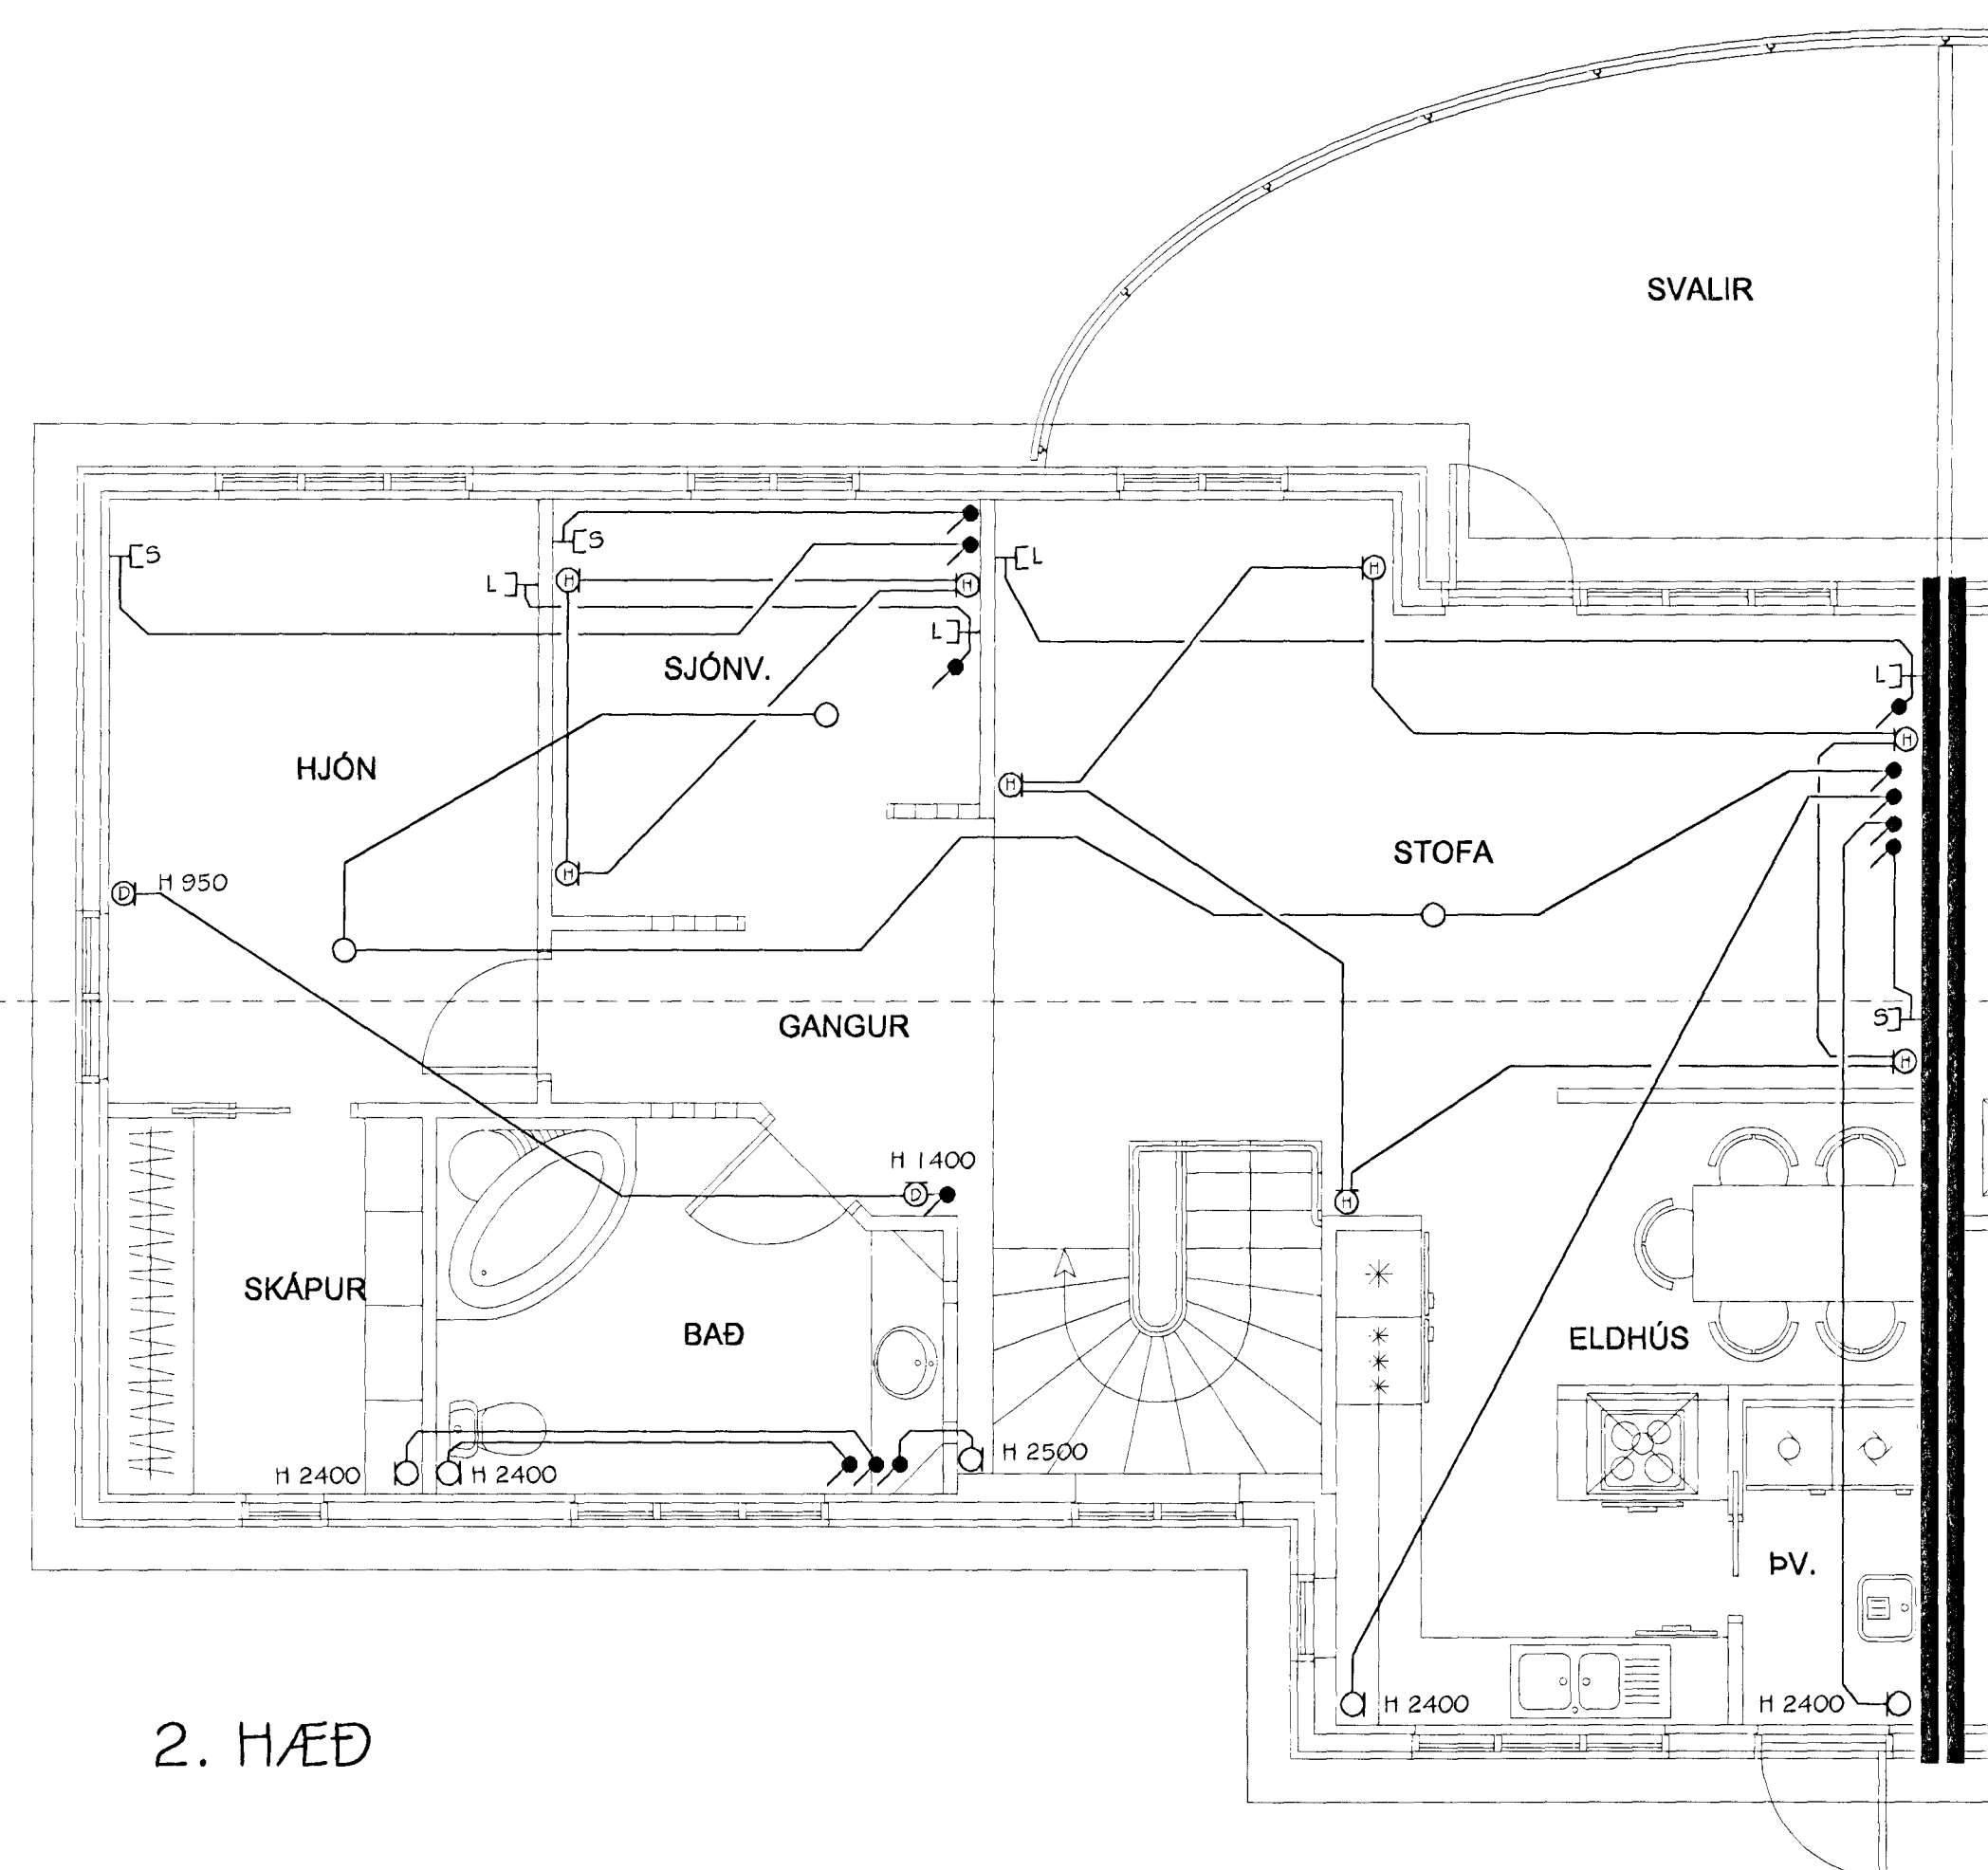

2. HÆÐ

SKÝRINGAR

PIPUR SÉU 16 mm MEÐ 3x1.5 VÍR
 HÆÐ Á TENGLUM SÉ 200 mm FRÁ FULLFRÁGENGNUM GÓLFUM
 HÆÐ Á RÓFUM SÉ 1100 mm FRÁ FULLFRÁGENGNUM GÓLFUM
 MÁLSTRALIMUR TENGLA SKAL VERA MINNST 16 A
 HÆÐ Á (L), (S) OG (H) TENGLUM SÉ 200 mm FRÁ FULLFRÁGENGNUM GÓLFUM
 HÆÐ Í NEDRI BRÚN Á TÖFLU SÉ 1500 mm
 HÆÐ Í ÆFRI BRÚN Á (T) OG (S) KÖSSUM SÉ SÚ SAMAN OG Á TÖFLU
 ÖLL MÁL ERU Í MILLIMETRUM
 RAFLÖGN RAFTÆKJA Í ELDHÚSI SKAL STAÐSETJA Í SAMRÁÐI VIÐ HÚSEIGANDA

NEMA
 ANNARS
 SÉ
 GETID

Daníel Emilsson Lækjargötu 34c
 Rafmagnsídfræðingur Sími 565 1314, 897 9914

| | |
|--------------------------|---|
| SUDURHOLT 26 HAFNARFIRÐI | |
| H. D.E | SMÁSPENNA 1. OG 2. HÆÐ |
| T. D.E | |
| DAGS. júní. 1999 | MKV. 1:50 2 AF 3 <i>Daníel Emilsson</i> |