






Samþykkt þann

0 1 SEPT. 2000

Byggingafulltrúinn í Hafnarfirði
F.n. Kristján Þórarinnsson

KP

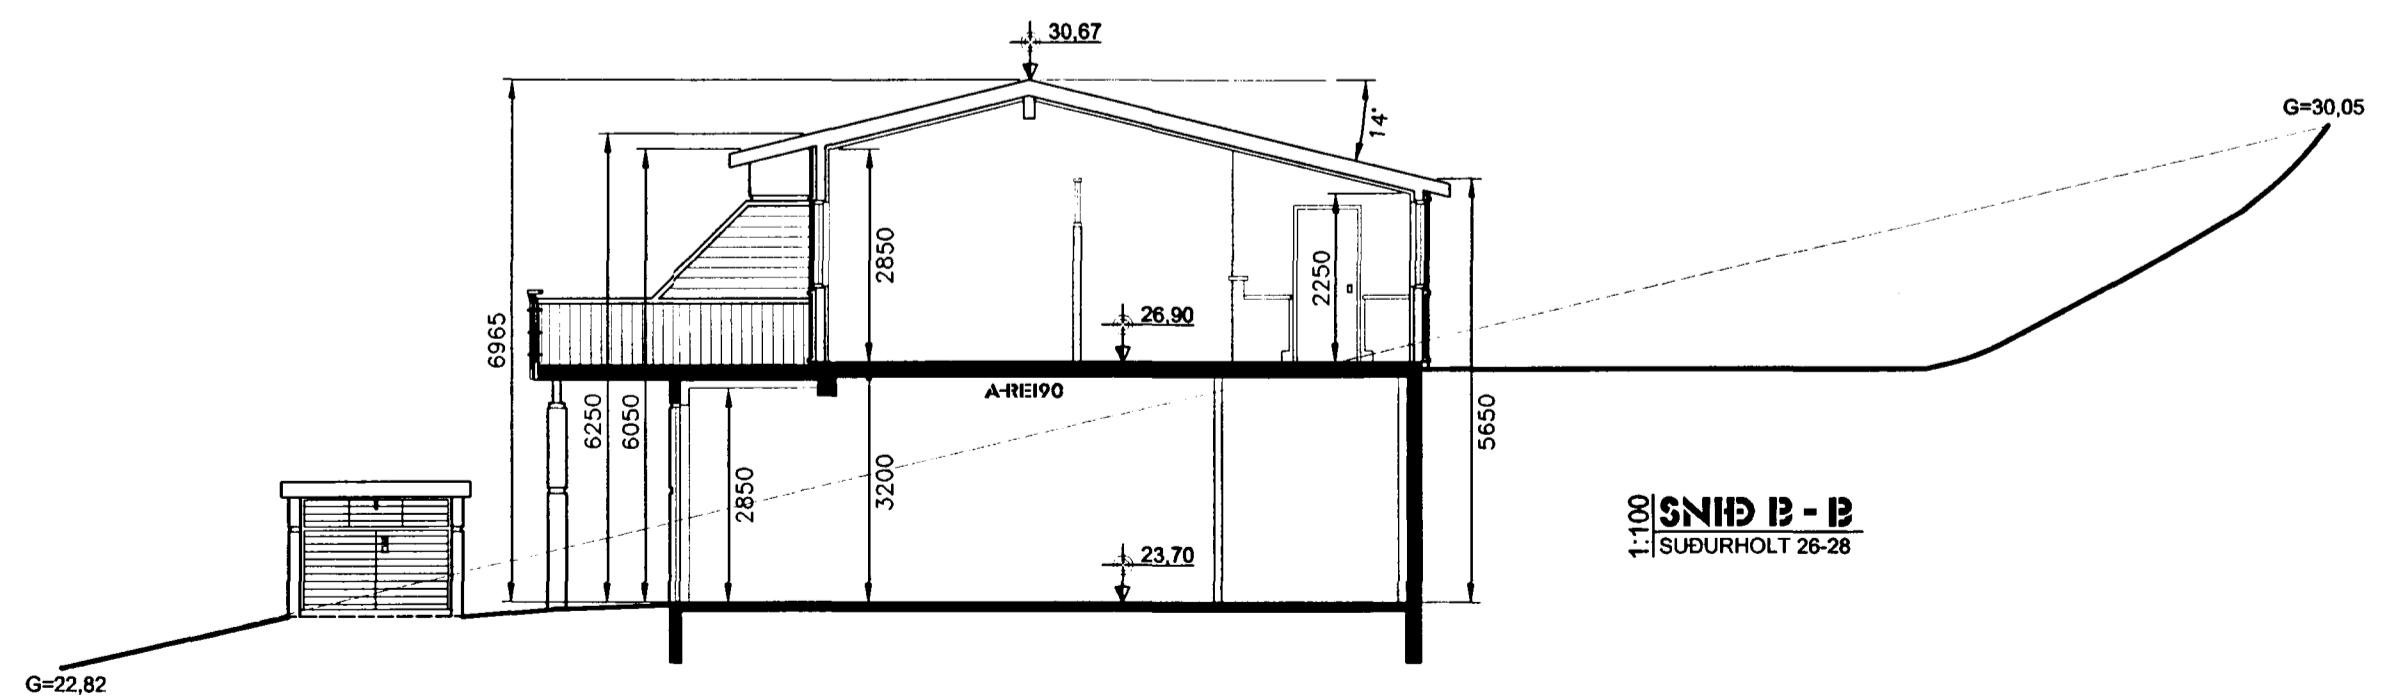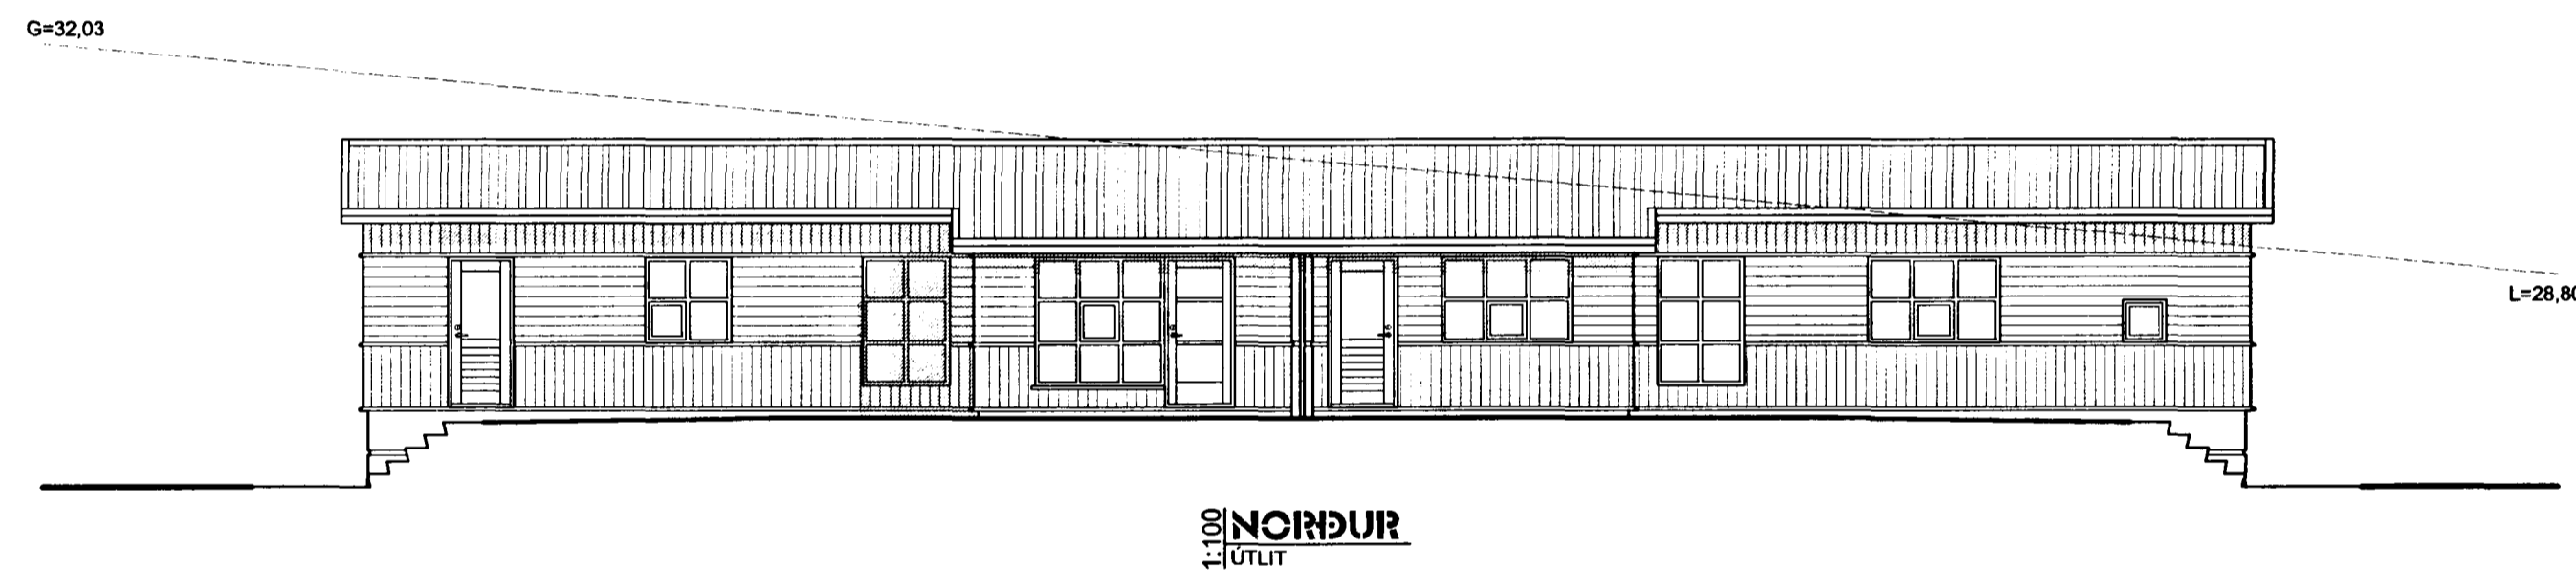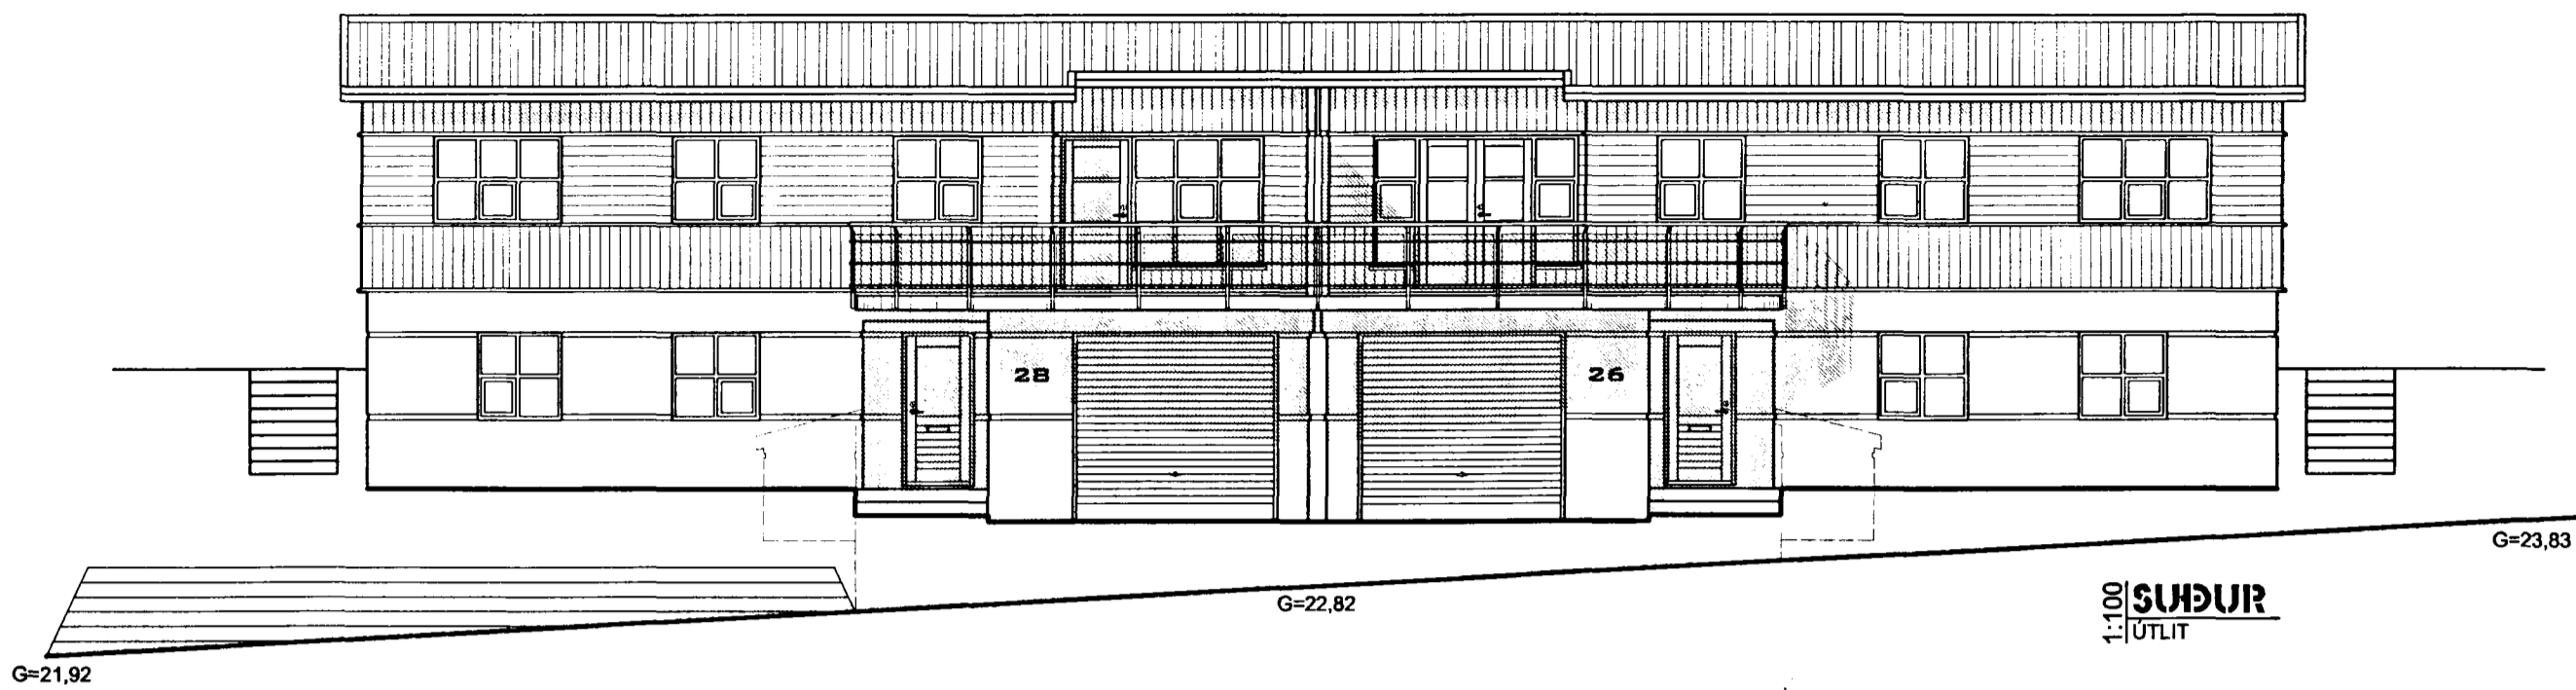

SKÝRINGAR

ALMENNT:

- KÓTAR (G=GÓTUHÆÐ, L=LÓÐARHÆÐ) ERU METRAR OG FYLGJA HÆÐAKERFI HAFNARFJARÐAR
- ÖLL ÖNNUR ÓNEFND MÁL ERU MILLIMETRAR
- YFIRFARA SKAL ÖLL MÁL OG TEIKNINGAR ÁÐUR EN HAFIST ER HANDA OG SKAL TILKYNNNA HÖNNUDI UM ÖLL HUGSANLEG FRÁVIK OG ÓSAMRÆMI MILLI TEIKNINGA

Breytingar		Verk		Verk nr.	
Br.	Lýsing	Dags.	Nafn	99-02	
01	HÚS HÆKKUÐ UM 0,2M	31.10.'99	GÓ	Dagsetning	
02	GLUGGASETN. Í NR. 26	21.08'00	GÓ	15. JÚNÍ 1999	
03				Kvarði	
04				1:100	
05				Vikur fyrir	
06				Kemur í stað	
Aðalhönnuður			200759-7619	B	
Hannað			GÚSTAF B. Ó.	Teiknað	
				TRAUSTI H.	
FAGÖNNUN EHF			Útgáfa		
RÁÐGJÖF • HÖNNUN • ÆTLANIR			C		
			Blað		
			1 AF 1		
			Teikning nr.		
			A-04		