






Samþykkt þann

0 1 SEPT. 2000

Byggingatulltrúinn í Hafnarfirði
F.h. Kristján Þórarinnsson

KJP

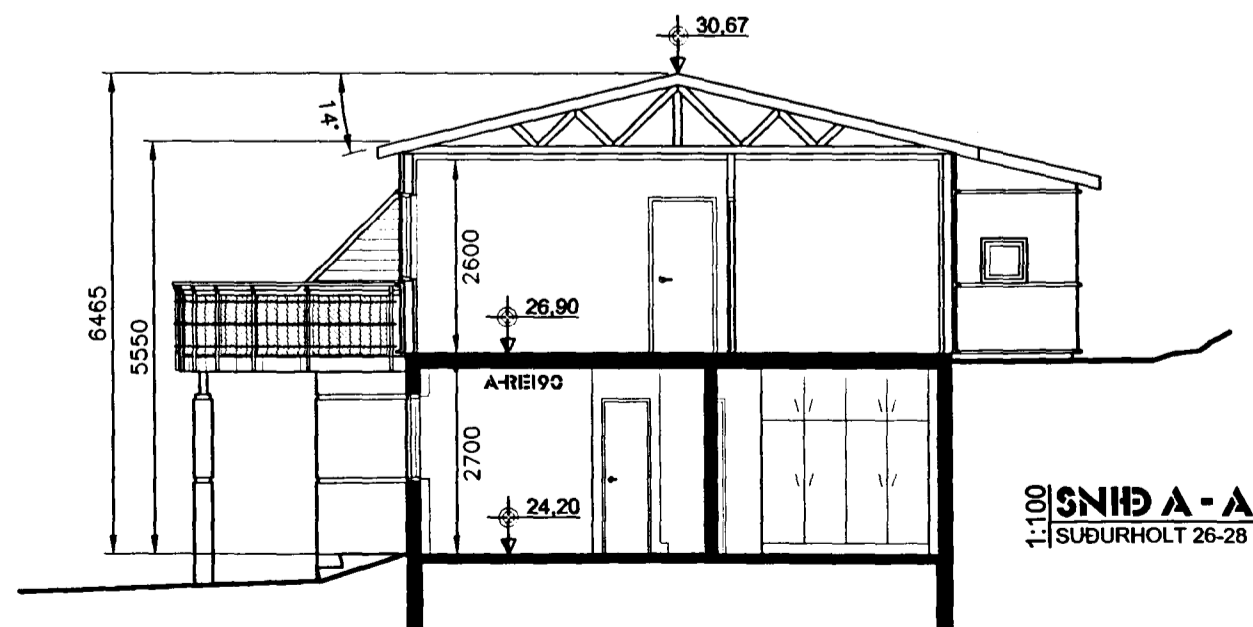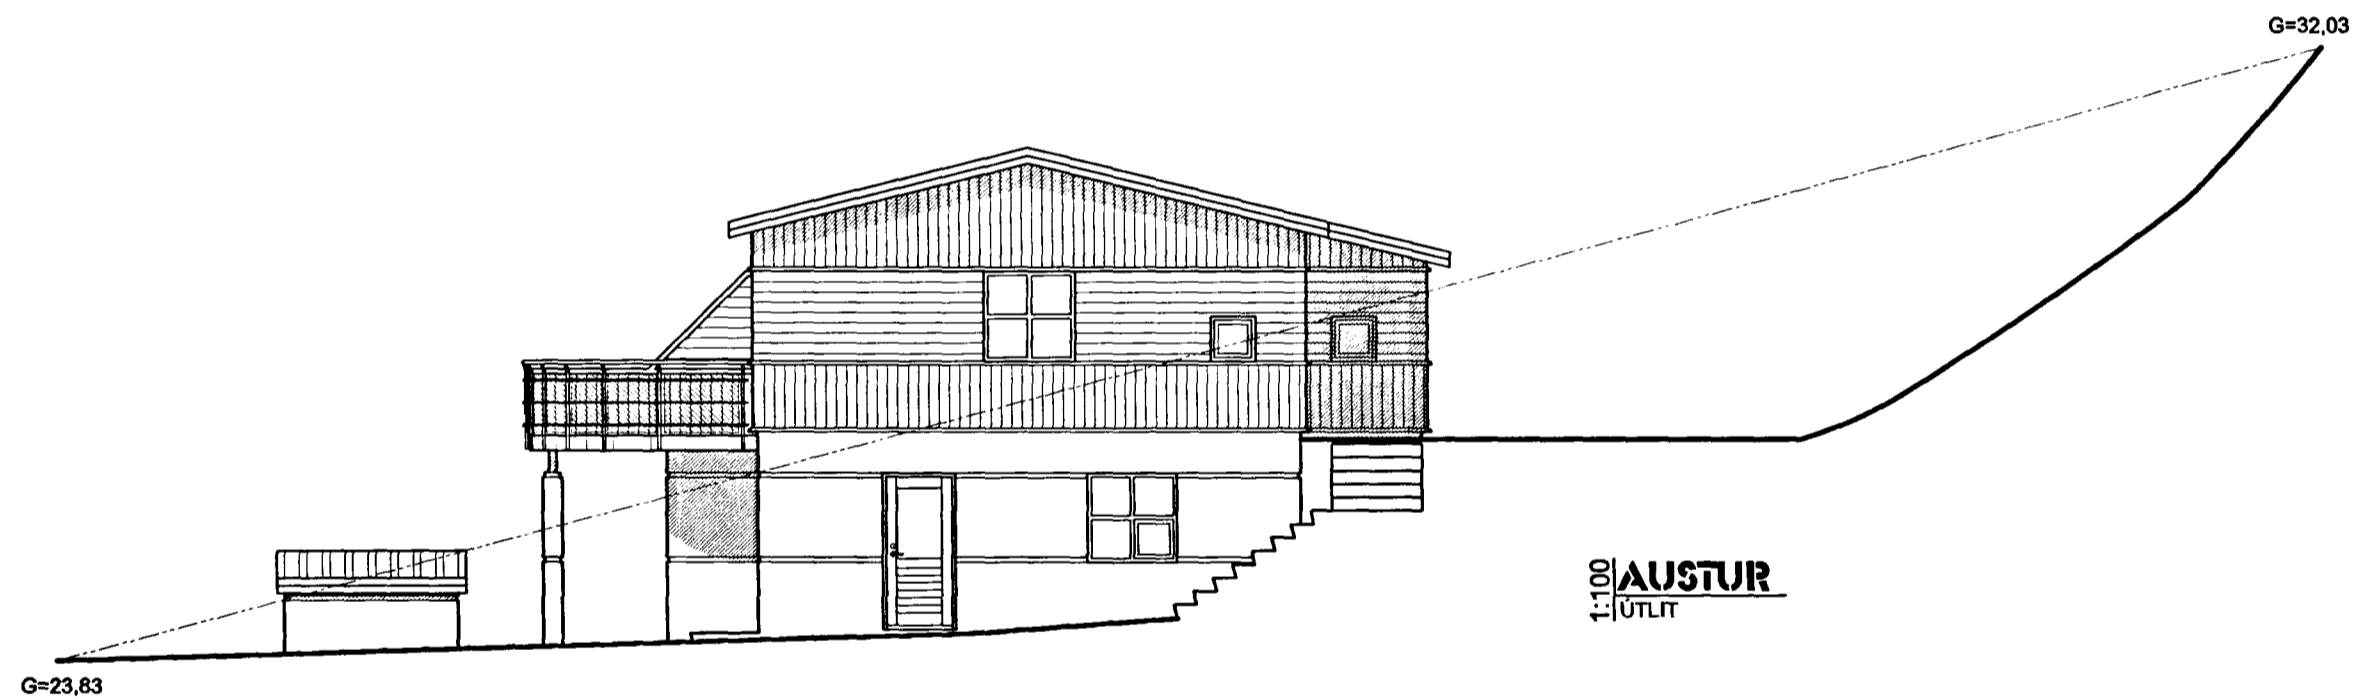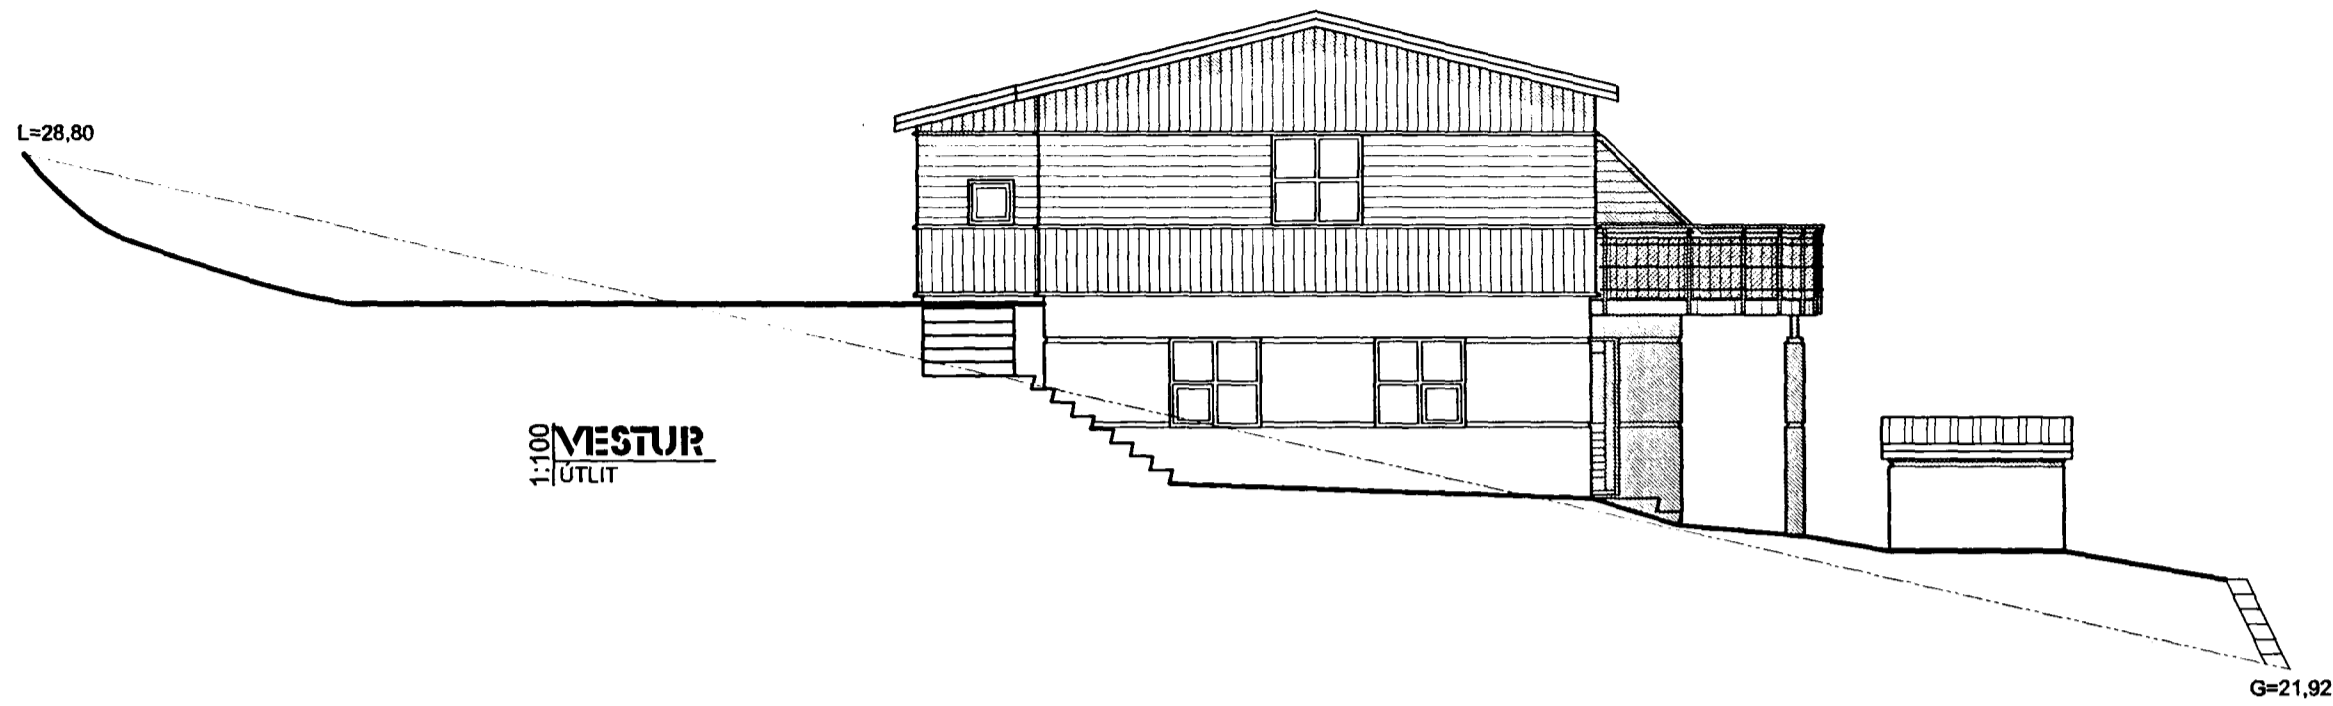

1:100 SNID A - A
SUBURHOLT 26-28

SKÝRINGAR

ALMENNT:

- KÓTAR (G=GÖTUHÆÐ, L=LÓÐARHÆÐ) ERU METRAR OG FYLGJA HÆÐAKERFI HAFNARFJARÐAR
- ÖLL ÖNNUR ÓNEFND MÁL ERU MILLIMETRAR
- YFIRFARA SKAL ÖLL MÁL OG TEIKNINGAR ÁÐUR EN HAFIST ER HANDA OG SKAL TILKYNNNA HÖNNUÐI UM ÖLL HUGSANLEG FRÁVIK OG ÓSAMRÆMI MILLI TEIKNINGA

Breytingar				Verk		Verk nr.		
Br.	Lýsing	Dags.	Nafn	SUBURHOLT 26-28 HAFNARFIRÐI ÚTLIT SNID		99-02		
01	HÚS HÆKKUÐ UM 0,2M	31.10.'99	GÓ			Dagsetning		15. JÚNÍ 1999
02	HURÐ BÆTT Á A-HLÍÐ	31.10.'99	GÓ			Kvarði		1:100
03	GLUGGASETNING A-HLÍÐ	21.08'00	GÓ			Vikur fyrir		Kemur í stað B
04						Útgáfa		Blað 1 AF 1
05						Teikning nr.		A-05
06				Hannað GÚSTAF B. Ó. Telknað TRAUSTI H.				
Aðalhöfundur 200759-7619 <i>[Signature]</i>								