

Staðingartölur:		Suðurholt 28		Staðingartölur:		Trausti Hafnarinn												
Landskránum:		174283		Kerfi:		010186-3229												
Mælikvarði:		01		Dagur:		1.8.1999												
Uppbygging og Vægi:		D1	D2	D3	D4	D5	D6	D7	D8	D9	D10	D11	D12	D13	D14	D15	D16	D17
Línur	Ísl. heiti	Ísl. heiti	Ísl. heiti	Ísl. heiti	Ísl. heiti	Ísl. heiti	Ísl. heiti	Ísl. heiti	Ísl. heiti	Ísl. heiti	Ísl. heiti	Ísl. heiti	Ísl. heiti	Ísl. heiti	Ísl. heiti	Ísl. heiti	Ísl. heiti	Ísl. heiti
	Mælikvarði					204,8	0,0	4,1	4,8	200,0	0,0	642,1	171,4	200,0				520,283
	Bót											21,0						
	01	1. hæð				104,8	0,0	4,1	0,0	104,8	0,0	304,4	88,4	104,8				
A	0101	húsi	H	0101		81,2		4,1		81,2		165,3	81,2	81,2	2,70	2,70	136,800	
A	0102	Bíla (göngum)	B	0102		43,6				43,6		139,1	37,7	43,6	3,15	3,15	120,283	
B	0103	Sopp	T	0101		2,9				2,9				1,48	1,78			
C	0104	Paðar	U	0101		3,5				3,5								
	02	2. hæð				88,8	0,0	0,0	4,8	88,8	0,0	316,7	88,0	88,2				
A	0201	húsi	H	0101		88,8				88,8		316,7	88,0	88,2	2,45	3,17	283,110	
C	0202	Svæði	H	0101		17,3				17,3								
Afhugasamt:																		
Samtögn summa:																		
Eignarhlutur:																		
	Eignarhlutur	Ísl. heiti	Ísl. heiti	Ísl. heiti	Ísl. heiti	Ísl. heiti	Ísl. heiti	Ísl. heiti	Ísl. heiti	Ísl. heiti	Ísl. heiti	Ísl. heiti	Ísl. heiti	Ísl. heiti	Ísl. heiti	Ísl. heiti	Ísl. heiti	Ísl. heiti
	0101	húsi		158,4	400,000	400,000												
	0102	Bíla (göngum)		43,6	120,283	120,283												
	Allt			200,0	520,283	520,283												


Staðingartölur:		Suðurholt 28		Staðingartölur:		Trausti Hafnarinn												
Landskránum:		174284		Kerfi:		010186-3229												
Mælikvarði:		01		Dagur:		1.8.1999												
Uppbygging og Vægi:		D1	D2	D3	D4	D5	D6	D7	D8	D9	D10	D11	D12	D13	D14	D15	D16	D17
Línur	Ísl. heiti	Ísl. heiti	Ísl. heiti	Ísl. heiti	Ísl. heiti	Ísl. heiti	Ísl. heiti	Ísl. heiti	Ísl. heiti	Ísl. heiti	Ísl. heiti	Ísl. heiti	Ísl. heiti	Ísl. heiti	Ísl. heiti	Ísl. heiti	Ísl. heiti	Ísl. heiti
	Mælikvarði					204,8	0,0	4,1	4,8	200,0	0,0	642,1	171,4	200,0				520,283
	Bót											21,0						
	01	1. hæð				104,8	0,0	4,1	0,0	104,8	0,0	304,4	88,4	104,8				
A	0101	húsi	H	0101		81,2		4,1		81,2		165,3	81,2	81,2	2,70	2,70	136,800	
A	0102	Bíla (göngum)	B	0102		43,6				43,6		139,1	37,7	43,6	3,15	3,15	120,283	
B	0103	Sopp	T	0101		2,9				2,9				1,48	1,78			
C	0104	Paðar	U	0101		3,5				3,5								
	02	2. hæð				88,8	0,0	0,0	4,8	88,8	0,0	316,7	88,0	88,2				
A	0201	húsi	H	0101		88,8				88,8		316,7	88,0	88,2	2,45	3,17	283,110	
C	0202	Svæði	H	0101		17,3				17,3								
Afhugasamt:																		
Samtögn summa:																		
Eignarhlutur:																		
	Eignarhlutur	Ísl. heiti	Ísl. heiti	Ísl. heiti	Ísl. heiti	Ísl. heiti	Ísl. heiti	Ísl. heiti	Ísl. heiti	Ísl. heiti	Ísl. heiti	Ísl. heiti	Ísl. heiti	Ísl. heiti	Ísl. heiti	Ísl. heiti	Ísl. heiti	Ísl. heiti
	0101	húsi		158,4	400,000	400,000												
	0102	Bíla (göngum)		43,6	120,283	120,283												
	Allt			200,0	520,283	520,283												

Samþykkt þann  
3 0 JUNÍ 1999  
Byggingafultrúinn í Hafnarfirði  
F.h. Kristján Þórarinnsson

*KJP*

**SKRÁNINGARTAFLA**  
SUÐURHOLT 28

**SKRÁNINGARTAFLA**  
SUÐURHOLT 28

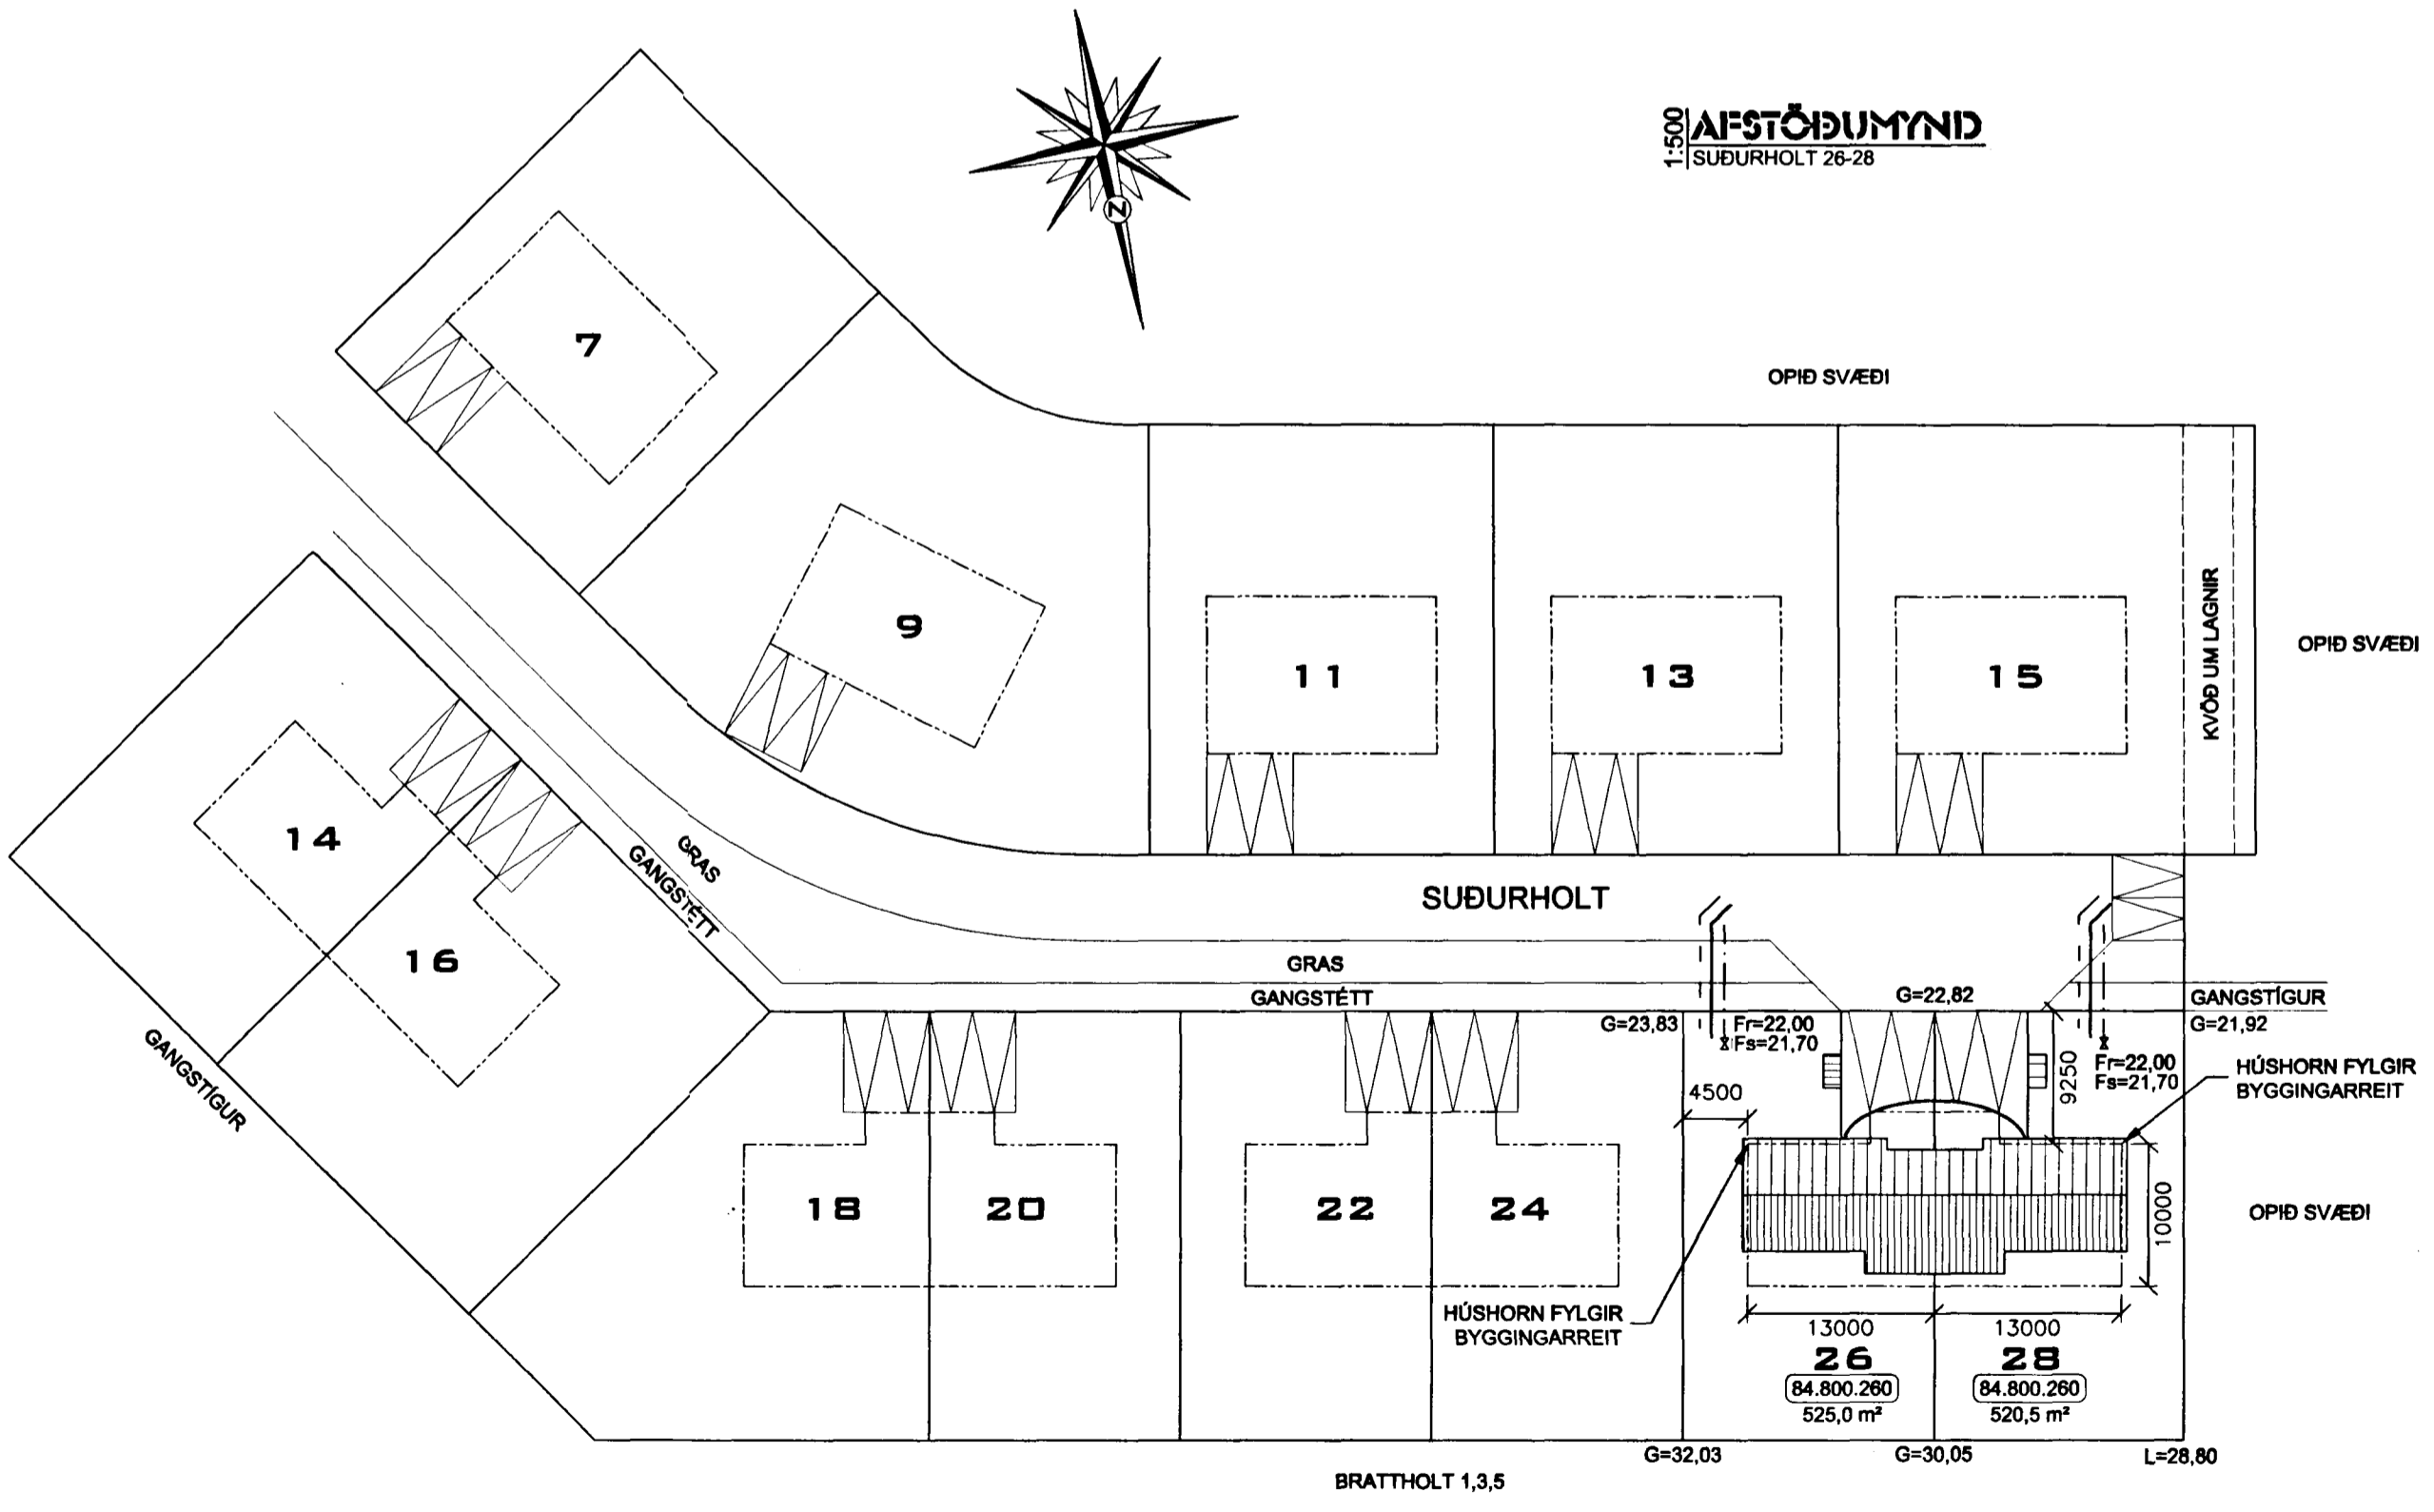

**SKÝRINGAR**

- BYGGINGARLÝSING:**
- UNDIRSTÖÐUR, PLÖTUR, BURÐARVEGGIR Á 1. HÆÐ OG VEGGIR MILLI HÚSA VERÐUR ÚR JÁRNBENTRI STEINSTEYPU. BURÐARVEGGIR Á 2. HÆÐ VERÐA ÚR TIMBRI. GRUNDUN ER Á VÉLÞJAPPADA FROSTFRÍA FYLLINGU OG/EDA NIÐUR Á FAST
  - STEYPTIR ÚTVEGGIR VERÐA EINANGRÁÐIR MED 100mm POLYSTYREN-PLASTEINANGRUN, TIMBURÚTVEGGIR MED 100mm STEINULL OG ÞAK MED 180mm ÞAKULL. UNDIR BOTNPLÖTU OG ½m NIÐUR Á SÖKKUL VERÐUR EINANGRÁÐ MED 75mm PLASTI. MILLI HÚSA VERÐUR HLJÓÐ-EINANGRÁÐ MED 50mm STEINULL.
  - LÉTTIR VEGGIR ERU ÚR TIMBRI OG/EDA HLAÐNIR
  - ALLIR VEGGIR AÐ INNVANVERÐU VERÐA MED SLÉTTRI ÁFERÐ, EN AÐ UTANVERÐU VERÐA STEYPTIR VEGGIR ÞÚSSAÐIR OG STEINADIR MED STEINMULNINGI. TIMBURVEGGIR VERÐA PANELKLÆDDIR.
  - GLUGGAR VERÐA ÚR FURU. HURÐIR ERU EINNIG ÚR TIMBRI OG ÞAK-KANTUR PANELKLÆDDUR
  - LOFTRÆSTING LOKADRA RÝMA SEM OG BRUNAVARNIR VERÐA SKV. VIÐEIGANDI REGLUGERÐUM
  - LÖB VERÐUR JÖFNUÐ OG GRASKLÆDD. Á N-HLIÐ KEMUR SÓLPALLL-UR. SORPGEYMSLUR VERÐA ÚR FORSTEYPTUM ENINGUM EDA SMÍÐADAR ÚR TIMBRI Á STAÐNUM. INNKEYRSLUR AÐ BÍLSKÚRUM OG GÖNGUSTIGAR KRINGUM HÚS VERÐA HELLULAGÐIR
- BRÚTTÓSTÆRÐIR:**
- FLATARMÁL SUÐURHOLT 26 (0101+0102+0201) 200,0 m²
  - FLATARMÁL SUÐURHOLT 28 (0101+0102+0201) 200,0 m²
  - RÚMMÁL SUÐURHOLT 26 (0101+0102+0201) 642,1 m³
  - RÚMMÁL SUÐURHOLT 28 (0101+0102+0201) 642,1 m³
  - HEILDARFLATARMÁL 400,0 m²
  - HEILDARRÚMMÁL 1284,2 m³
  - ÞAR AF HEILDARFLATARMÁL BÍLGEYMSLA 87,2 m²
  - ÞAR AF HEILDARRÚMMÁL BÍLGEYMSLA 278,2 m³
  - LÓÐAFLATARMÁL SAMTALS 1045,5 m²
  - NÝTINGARHLUTFALL 0,383
  - FJÖLDI BÍLASTÆÐA 4 stk.
- KÖLNUNARTÖLUR:**
- KÖLNUNARTALA FYRIR ÞAK 0,20 W/m²°C
  - KÖLNUNARTALA FYRIR GÓLF Á FYLLINGU 0,30 W/m²°C
  - KÖLNUNARTALA FYRIR ÚTVEGGI 0,38 W/m²°C
  - KÖLNUNARTALA FYRIR HURÐIR OG GLUGGA 2,40 W/m²°C
- ALMENNT:**
- KÓTAR (G=GÖTUHÆÐ, L=LÓÐARHÆÐ) ERU METRAR OG FYLGJA HÆÐAKERFI HAFNARFJARÐAR
  - F=KÓTAHÆÐ Á REGNVATNSHEIMÆÐ Ø150
  - F<sub>s</sub>=KÓTAHÆÐ Á SKÓLPHEIMÆÐ Ø150
  - ÖLL ÖNNUR ÖNEFND MÁL ERU MILLIMETRAR
  - YFIRFARA SKAL ÖLL MÁL OG TEIKNINGAR AÐUR EN HAFIST ER HANDA OG SKAL TILKYNNNA HÖNNUÐI UM ÖLL HUGSANLEG FRÁVIK OG ÓSAMRÆMI MILLI TEIKNINGA

Breytingar	Verk	<b>SUÐURHOLT 26-28</b>		Verk nr.	99-02
Br. Lýsing	Dags.	HAFNARFIRÐI		Dagsetning	15. JUNÍ 1999
01		AFSTÖÐUMYND		Kvarði	1:500
02		SKRÁNINGARTÓFLUR		Vikur fyrir	Kemur í stað
03		Hannað	Teiknað	Útgáfa	Blað
04		GÚSTAF B. Ó.	TRAUSTI H.	A	1 AF 1
05		FAGHÖNNUN ehf		Telning nr.	A-01
06		RÁÐGEJF • HÖNNUN • AÆTLANIR			
Aðalhönnuður	200759-7819	<i>Gústaf B. Ó.</i>			