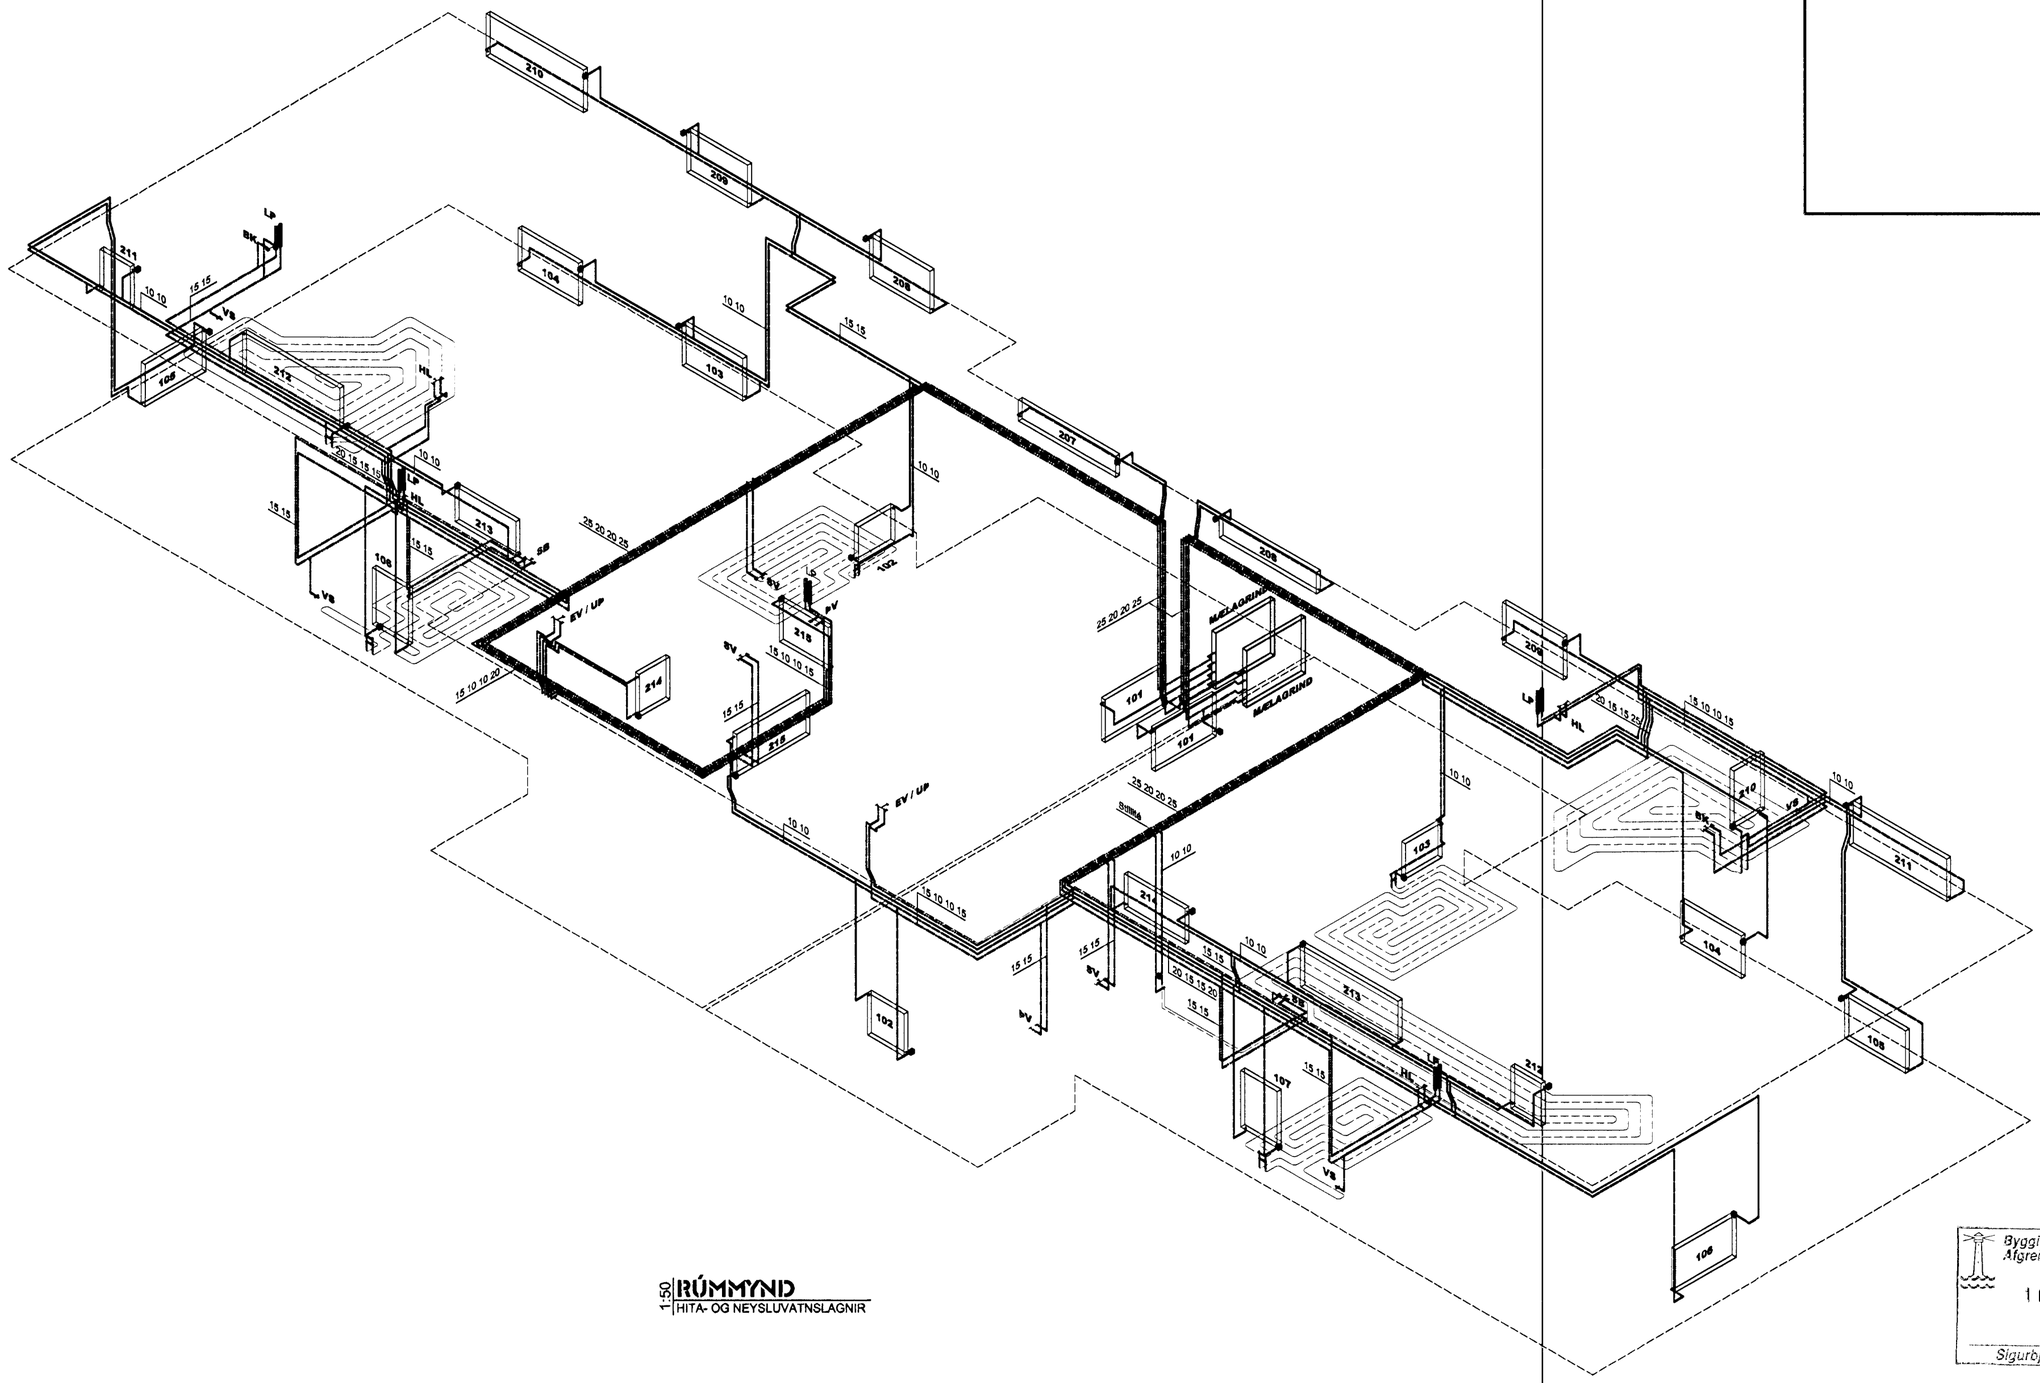

1:50 RÚMMYND
HITA- OG NEYSLUVATNSLAGNIR

Byggingafulltrúi Hafnarfjarðar
Afgreitt þann
10 APR. 2000
Sigurbjartur Halldórsson

Breytingar			
Br.	Lýsing	Dags.	Nafn
01			
02			
03			
04			

Samþykkt 210864-7849
Aðalhönnuður 200759-7619

Verk: **SUÐURHOLT 26-28**
HAFNARFIRÐI
HITA- OG NEYSLUVATNSLAGNIR
RÚMMYND

Hannað: MAGNÚS G.
Teiknað: MAGNÚS G.

FAGHÖNNUN EHF
RÁÐGJÖF • HÖNNUN • ÁÆTLANIR
Sími 564-5471 • gsm 864-9750

Verk nr. 99-02
Dagsetning 10 mars 2000
Kvarði 1:50
Vikur fyrir | Kemur í stað
Útgáfa A | Blað 1 AF 1
Teikning nr. L-04