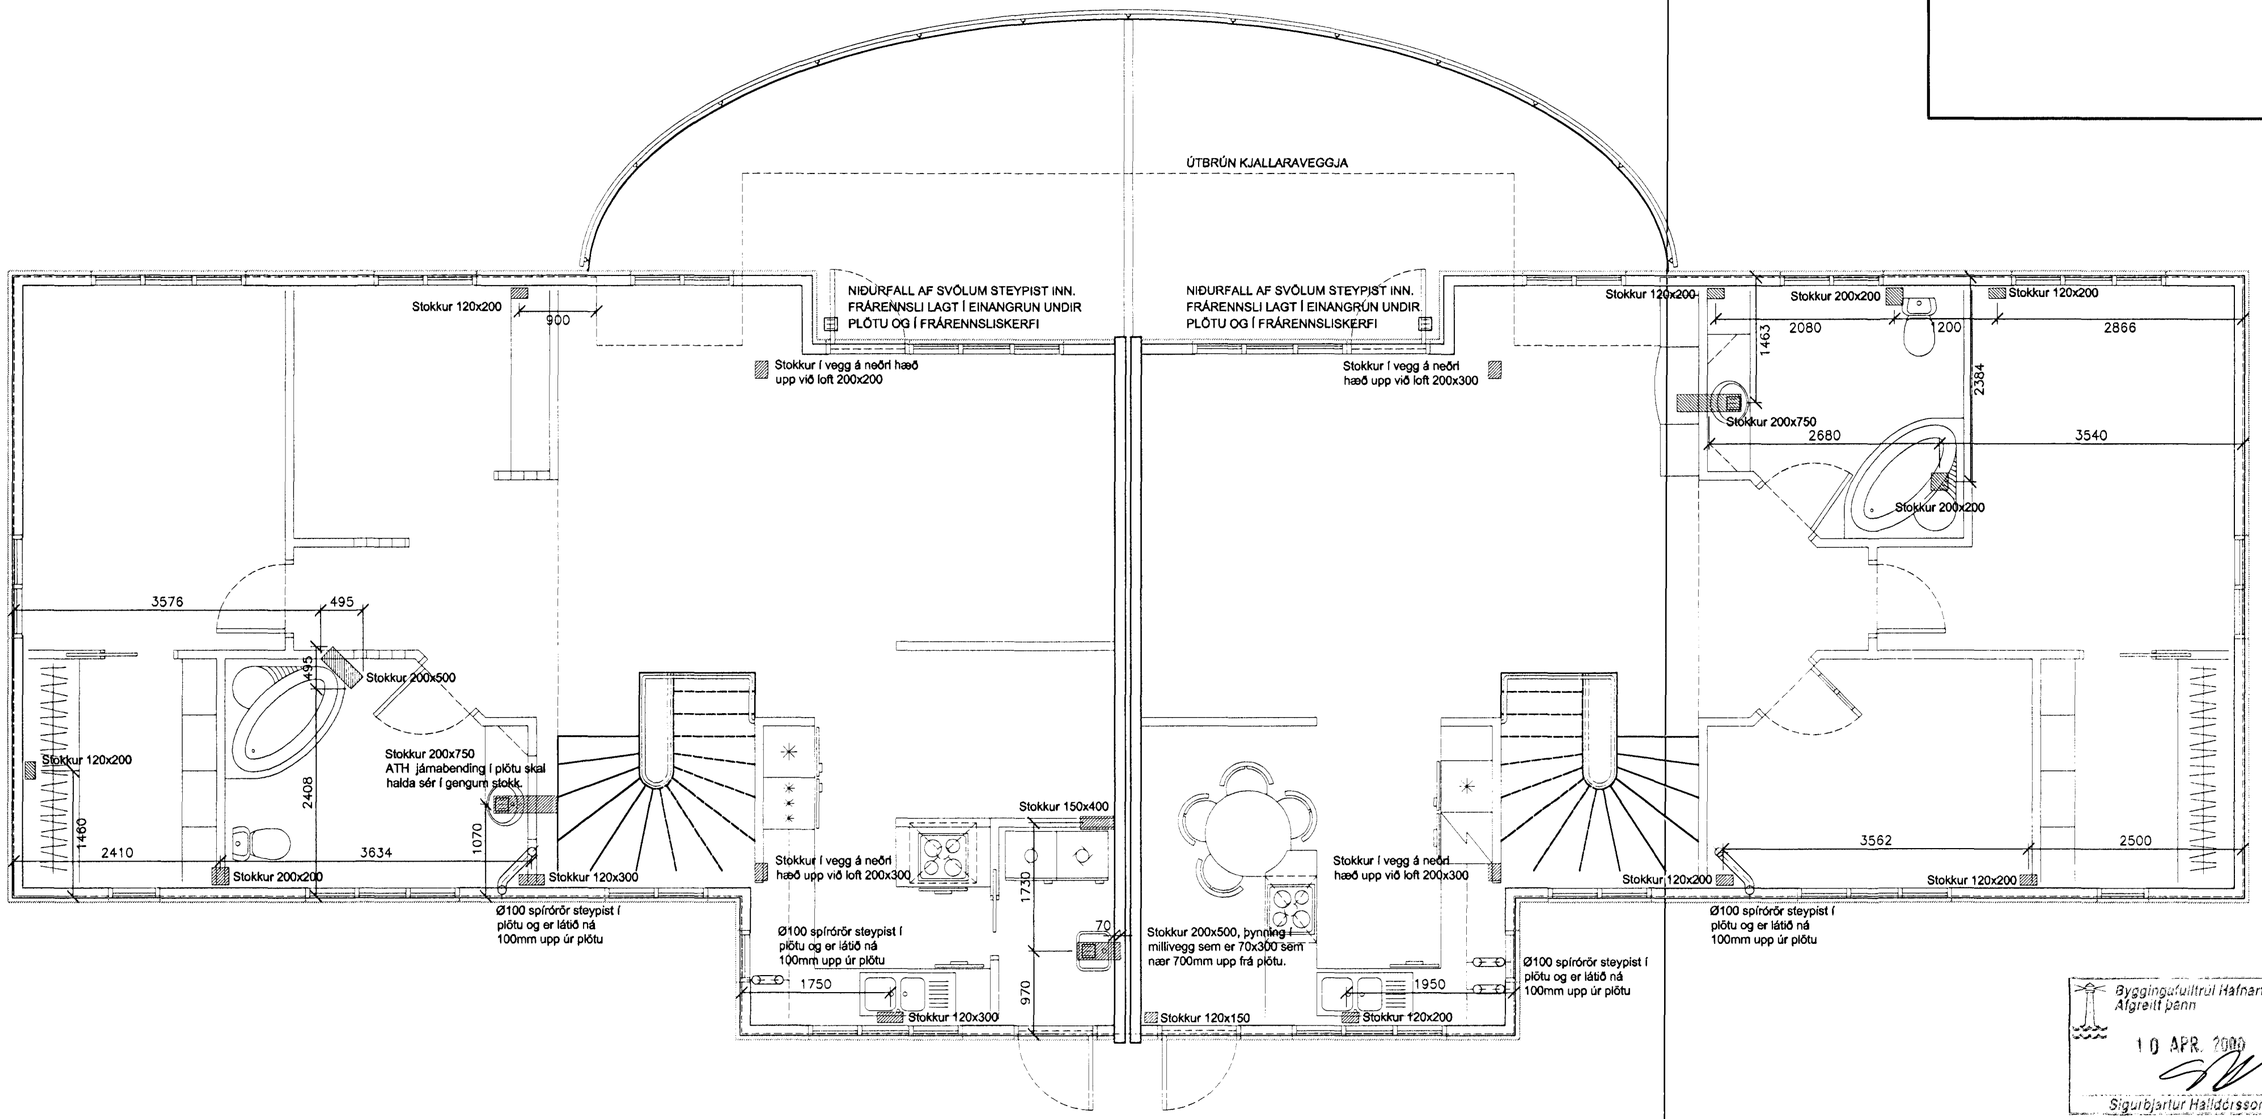

Byggingafulltrúi Hafnarfjarðar
Afgreitt þann
10 APR. 2000
Sigurbjartur Halldórsson

ATH. MÁLSETNING ER GEFIN FRÁ ÚTBRÚN Á STEYPTUM KJALLARAVEGG.
ÞAR SEM STOKKAR Í PLÖTU ERU STÆRRI EN 150X400 SKAL BÆTA VIÐ 2K12 JÁRNUM ALLAN HRINGINN.
STOKKAR Í PLÖTU VIÐ ÚTVEGGI STANDA 50mm INN Á VEGGKANT.

1:50 **LAGNIR**
STOKKAR Í VEGGJUM OG MILLIPLÖTU

Breytingar				
Br.	Lýsing		Dags.	Nafn
01				
02				
03				
04				
Sambykkt		210864-7849		
Aðalkönnuður		200759-7619		

Verk
SUÐURHOLT 26-28
HAFNARFIRÐI
LAGNIR
STOKKAPLAN
VEGGIR 1HÆÐ OG MILLIPLATA

Hannað: MAGNÚS G.
Teiknað: MAGNÚS G.

FAGHÖNNUN EHF
RÁÐGJÖF • HÖNNUN • ÁÆTLANIR
Sími 564-5471 • gsm 864-9750

Verk nr.	99-02
Dagsetning	25 mars 2000
Kvarði	1:50
Víkur fyrir	Kemur í stað
Útgáfa: A	Blað: 1 AF 1
Teikning nr.	L-05