




1:20 **LAGNIR**
FALLPÍPA FP1

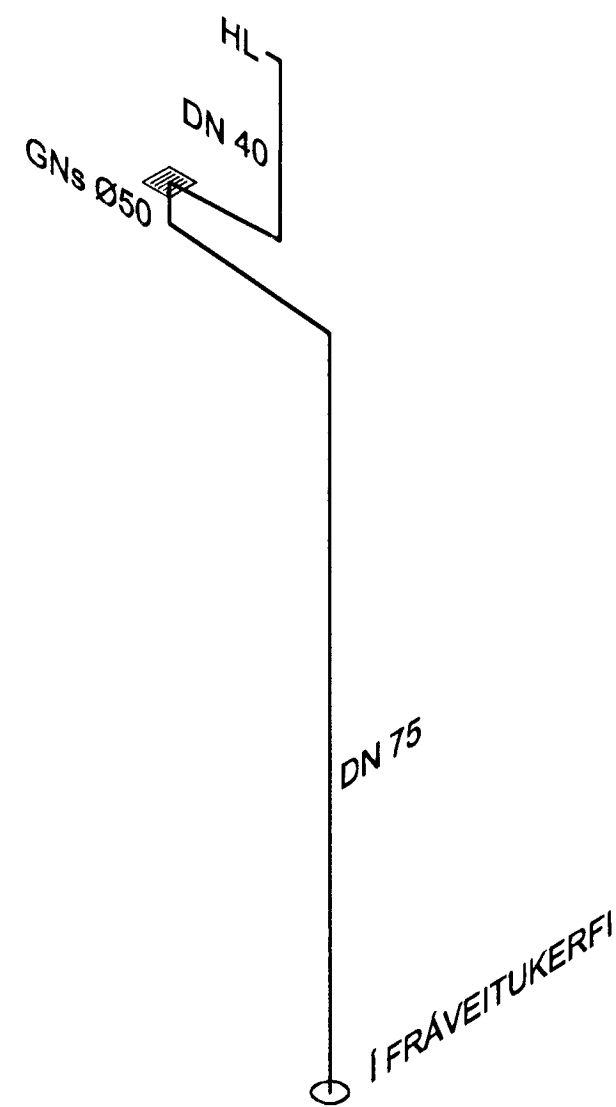

1:20 **LAGNIR**
FALLPÍPA FP4
FALLPÍPA FP7 spegluð

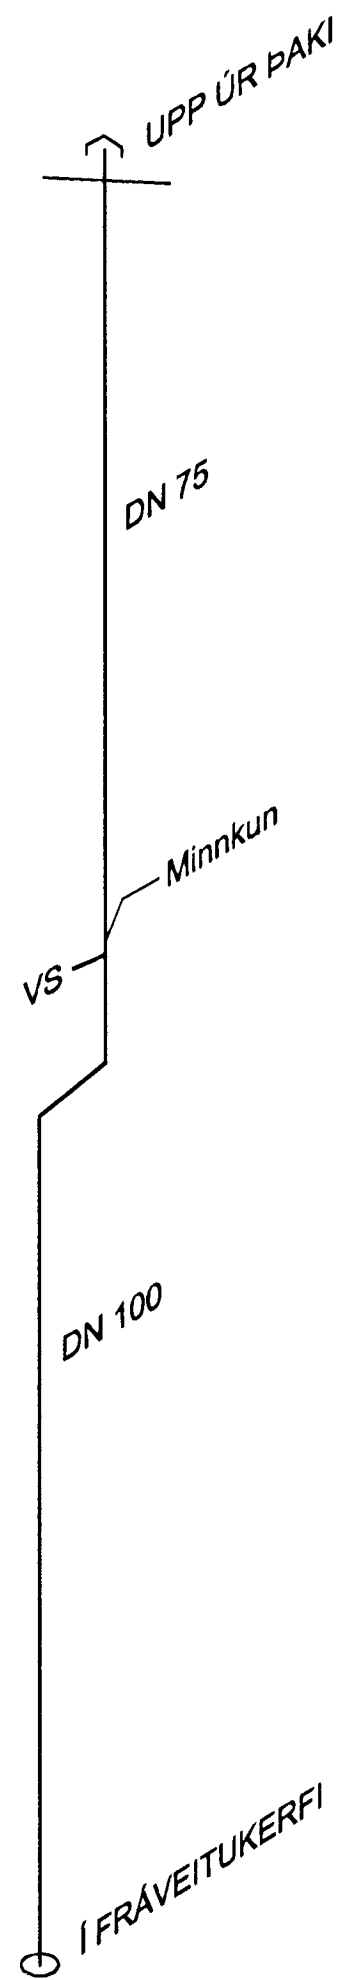

1:20 **LAGNIR**
FALLPÍPA FP2
FALLPÍPA FP2 spegluð

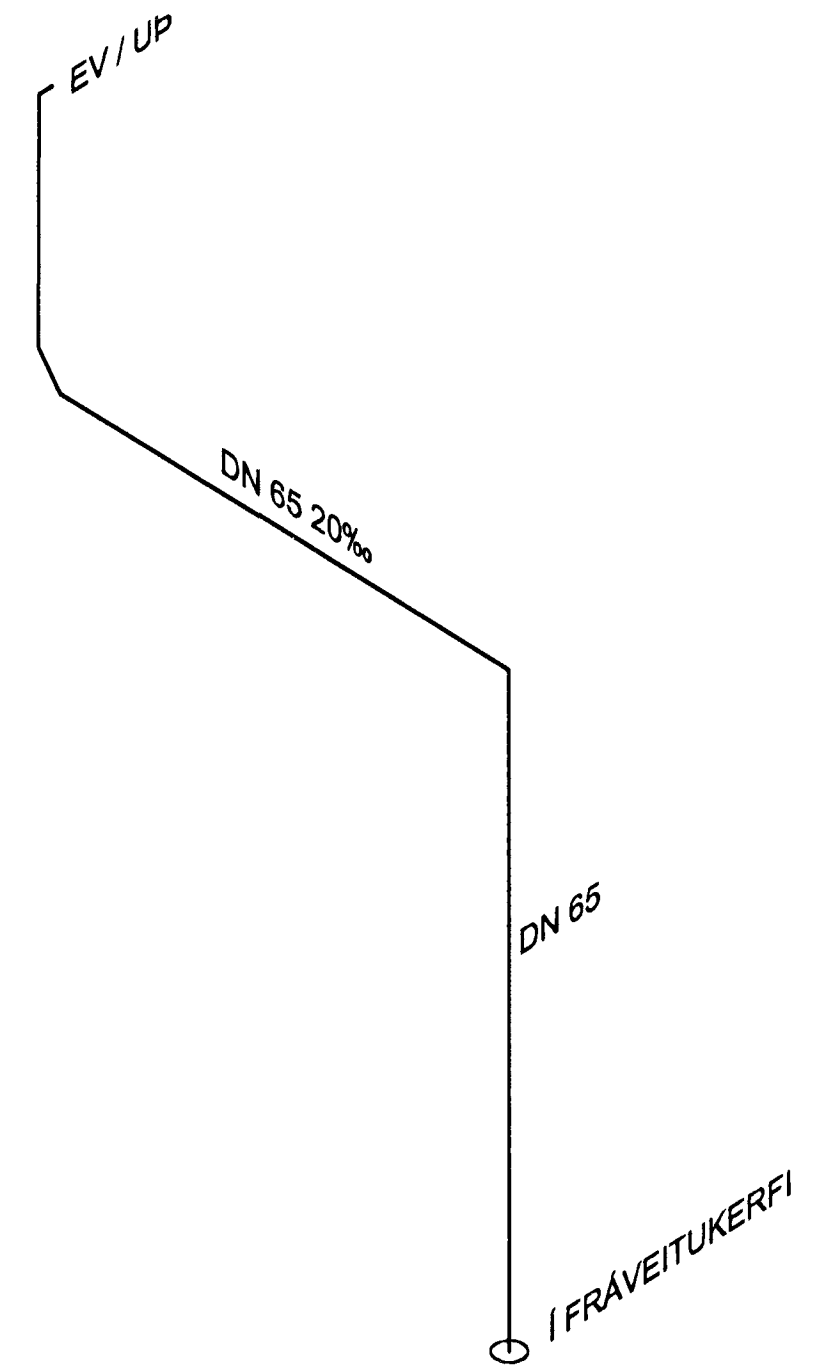

1:20 **LAGNIR**
FALLPÍPA FP5

SKÝRINGAR


FALLPÍPUR SEM TENGJAST 1 TÆKI

ALMENNT:

LAGNAEFNI FRÁ EINSTÖKUM TÆKJUM SKAL VERA POLYPROPYLEN (PP) MED GÚMMÍ ÞÉTTINGUM. LAGNIR SKAL EINANGRA MED 25mm STEINULLAREINANGRUN OG VEFJA MED PLASTBANDI. VID ÖLL TÆKI SKAL SETJA VATNSLÁS. EFSNI OG FRÁGANGUR SKAL VERA Í SAMRÆMI VID ÍST-88. LÁRÉTTAR LAGNIR SKAL FESTA MED MINNST 1,5m MILLIBILI EN LÖÐRÉTTAR LAGNIR MED 2m MILLIBILI.

FALLPÍPUR SEM TENGJAST EINGÖNGU EINU TÆKI ERU EKKI SÝNDAR Í RÚMMYND.

FALLPÍPA FP 3: FRÁRENNSLI FRÁ BADKARI **DN 50** TENGIST VID FRÁRENNSLISKERFI.
FALLPÍPA FP 8: FRÁRENNSLI FRÁ STEYPIBADI **DN 50** TENGIST VID FRÁRENNSLISKERFI.

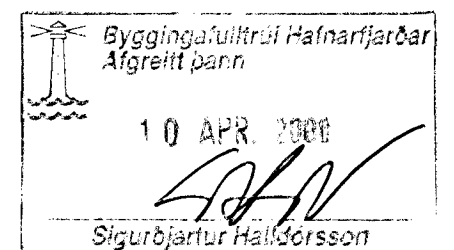

Breytingar		Verk		Verk nr.	
Br.	Lýsing	Dags.	Nafn	99-02	
01				Dagsetning	
02				31 mars 2000	
03				Kvarði	
04				1:20	
Samþykkt		210864-7849		Vikur fyrir	
Aðalhönnuður		200759-7619		Kerur í stað	
Magnús G.		Magnús G.		Útgáfa	
Aðalhönnuður		200759-7619		Blað	
Magnús G.		Magnús G.		1 AF 1	
Aðalhönnuður		200759-7619		Teikning nr.	
Magnús G.		Magnús G.		L-07	

