


- KRAFTSPERRUR C900
- BÁRUJÁRN
- ÞAKPAPPI
- KLÆDNING 25x150
- 200mm ÞAKULL MED ÁFÓSTUM VINDPAPPA
- LOFTUNARRÖR Ø40PEH MED NETI, 2 STK. Í HVERT SPERRUBIL
- BLIKKFLASNING
- PANELKLÆDNING, 2 STK. 21x133
- 21x58
- LOFTUNARGRIND 21x45 MED ÚRTÖKUM C300 TIL LOFTUNAR
- KLÆDNING 12mm VATNSLÍMDUR KROSSVIDUR EÐA 12mm TJÖRUTEX
- PANELKLÆDNING 21x133
- BLIKKFLASNING
- 45x95 SKÁHEFLAÐ Á BÁÐA KANTA
- ÞOLPLAST
- LOFTAKLÆDNING
- RAFMAGNSGRIND 34x45C600
- ÚTVEGGJAGRIND 50x125
- 125mm STEINULL
- KLÆDNING 16mm SPÓNAPLÖTUR

- PANELKLÆDNING 21x133
- BLIKKFLASNING
- 45x70 SKÁHEFLAÐ Á BÁÐA KANTA
- GÓLF VÉLSLÍPIST
- BILI MILLI KLÆDNINGAR OG STEINS LOKAÐ MED ÞANKÍTTI
- MILLI STEINS OG TIMBURS KEMUR TJÖRUPAPPI
- VEGGIR SKULU ÞÚSSADIR OG STEINADIR MED STEINMULNINGI. LITUR VALINN Í NÁNARA SAMRÁÐI VIÐ HÖNNUÐ
- 100mm POLYSTYREN-PLASTEINANGRUN
- SLÉTTÞÚSSAÐAR RAUFAR VIÐ GLUGGA AÐ OFAN- OG NEDANVERÐU. ÞÚNAR TIL MED ÞVÍ AÐ KOMA FYRIR LISTUM 21x70 Í MÓTUM
- GLUGGAR SKULU KLÆDDIR GIRDI HRINGINN OG STEYPTIR Í

1:20 **SNHÐ C - C**  
ÚTVEGGIR - ÞAK

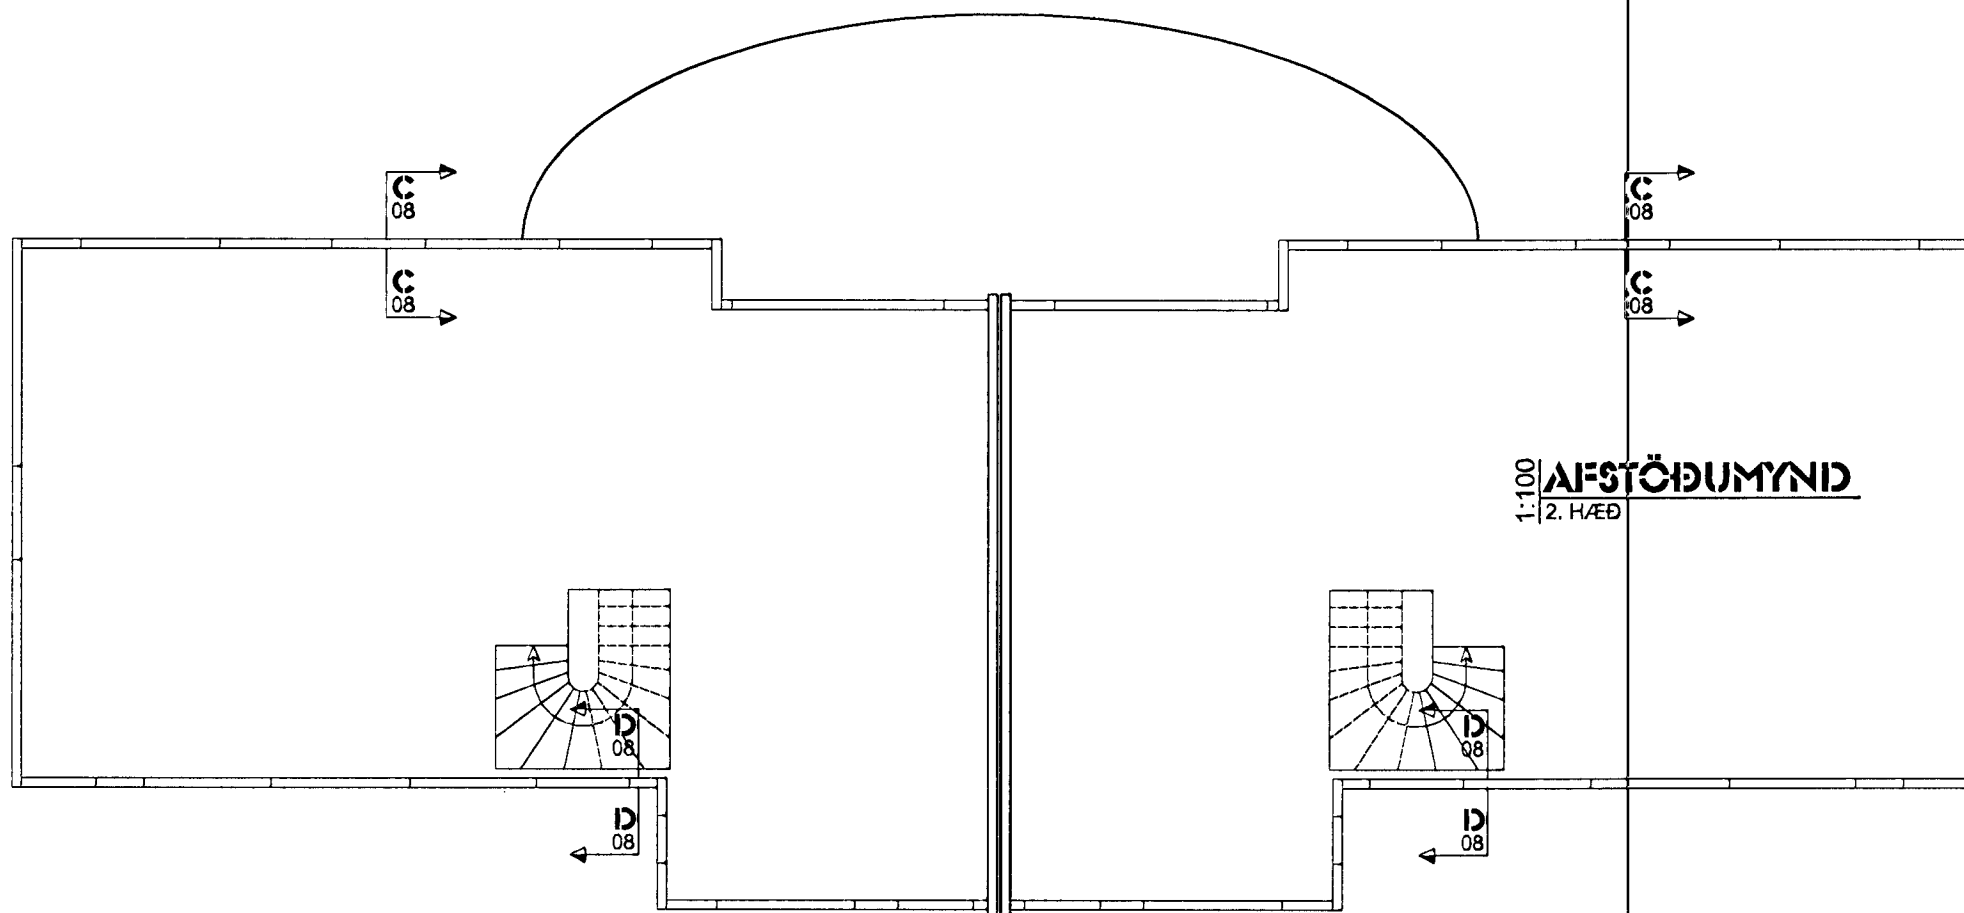

- SPERRUR DK18 50x225C600
- BÁRUJÁRN
- ÞAKPAPPI
- KLÆDNING 25x150
- 200mm ÞAKULL MED ÁFÓSTUM VINDPAPPA
- LOFTUNARRÖR Ø40PEH MED NETI, 2 STK. Í HVERT SPERRUBIL
- ÞOLPLAST
- LOFTAKLÆDNING
- RAFMAGNSGRIND 34x45C600
- ÚTVEGGJAGRIND 50x125
- 125mm STEINULL
- KLÆDNING 16mm SPÓNAPLÖTUR
- ÞOLPLAST
- TAPPI SAGAÐUR AF FYRSTA BORDI
- PANELKLÆDNING 21x133
- LOFTUNARGRIND 21x45

ATH. AÐ STEYPTUR VEGGUR Á MILLI HÚSA NR. 26 OG 28 (EÐA MÚRLÖGUN OFAN Á HONUM) SKAL NÁ UPP UNDIR BÁRUSTÁL. FESTA SKAL STEINULL Á FYRSTU TVEIMUR SPERRUBILUM (MINNST 1,2M) BEGGJA VEGNA VIÐ VEGG UPP MEÐ Ø2C200 STÁLVÍR

1:20 **SNHÐ D - D**  
ÚTVEGGIR - ÞAK

### SKÝRINGAR

#### ALMENNT:

- ÖLL MÁL ERU MILLIMETRAR
- YFIRFARA SKAL ÖLL MÁL OG TEIKNINGAR ÁÐUR EN HAFIST ER HANDA OG SKAL TILKYNNNA HÖNNUÐI UM ÖLL HUGSANLEG FRÁVIK OG ÓSAMRÆMI MILLI TEIKNINGA



Breytingar		Verk		Verk nr.	
Br.	Lýsing	Dags.	Nafn	99-02	
01				Dagsetning	
02				15. JÚNÍ 1999	
03				Kvarði	
04				1:100/1:20	
05				Vikur fyrir	
06				Kemur í stað	
Aðalhönnuður		200759-7619		Útgáfa	
				A	
				Blað	
				1 AF 1	
				Teikning nr.	
				A-08	

