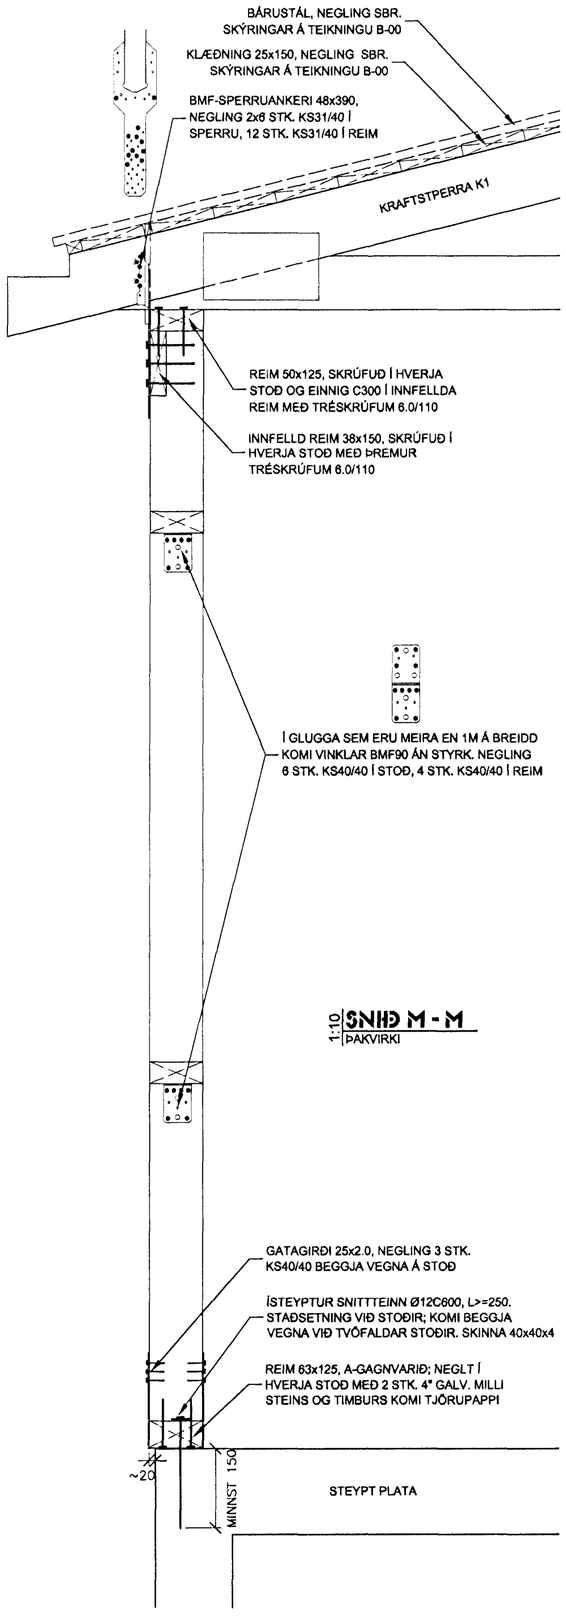

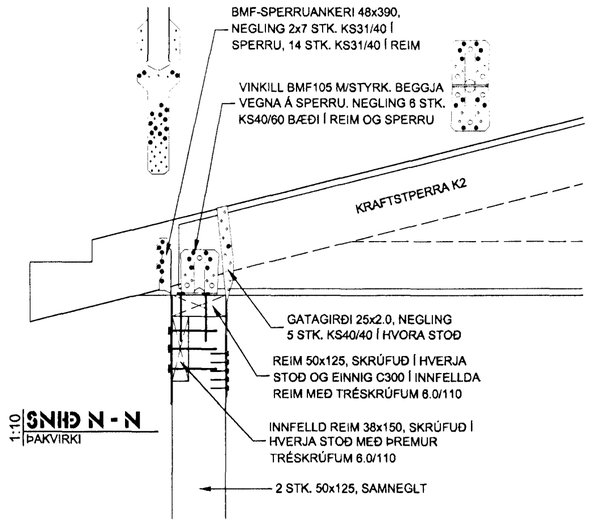

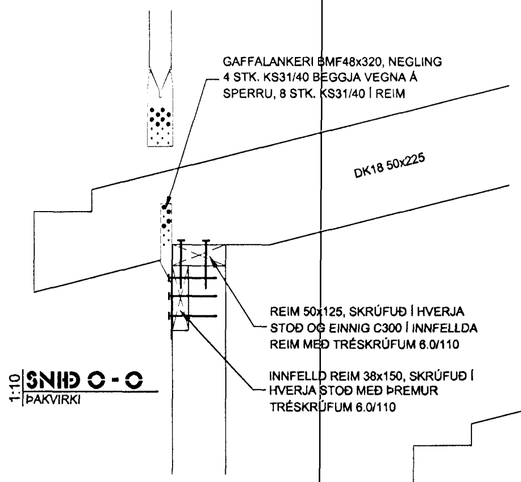

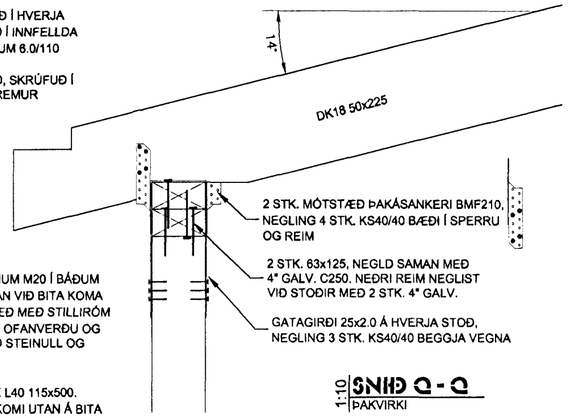

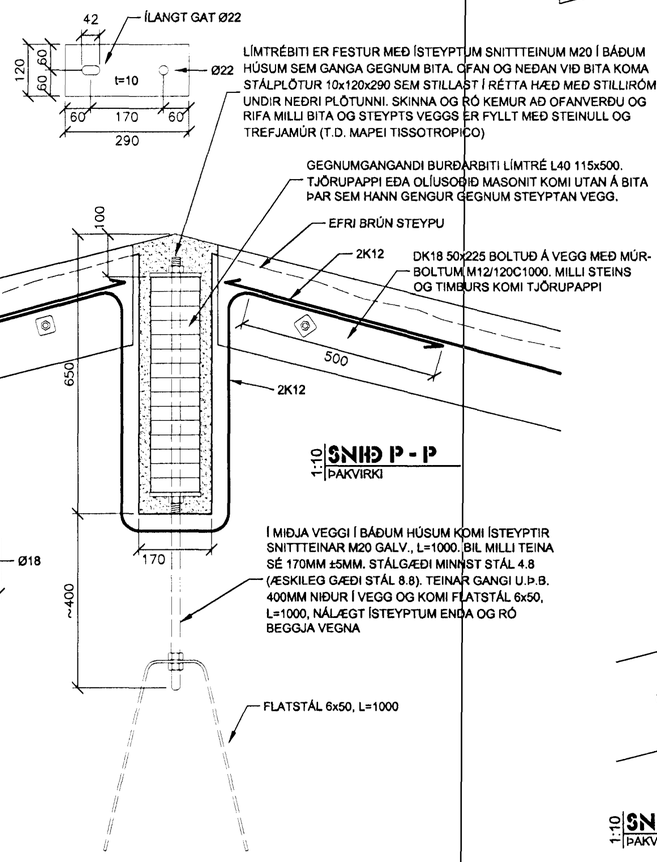

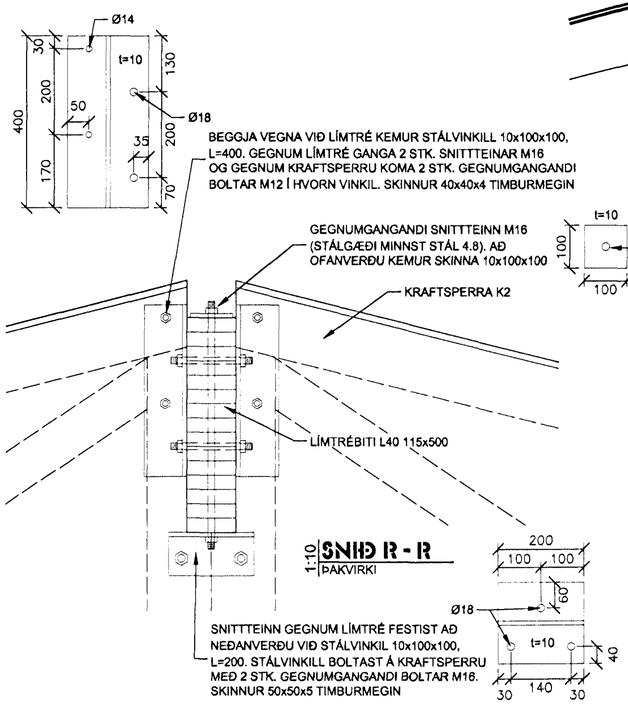

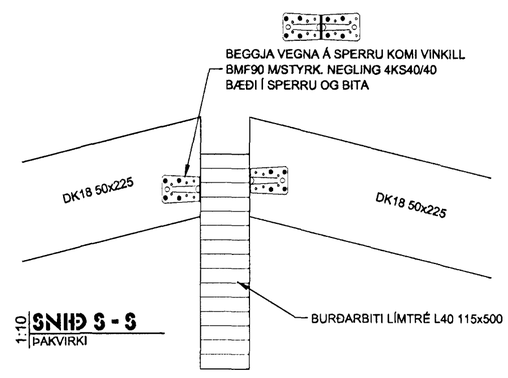

Byggingafulltrúi Hafnarfjarðar
Afgreitt þann
27 JUNI 2000

Breytingar			
Br.	Lýsing	Dags.	Nafn
01	SNIÐ P-P, R-R OG S-S	22.06.'00	TH
02			
03			
04			

Samþykkt 010168-3229
Aðalhönnuður 200759-7619

Verk: **SUÐURHOLT 26-28**
HAFNARFIRÐI
ÞAKVIRKI
SNIÐ

Hannað: TRAUSTI H.
Teiknað: TRAUSTI H.

FAGHÖNNUN EHF
RÁÐGJÖF • HÖNNUN • ÁÆTLANIR

Verk nr. 99-02
Dagsetning 20. ÁGÚST 1999
Kvarði 1:10
Vikur fyrir | Kemur í stað
Útgáfa A | Blað 1 AF 1
Teikning nr. B-10