


KRAFTSPERRA K2
1:20
2 STK.

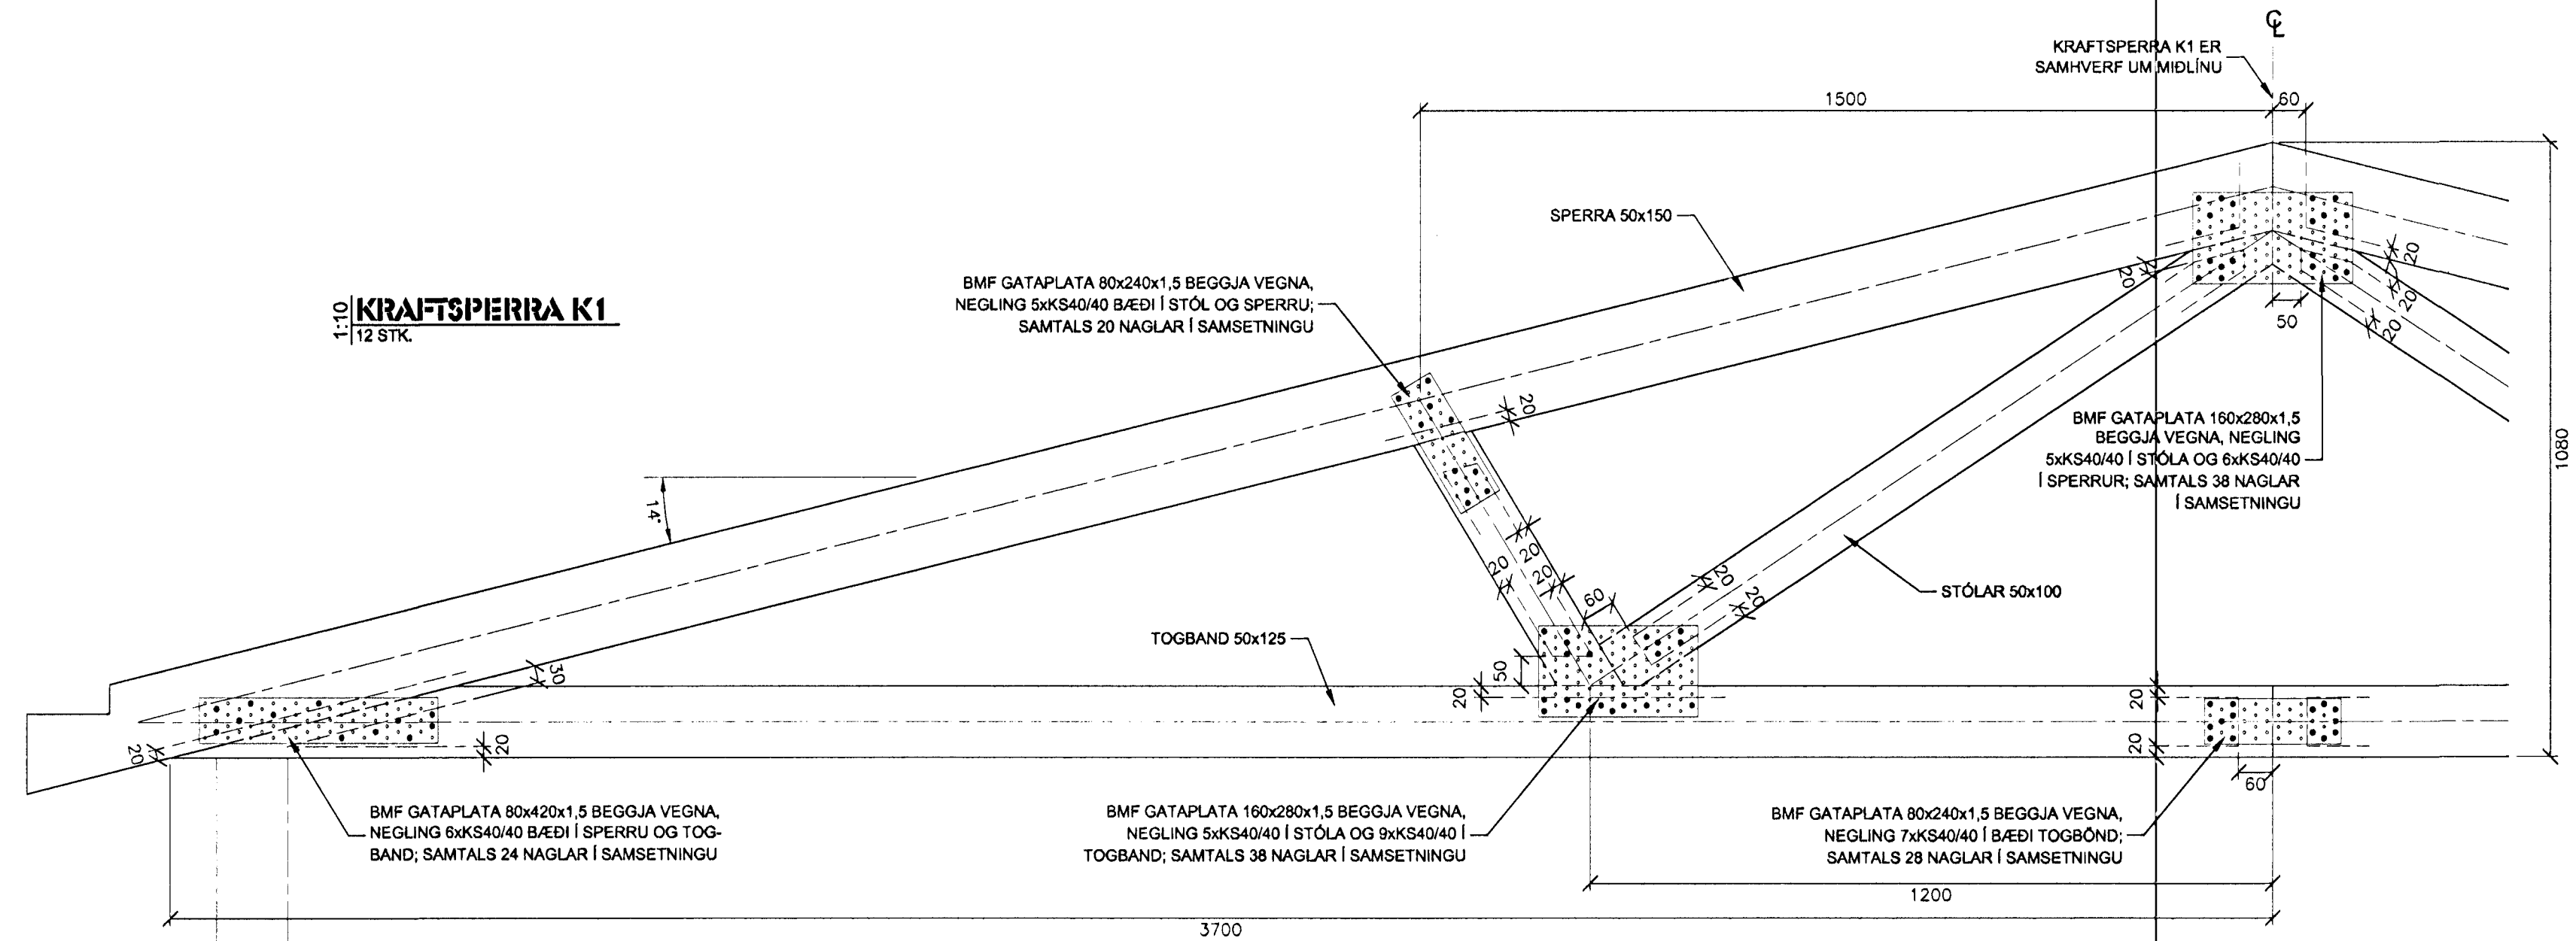

KRAFTSPERRA K1
1:10
12 STK.

Byggingafultrúll Hafnarfjarðar
Afgreitt þann
27 JUNI 2000
[Signature]

Breytingar			Verk		Verk nr.	
Br.	Lýsing	Dags.	Nafn	SUÐURHOLT 26-28		99-02
01	KRAFTSPERRA K2	22.08.'00	TH	HAFNARFIRÐI ÞAKVIRKI KRAFTSPERRUR ÁSYND		Dagsetning 20. ÁGÚST 1999
02				Hannað		Kvarði
03				Trausti H.		1:10/1:20
04				Teiknað		Vikur fyrir
Samþykkt			010166-3229	TRAUSTI H.		Kemur í stað
Aðalhönnuður			200759-7619	TRAUSTI H.		Útgáfa
				FAGÖNNUN EHF		A
				RÁÐGJÖF • HÖNNUN • ÁÆTLANIR		Blað
						1 AF 1
						Teikning nr.
						B-09