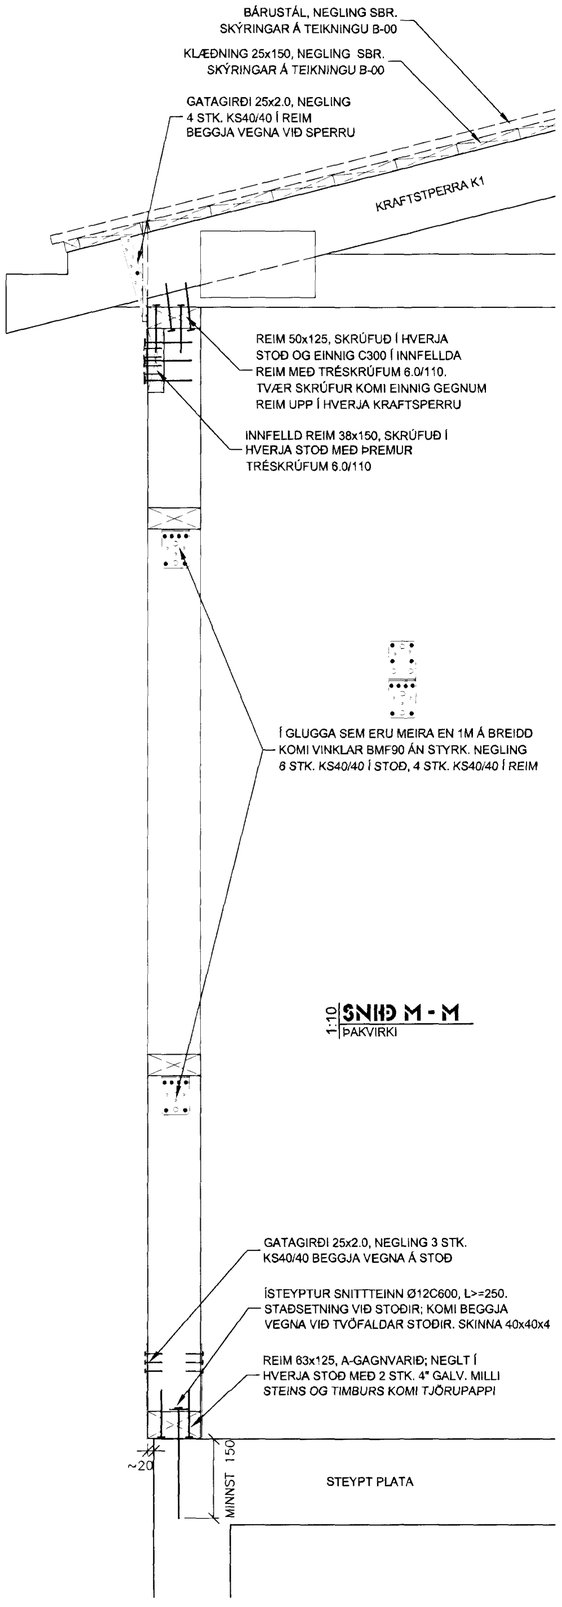

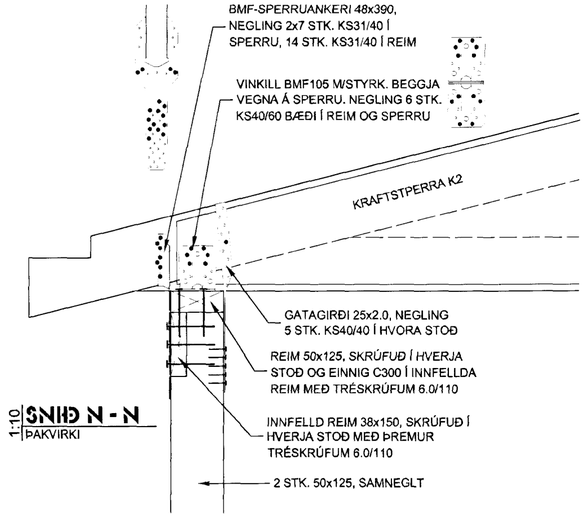

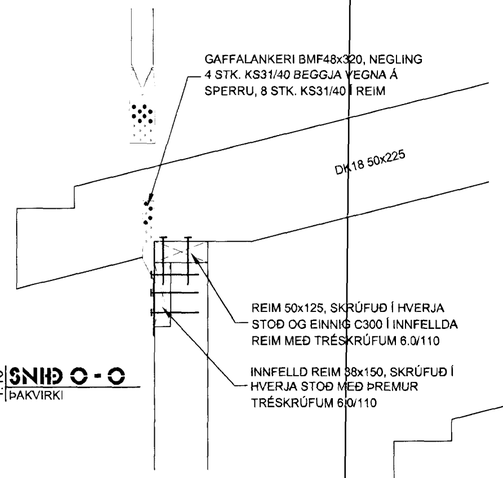

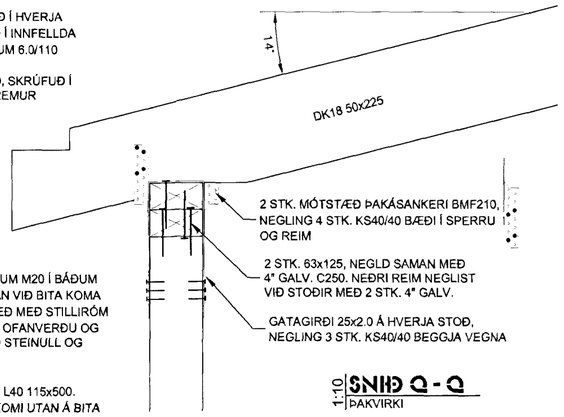

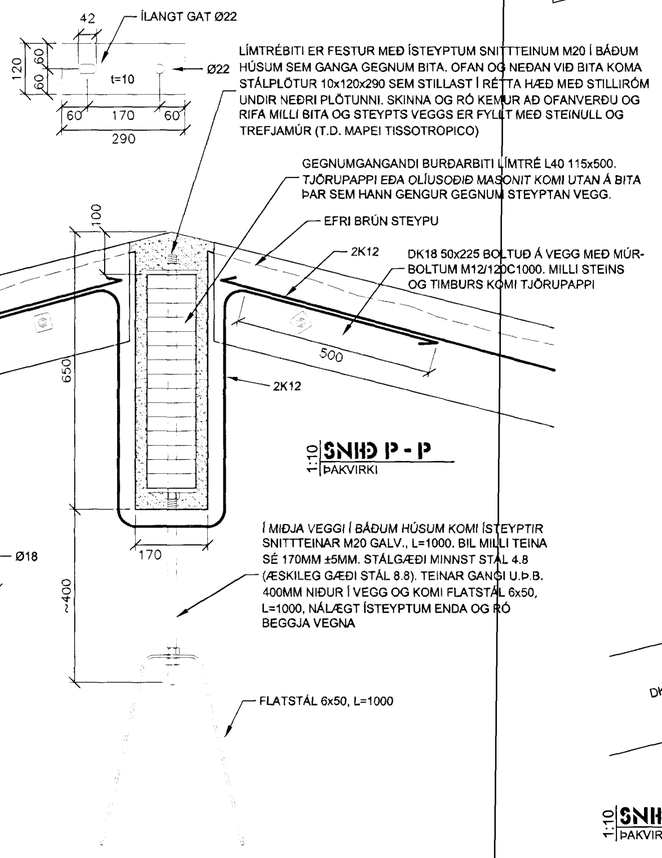

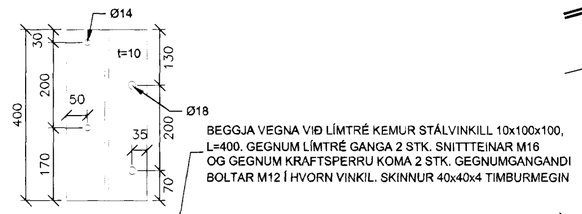

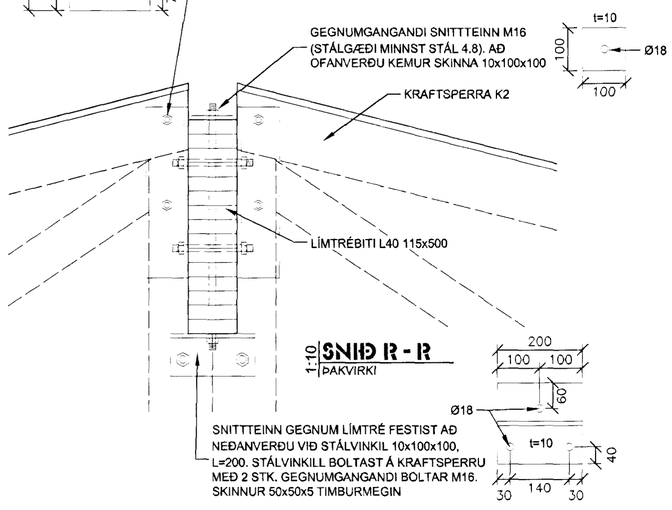

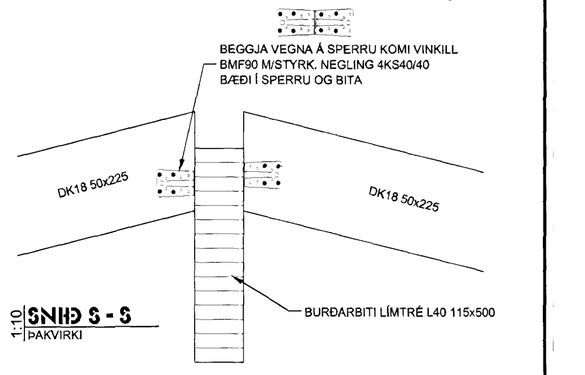

Samþykkt þann
18 SEPT. 2000
Byggingafulltrúinn í Hafnarfirði
F.h. Sigurbjartur Halldórsson

Breytingar			
Br.	Lýsing	Dags.	Nafn
01	SNIÐ P-P, R-R OG S-S	22.06.'00	TH
02	SNIÐ M-M	03.08.'00	TH
03			
04			

Samþykkt 010166-3229
Aðalhönnuður 200759-7619

Verk: **SUÐURHOLT 26-28**
HAFNARFIRÐI
ÞAKVIRKI
SNIÐ

Hannað: TRAUSTI H.
Teiknað: TRAUSTI H.

FAGHÖNNUN EHF
RÁÐGJÖF • HÖNNUN • ÁÆTLANIR

Verk nr. 99-02
Dagsetning 20. ÁGÚST 1999
Kvarði 1:10
Vikur fyrir | Kemur í stað
Útgáfa A | Blað 1 AF 1
Teikning nr. B-10