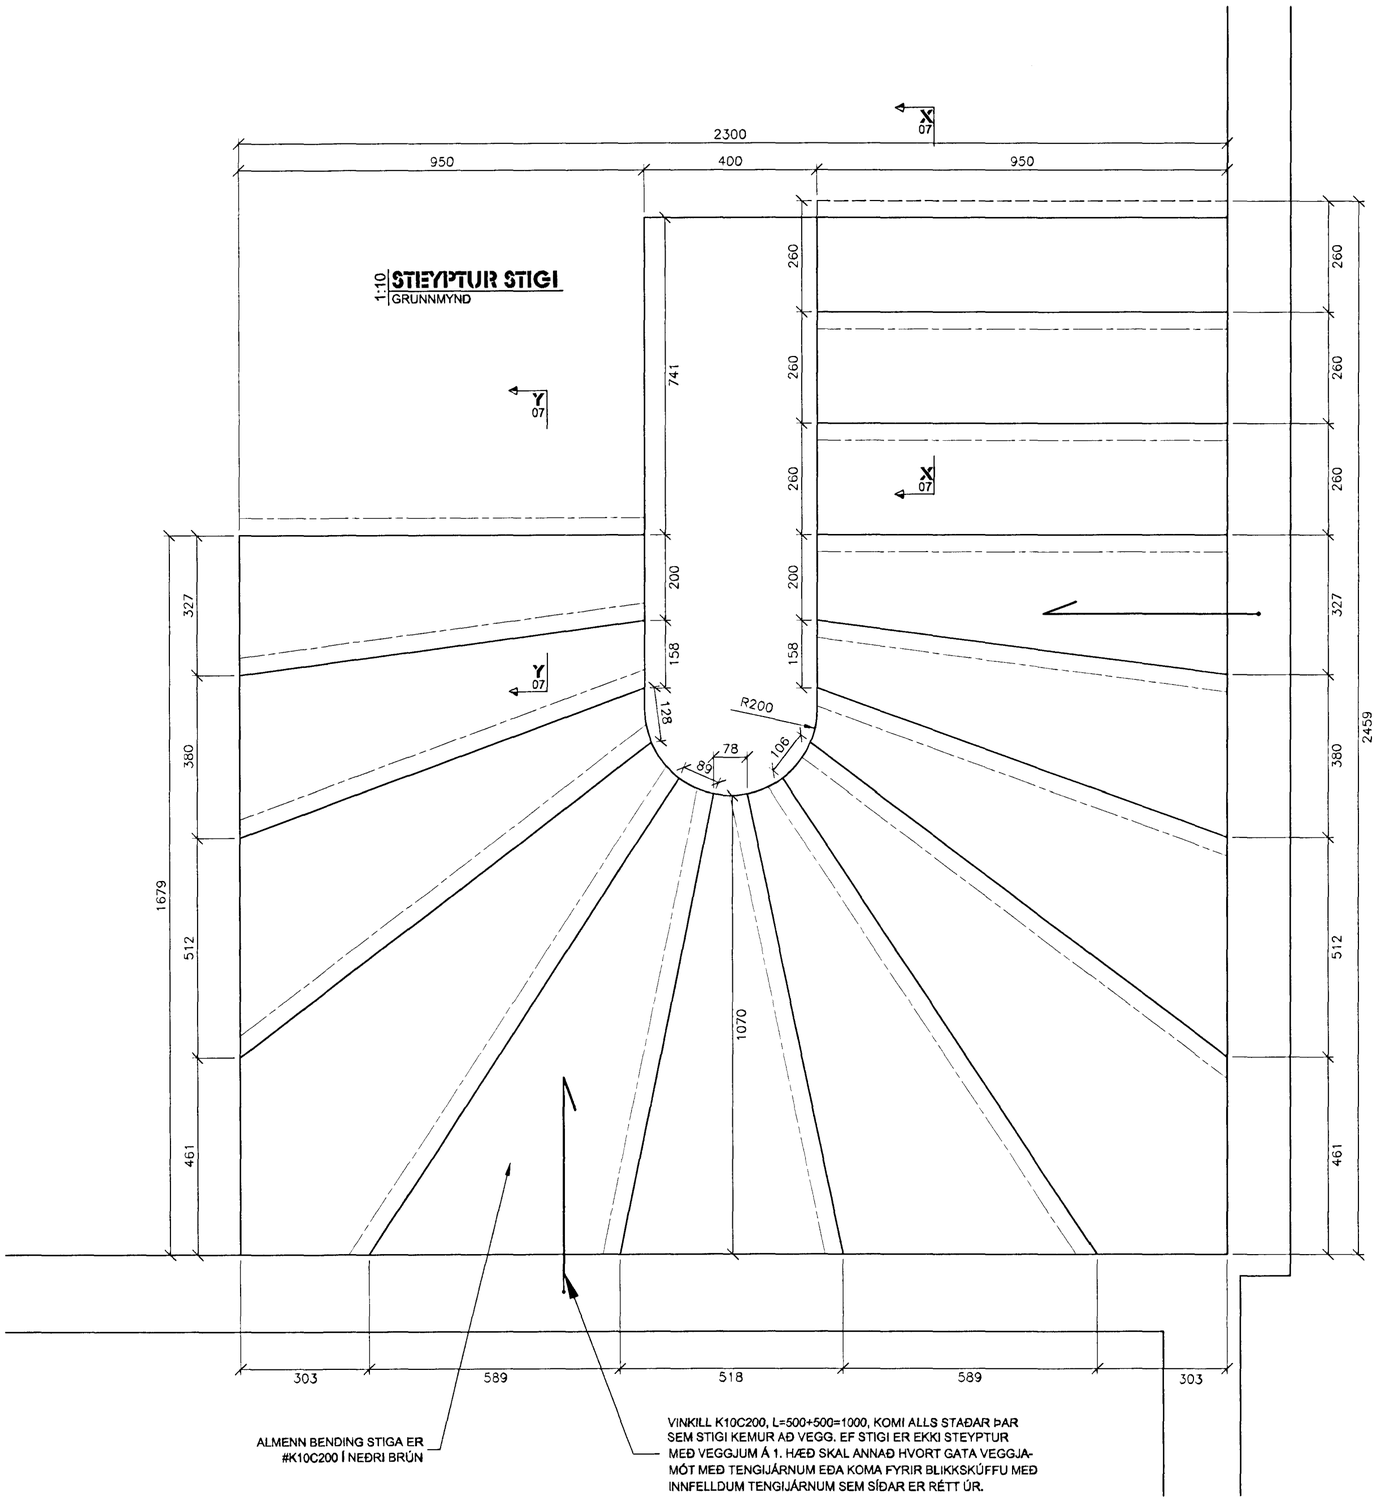

1:10 STEYPTUR STIGI
GRUNNMYND

ALMENN BENDING STIGA ER #K10C200 Í NEÐRI BRÚN

VINKILL K10C200, L=500+500=1000, KOMI ALLS STAÐAR ÞAR SEM STIGI KEMUR AÐ VEGG. EF STIGI ER EKKI STEYPTUR MEÐ VEGGJUM Á 1. HÆÐ SKAL ANNAÐ HVORT GATA VEGGJAMÓT MEÐ TENGIJÁRNUM EÐA KOMA FYRIR BLIKKSKÚFFU MEÐ INNFELLDUM TENGIJÁRNUM SEM SÍÐAR ER RÉTT ÚR.

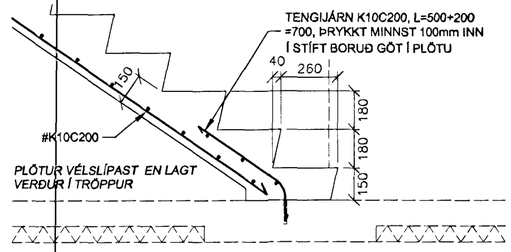

1:20 SNIÐ X-X
STEYPTUR STIGI

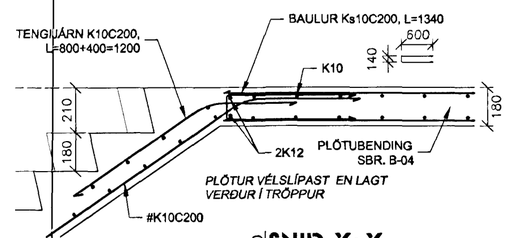

1:20 SNIÐ Y-Y
STEYPTUR STIGI

HAFNARFJARÐARBÆR BYGGINGARFULLTRÚI

Breytingar			
Br.	Lýsing	Dags.	Nafn
01			
02			
03			
04			
Samþykkt		010166-3229	
Aðalhönnuður		200759-7619	

Verk: **SUÐURHOLT 26-28**
HAFNARFIRÐI

STEYPTUR STIGI MILLI HÆÐA
GRUNNMYND - SNIÐ

Hannað: TRAUSTI H.
Teiknað: TRAUSTI H.

FAGHÖNNUN EHF
RÁÐGJÖF • HÖNNUN • ÁÆTLANIR

Verk nr.	99-02
Dagsetning	20. ÁGÚST 1999
Kvarði	1:10/1:20
Víkur fyrir	Kemur í stað
Útgáfa	A
Blað	1 AF 1
Teikning nr.	B-07