


KRAFTSPERRA K2 KLÆÐIST 12mm VATNSLÍMDUM  
KROSSVIÐ BEGGJA VEGNA, PLÓTUR NEGLIST VIÐ  
ALLA STÓLA, TOGBÓND OG SPERRUR MEÐ SKOTSAUM  
28/50C80. VIÐ SAMSEYTI SKAL TVÖFALDA NEGLINGU

1:20  
**KRAFTSPERRA K2**  
12 STK.

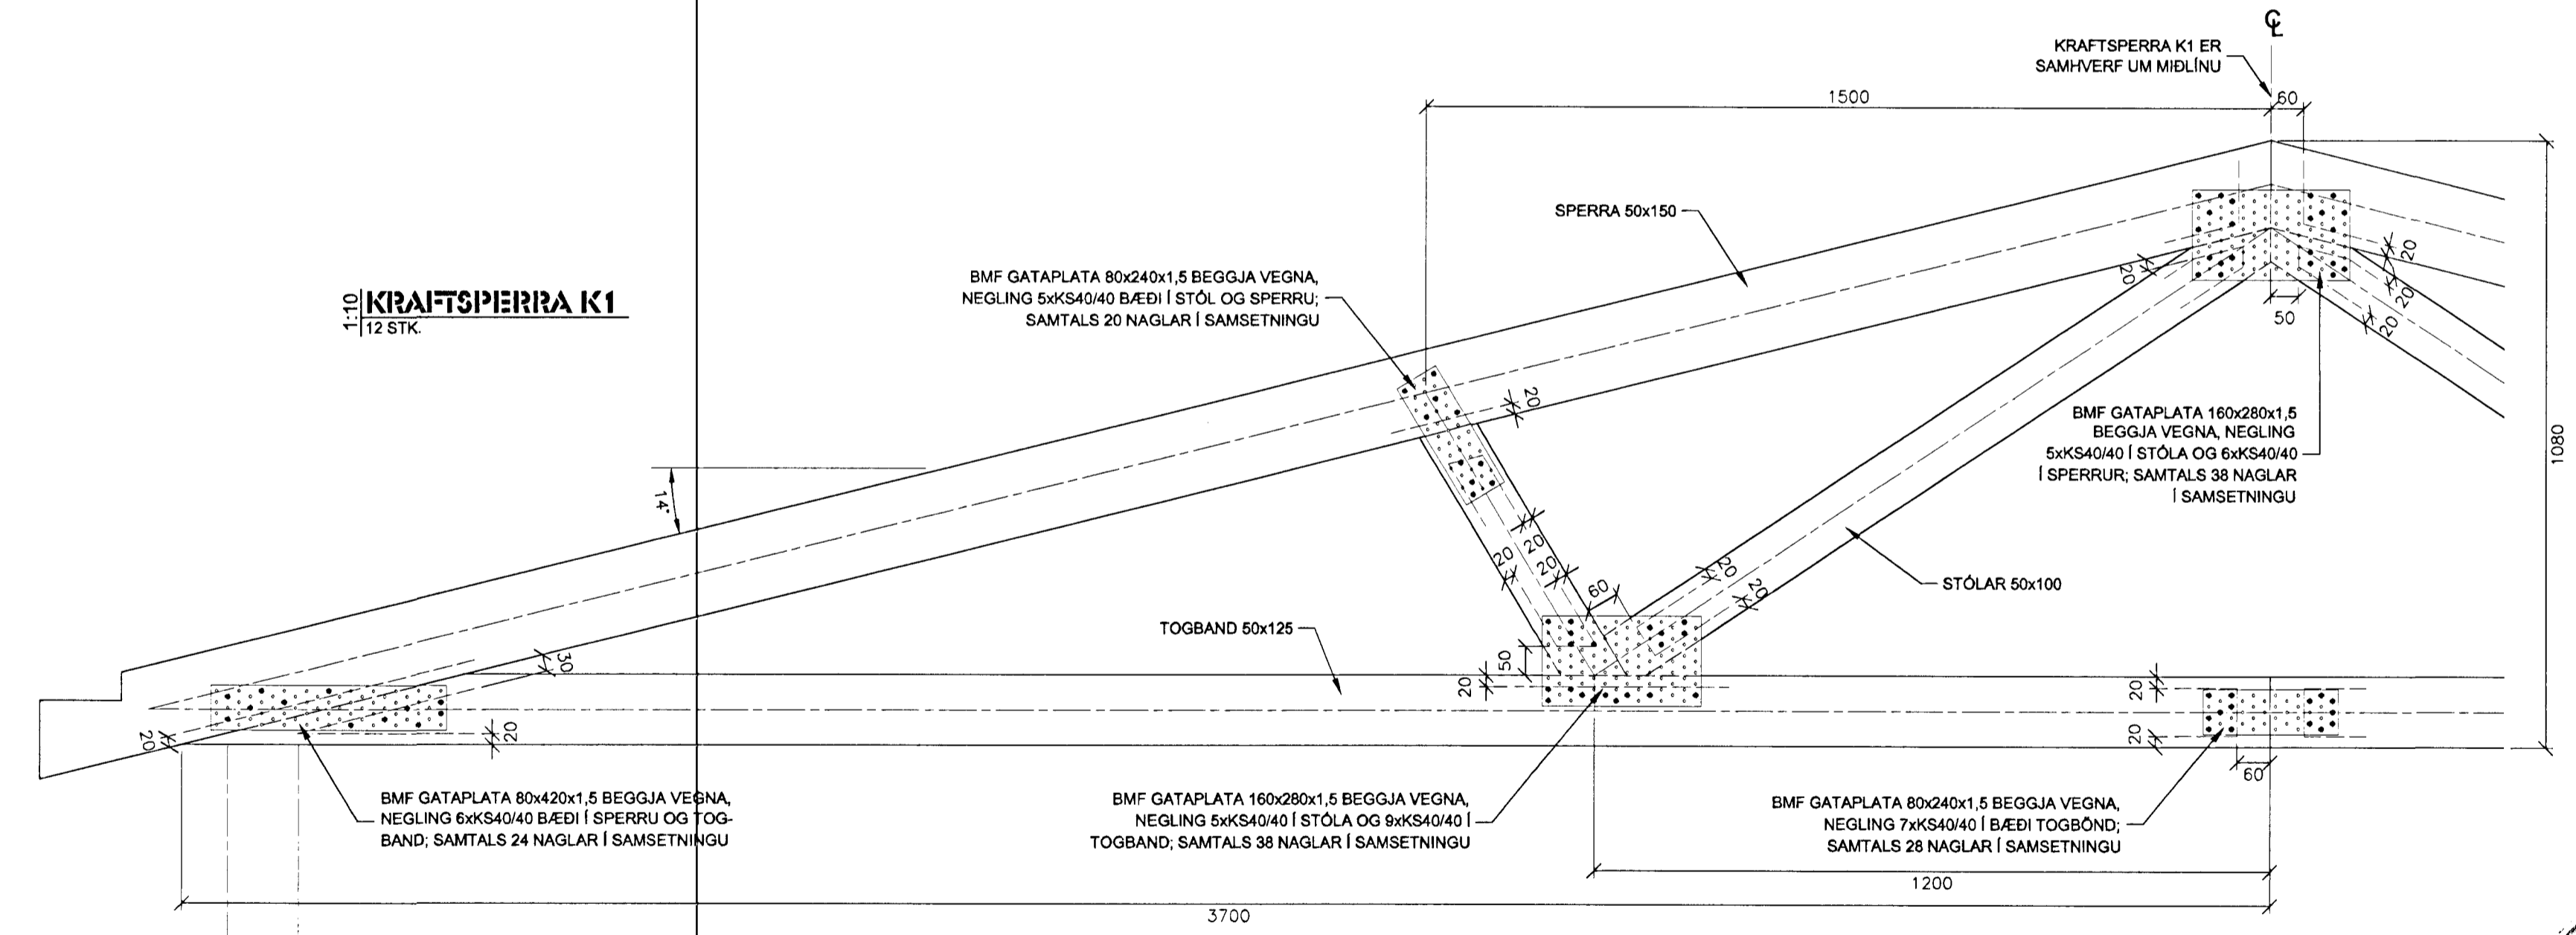

1:10  
**KRAFTSPERRA K1**  
12 STK.

KRAFTSPERRA K1 ER  
SAMHVERF UM MIÐLINU

BMF GATAPLATA 80x420x1,5 BEGGJA VEGNA,  
NEGLING 6xKS40/40 BÆÐI Í SPERRU OG TOG-  
BAND; SAMTALS 24 NAGLAR Í SAMSETNINGU

BMF GATAPLATA 80x240x1,5 BEGGJA VEGNA,  
NEGLING 5xKS40/40 BÆÐI Í STÓL OG SPERRU;  
SAMTALS 20 NAGLAR Í SAMSETNINGU

BMF GATAPLATA 160x280x1,5 BEGGJA VEGNA,  
NEGLING 5xKS40/40 Í STÓLA OG 9xKS40/40 Í  
TOGBAND; SAMTALS 38 NAGLAR Í SAMSETNINGU

BMF GATAPLATA 160x280x1,5  
BEGGJA VEGNA, NEGLING  
5xKS40/40 Í STÓLA OG 6xKS40/40  
Í SPERRUR; SAMTALS 38 NAGLAR  
Í SAMSETNINGU

BMF GATAPLATA 80x240x1,5 BEGGJA VEGNA,  
NEGLING 7xKS40/40 Í BÆÐI TOGBÓND;  
SAMTALS 28 NAGLAR Í SAMSETNINGU



Breytingar			Verk		Verk nr.	
Br.	Lýsing	Dags.	Nafn	<b>SÚÐURHOLT 26-28</b>		99-02
01				HAFNARFIRÐI		Dagsetning
02				ÞAKVIRKI		20. AGÚST 1999
03				KRAFTSPERRUR		Kvarði
04				ÁSYND		1:10/1:20
Samþykkt			010166-3229	Hannað	Teiknað	Vikur fyrir
Aðalhönnuður			200759-7619	TRAUSTI H.	TRAUSTI H.	Kemur í stað
				<b>FAGÖNNUN EHF</b>		Útgáfa
				RÁÐGJÖF • HÖNNUN • ÆTLANIR		Blað
						1 AF 1
						Teikning nr.
						<b>B-09</b>