





1:50  
SÚÐUR  
ÚTLIT

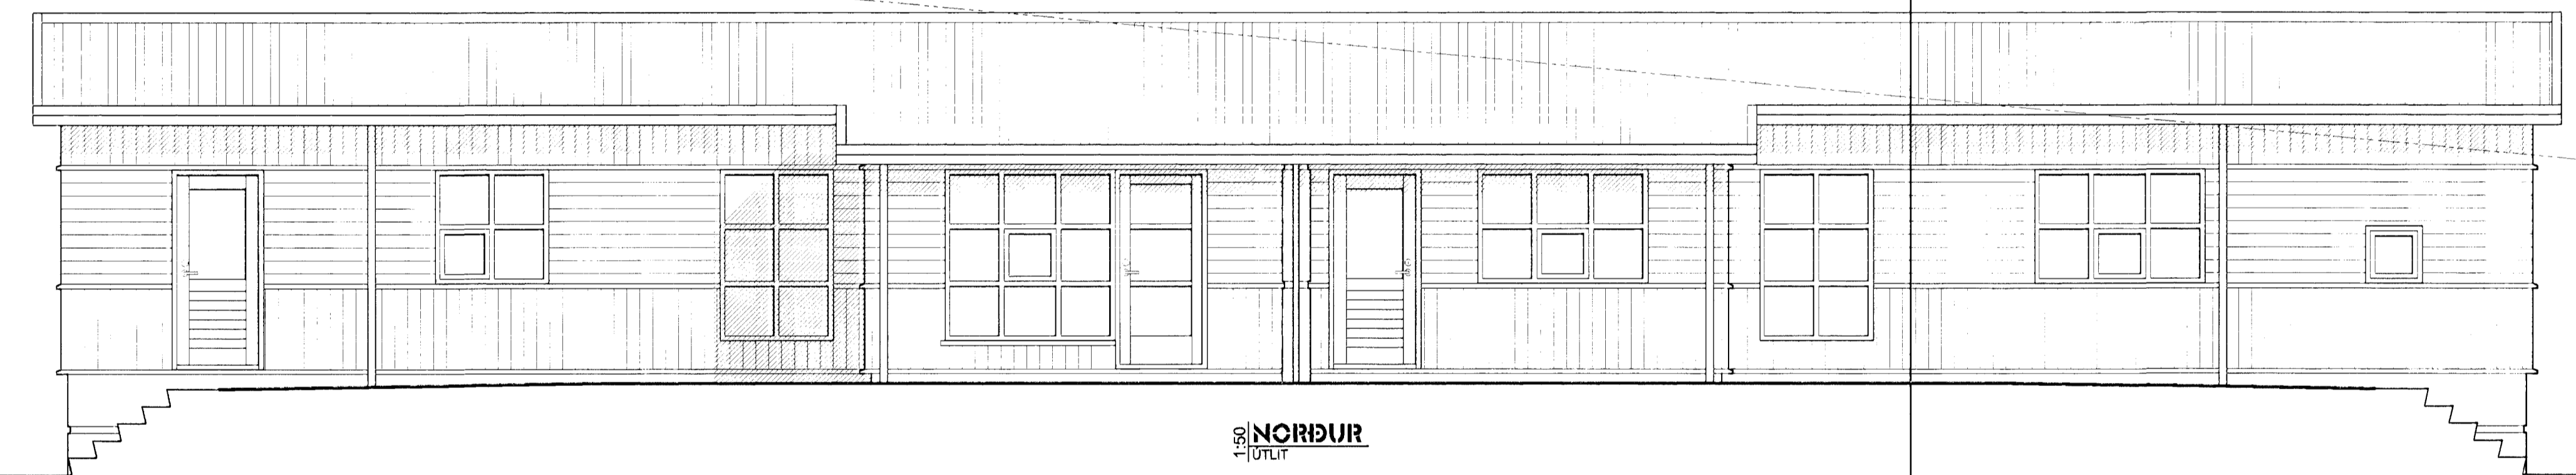

1:50  
NORÐUR  
ÚTLIT

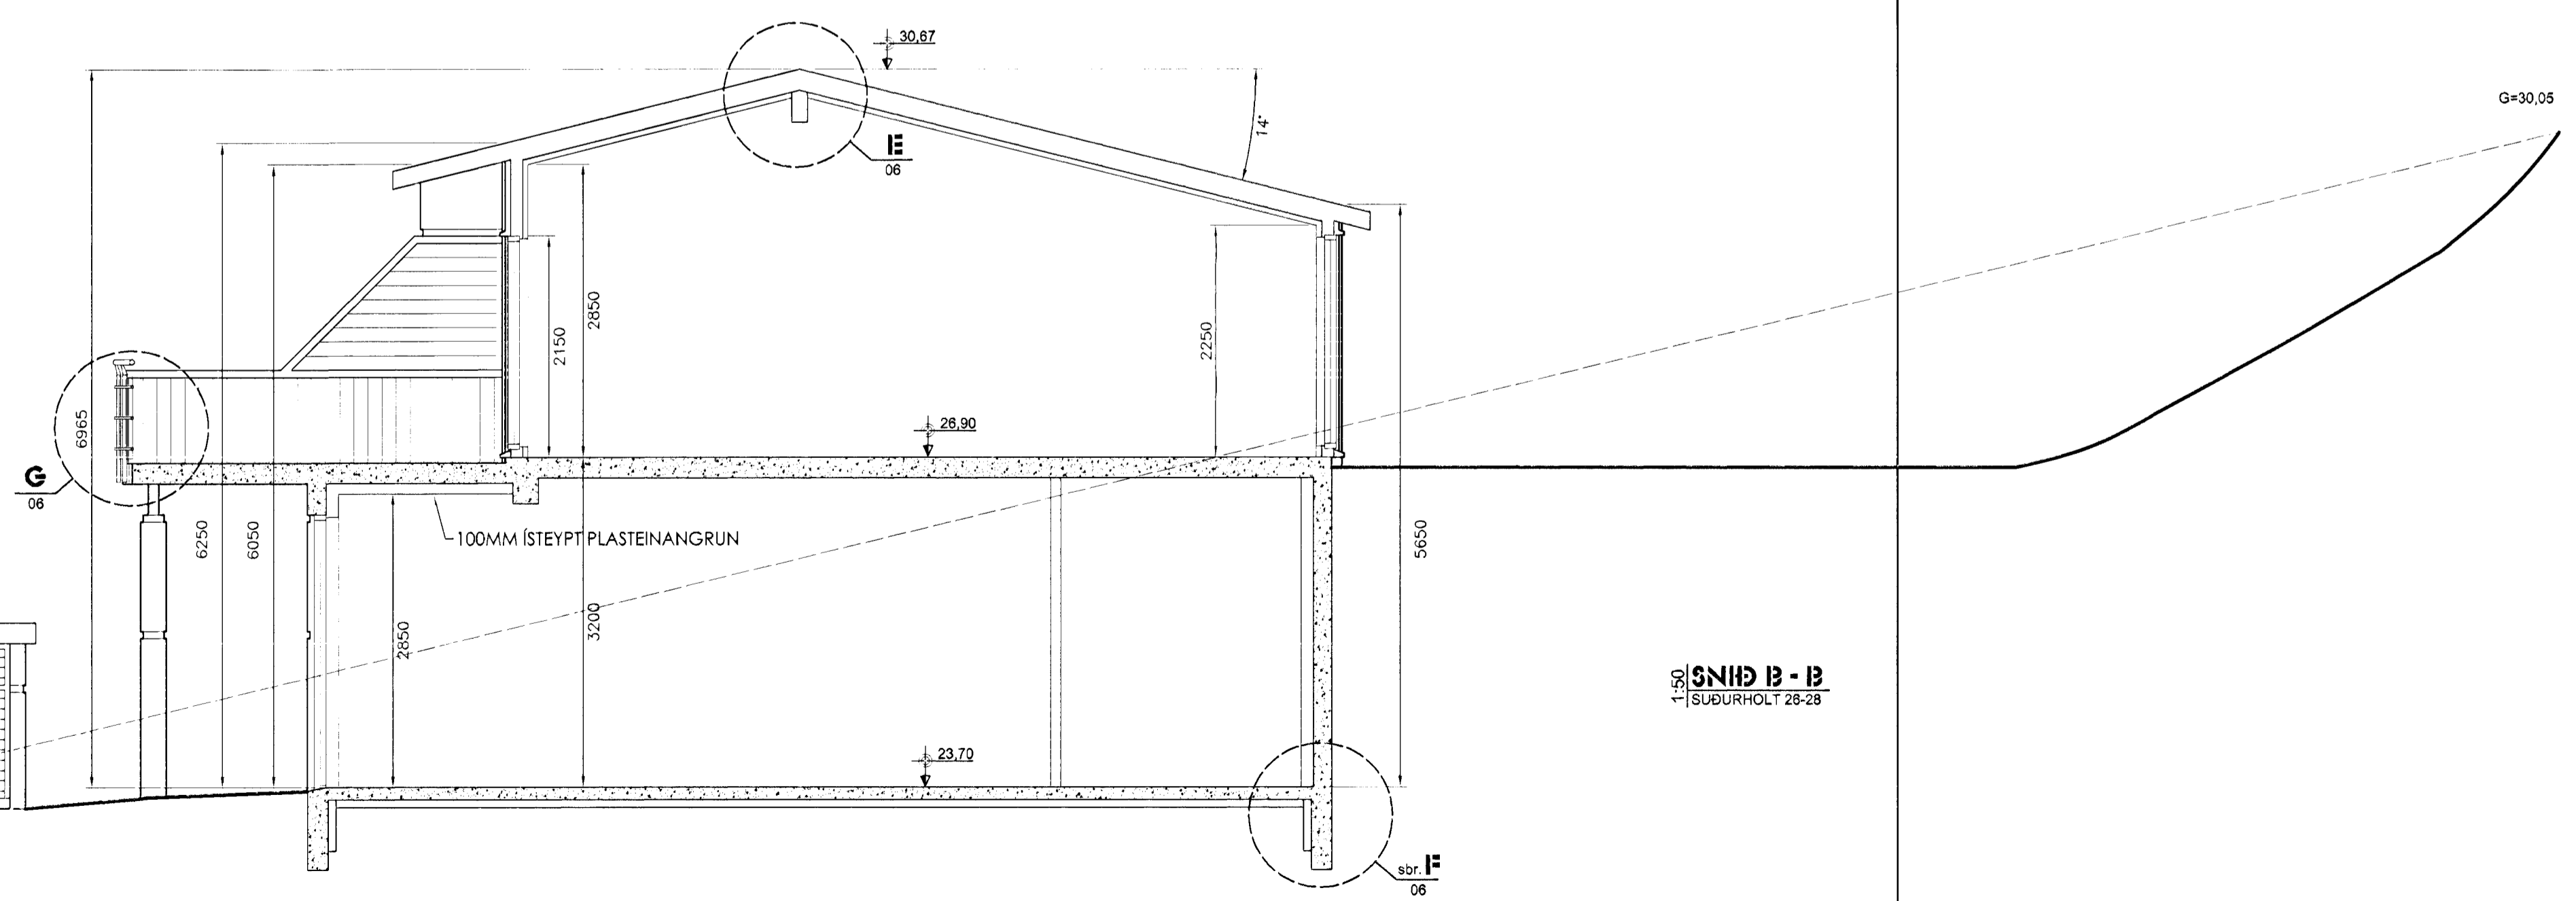

1:50  
SNID B - B  
SÚÐURHOLT 26-28

Samþykkt bann  
24 OKT. 2000

Byggingafulltrúinn í Hafnarfirði  
Fh. Sigurbjartur Hallgrímsson

Verk <b>SÚÐURHOLT 26-28</b> HAFNARFIRÐI VINNUTEIKNINGAR ÚTLIT - SNID		Verk nr. 99-02
Hannað GÚSTAF B. Ó.		Dagsetning 20. OKTÓBER 2000
Teknað TRAUÐI H.		Kvartál 1:50
RÁÐGJÖF • HÖNNUN • AETLANIR		Vetur fyrir Kemur í stað
Aðalhöfundur <i>[Signature]</i>		Útgáfa A 1 AF 1
		Tekning nr. <b>V-03</b> 200759-7619