




1. HÆÐ

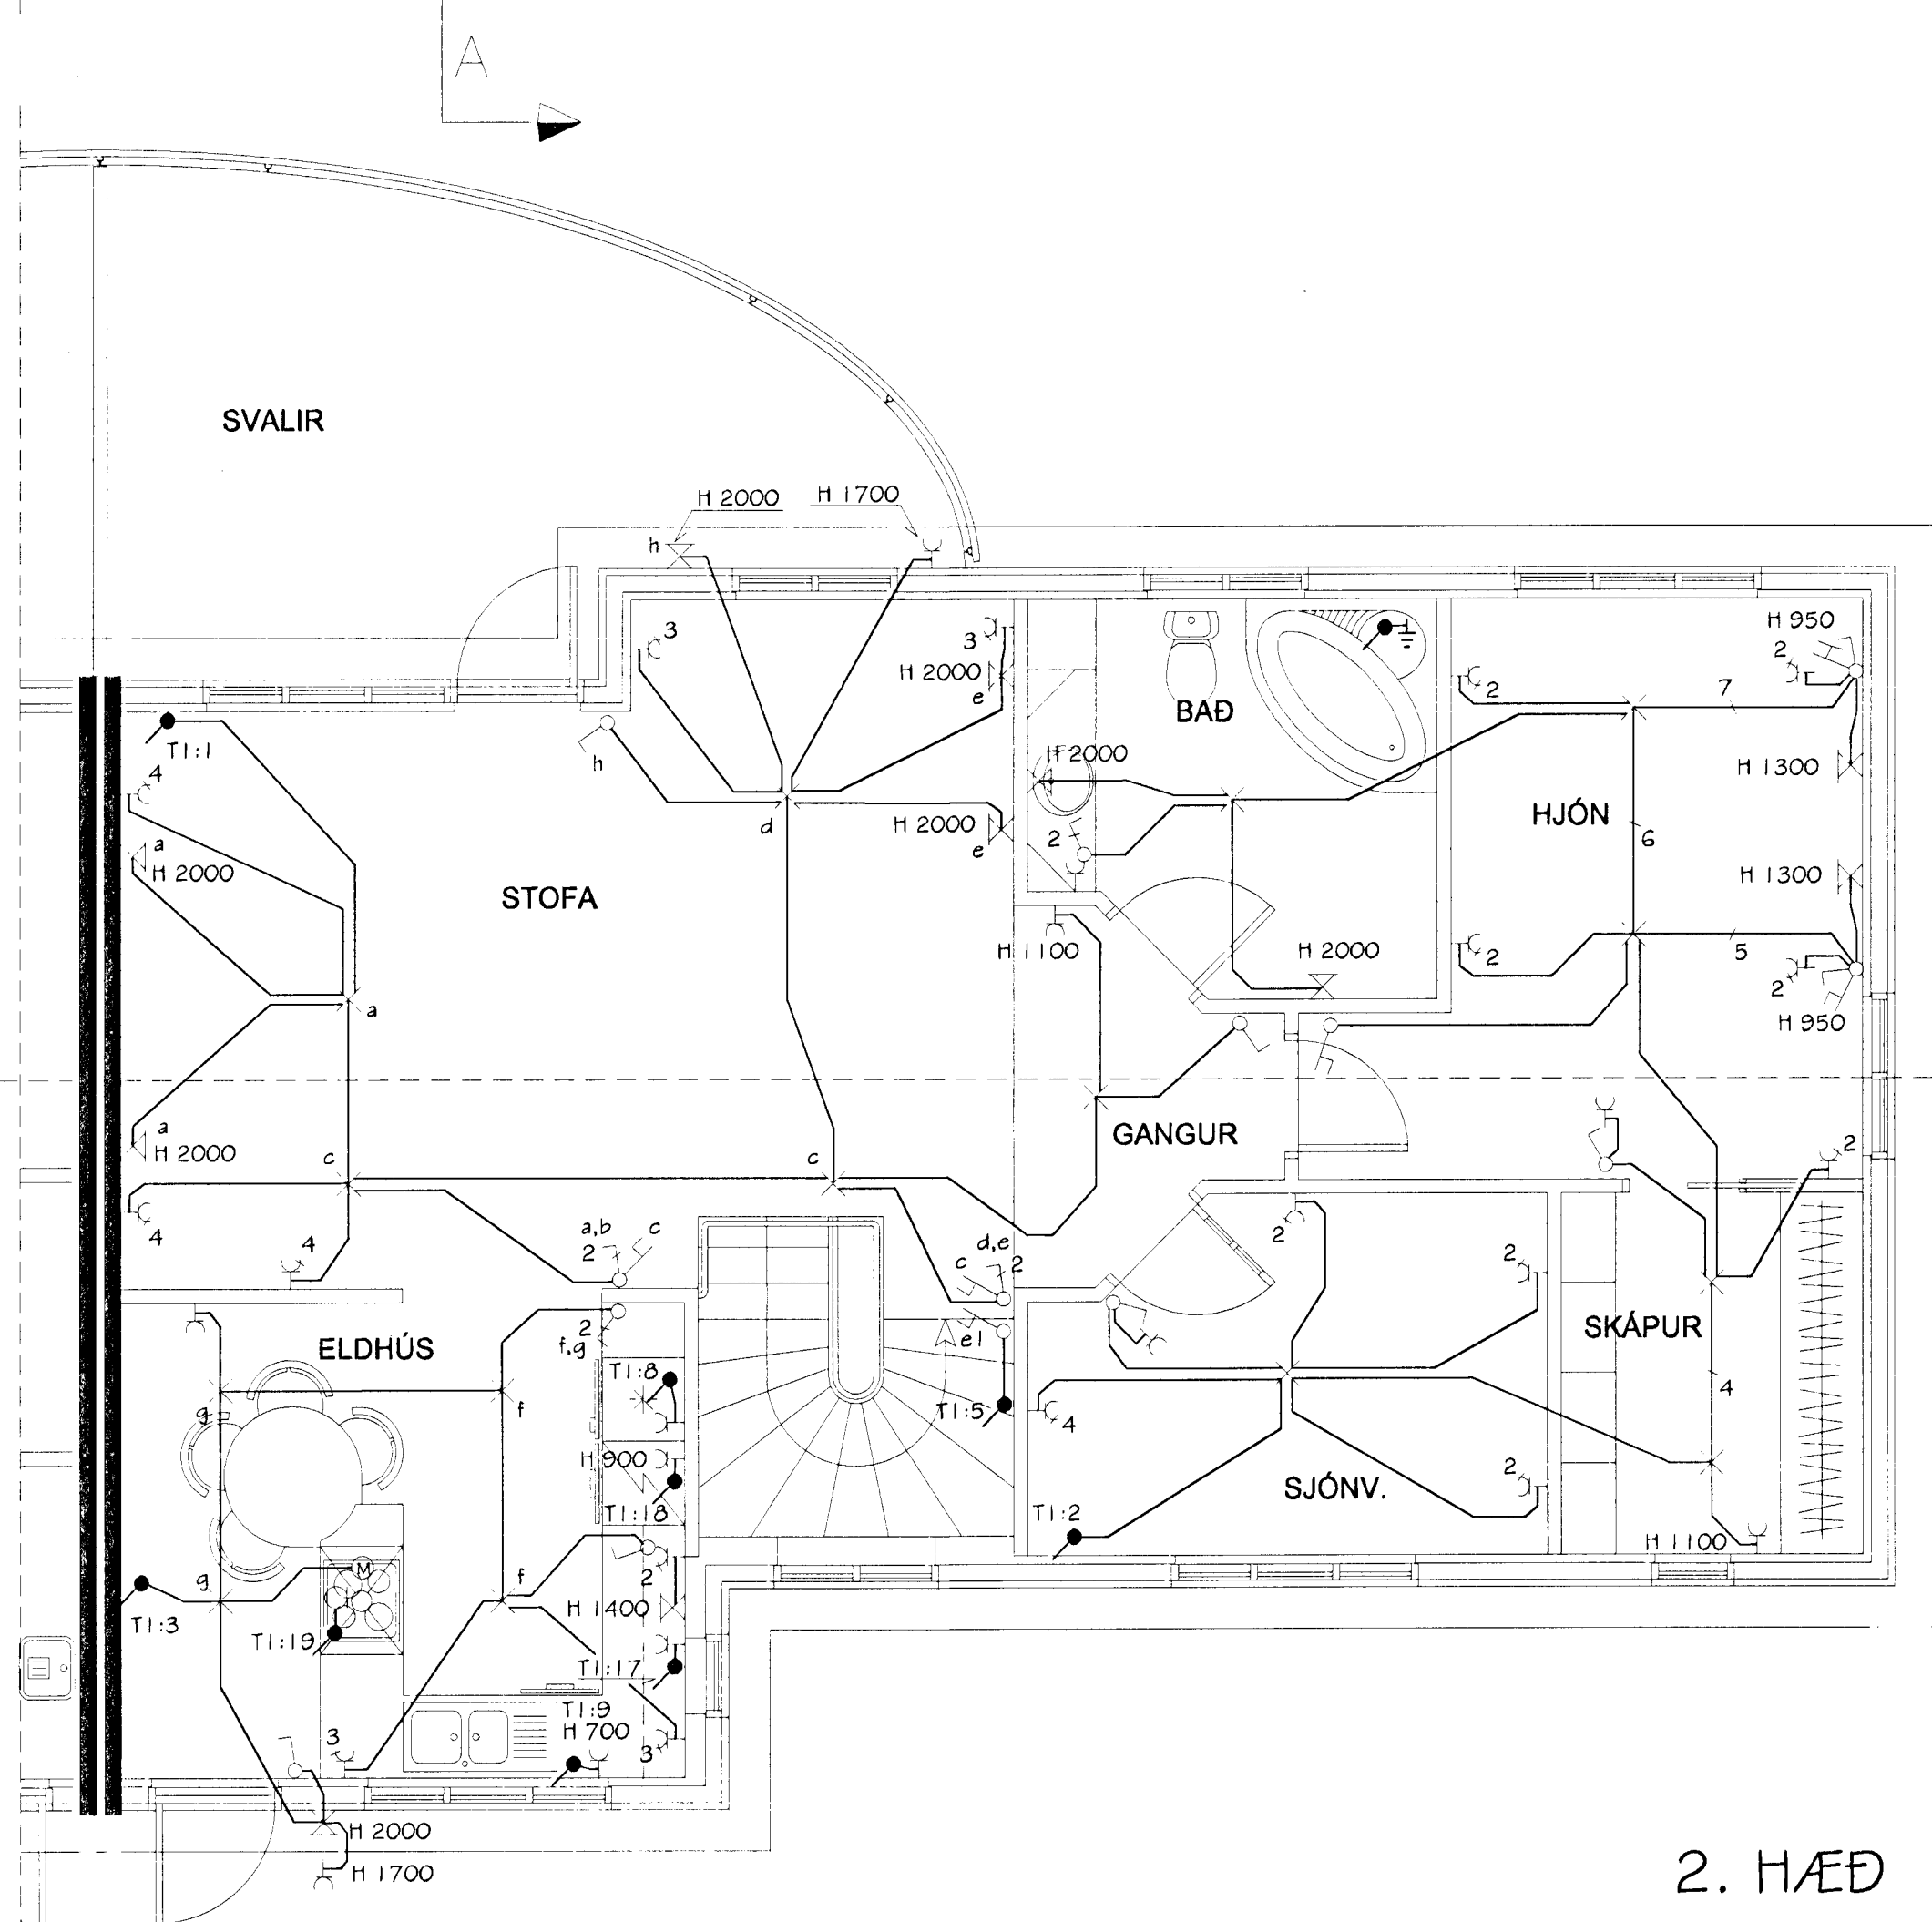

2. HÆÐ

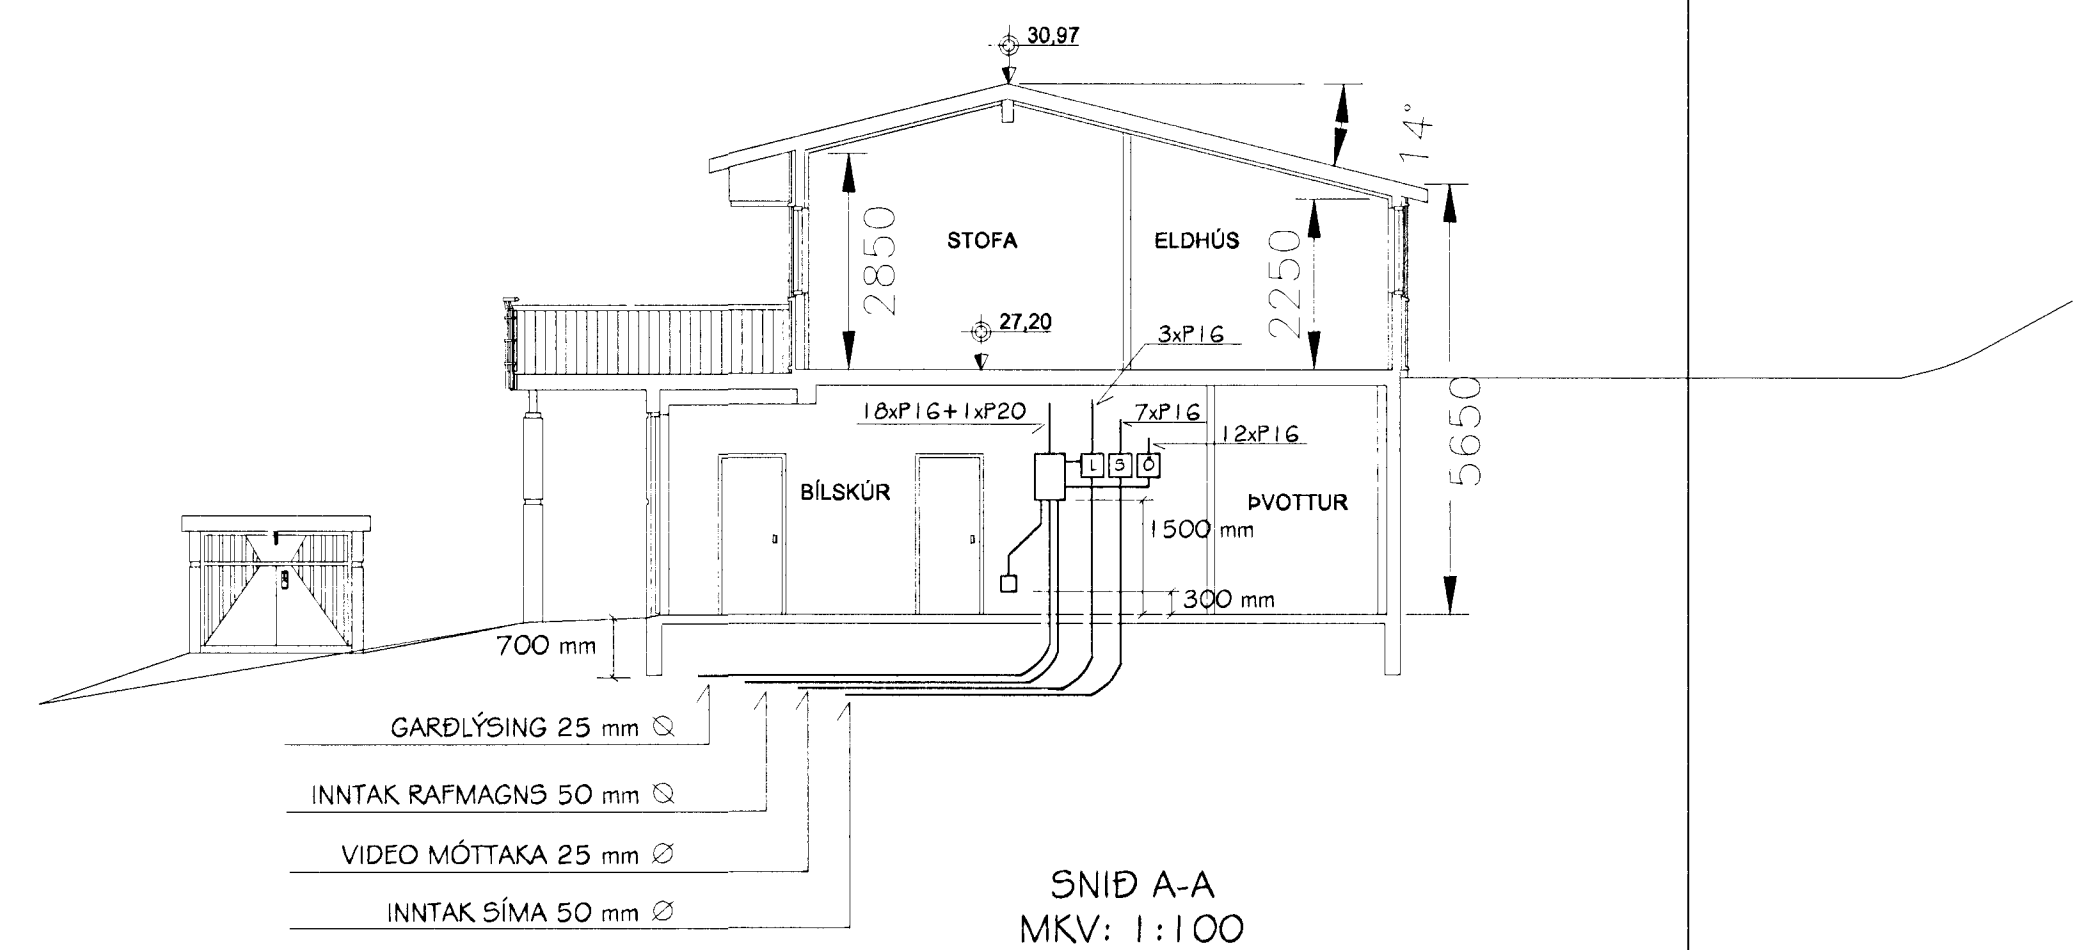

SNID A-A  
MKV: 1:100

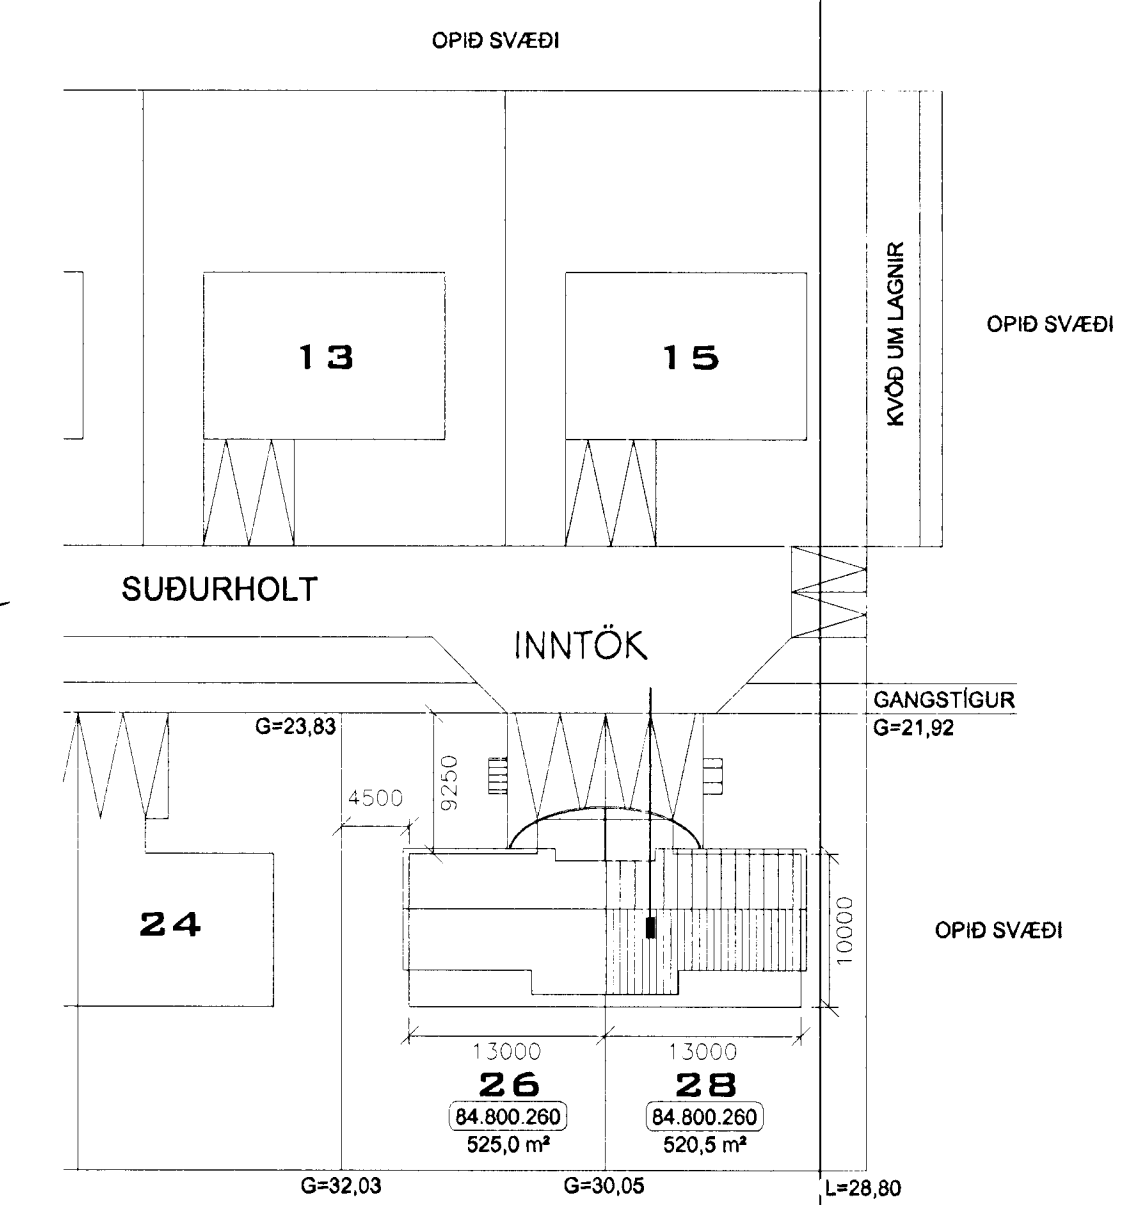


AFSTÖÐUMYND  
MKV. 1:500

SKÝRINGAR

PIPUR SÉU 16 mm MED 3x1.5 VÍR  
 HÆÐ Á TENGLUM SÉ 200 mm FRÁ FULLFRÁGENGNU GÓLFI  
 HÆÐ Á RUFUM SÉ 1100 mm FRÁ FULLFRÁGENGNU GÓLFI  
 MÁLSTRAUMUR TENGLA SKAL VERA MINNST 16 A  
 HÆÐ Á (L), (S) OG (H) TENGLUM SÉ 200 mm FRÁ FULLFRÁGENGNU GÓLFI  
 HÆÐ Í NEDRI BRÚN Á TÖFLU SÉ 1500 mm  
 HÆÐ Í EFRI BRÚN Á (T), (S) OG (Ó) KÖSSUM SÉ SÚ SAMÁ OG Á TÖFLU  
 ÖLL MÁL ERU Í MILLIMETRUM  
 RAFLÖGN RAFTÆKJA Í ELDHÚSI SKAL STAÐSETJA Í SAMRÁÐI VIÐ HÚSEIGANDA

NEMA  
ANNARS  
SÉ  
GETIÐ

FRÁGANGUR Á STEYPUITEINUM FYRIR SÖKKULSKAUT

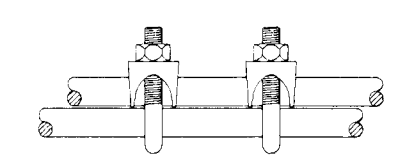

TENGLA SKAL SAMAN NEDSTU JÁRN Í  
 SÖKKULVEGGJUM OG TAKA JÁRN LUPP Í TENGIKASSA  
 SEM SKAL VERA 150x150 mm OG STAÐSETTUR BÍLGEYMSLU  
 HÆÐ SÉ 300 Í NEDRI BRÚN FRÁ FULLFRÁGENGNU GÓLFI

Daníel Emilsson Lækjargötu 34c  
 Rafmagnsindfræðingur Sími 565 1314, 897 9914

SUÐURHOLT 28 HAFNARFIRÐI	
H. D. E.	RAFLÖGN, 1. OG 2. HÆÐ
T. D. E.	SNID OG AFSTÖÐUMYND
DAGS: júní. 1999	MKV. 1:50 1 AF 3
<i>Daníel Emilsson</i>	