


1. HÆÐ

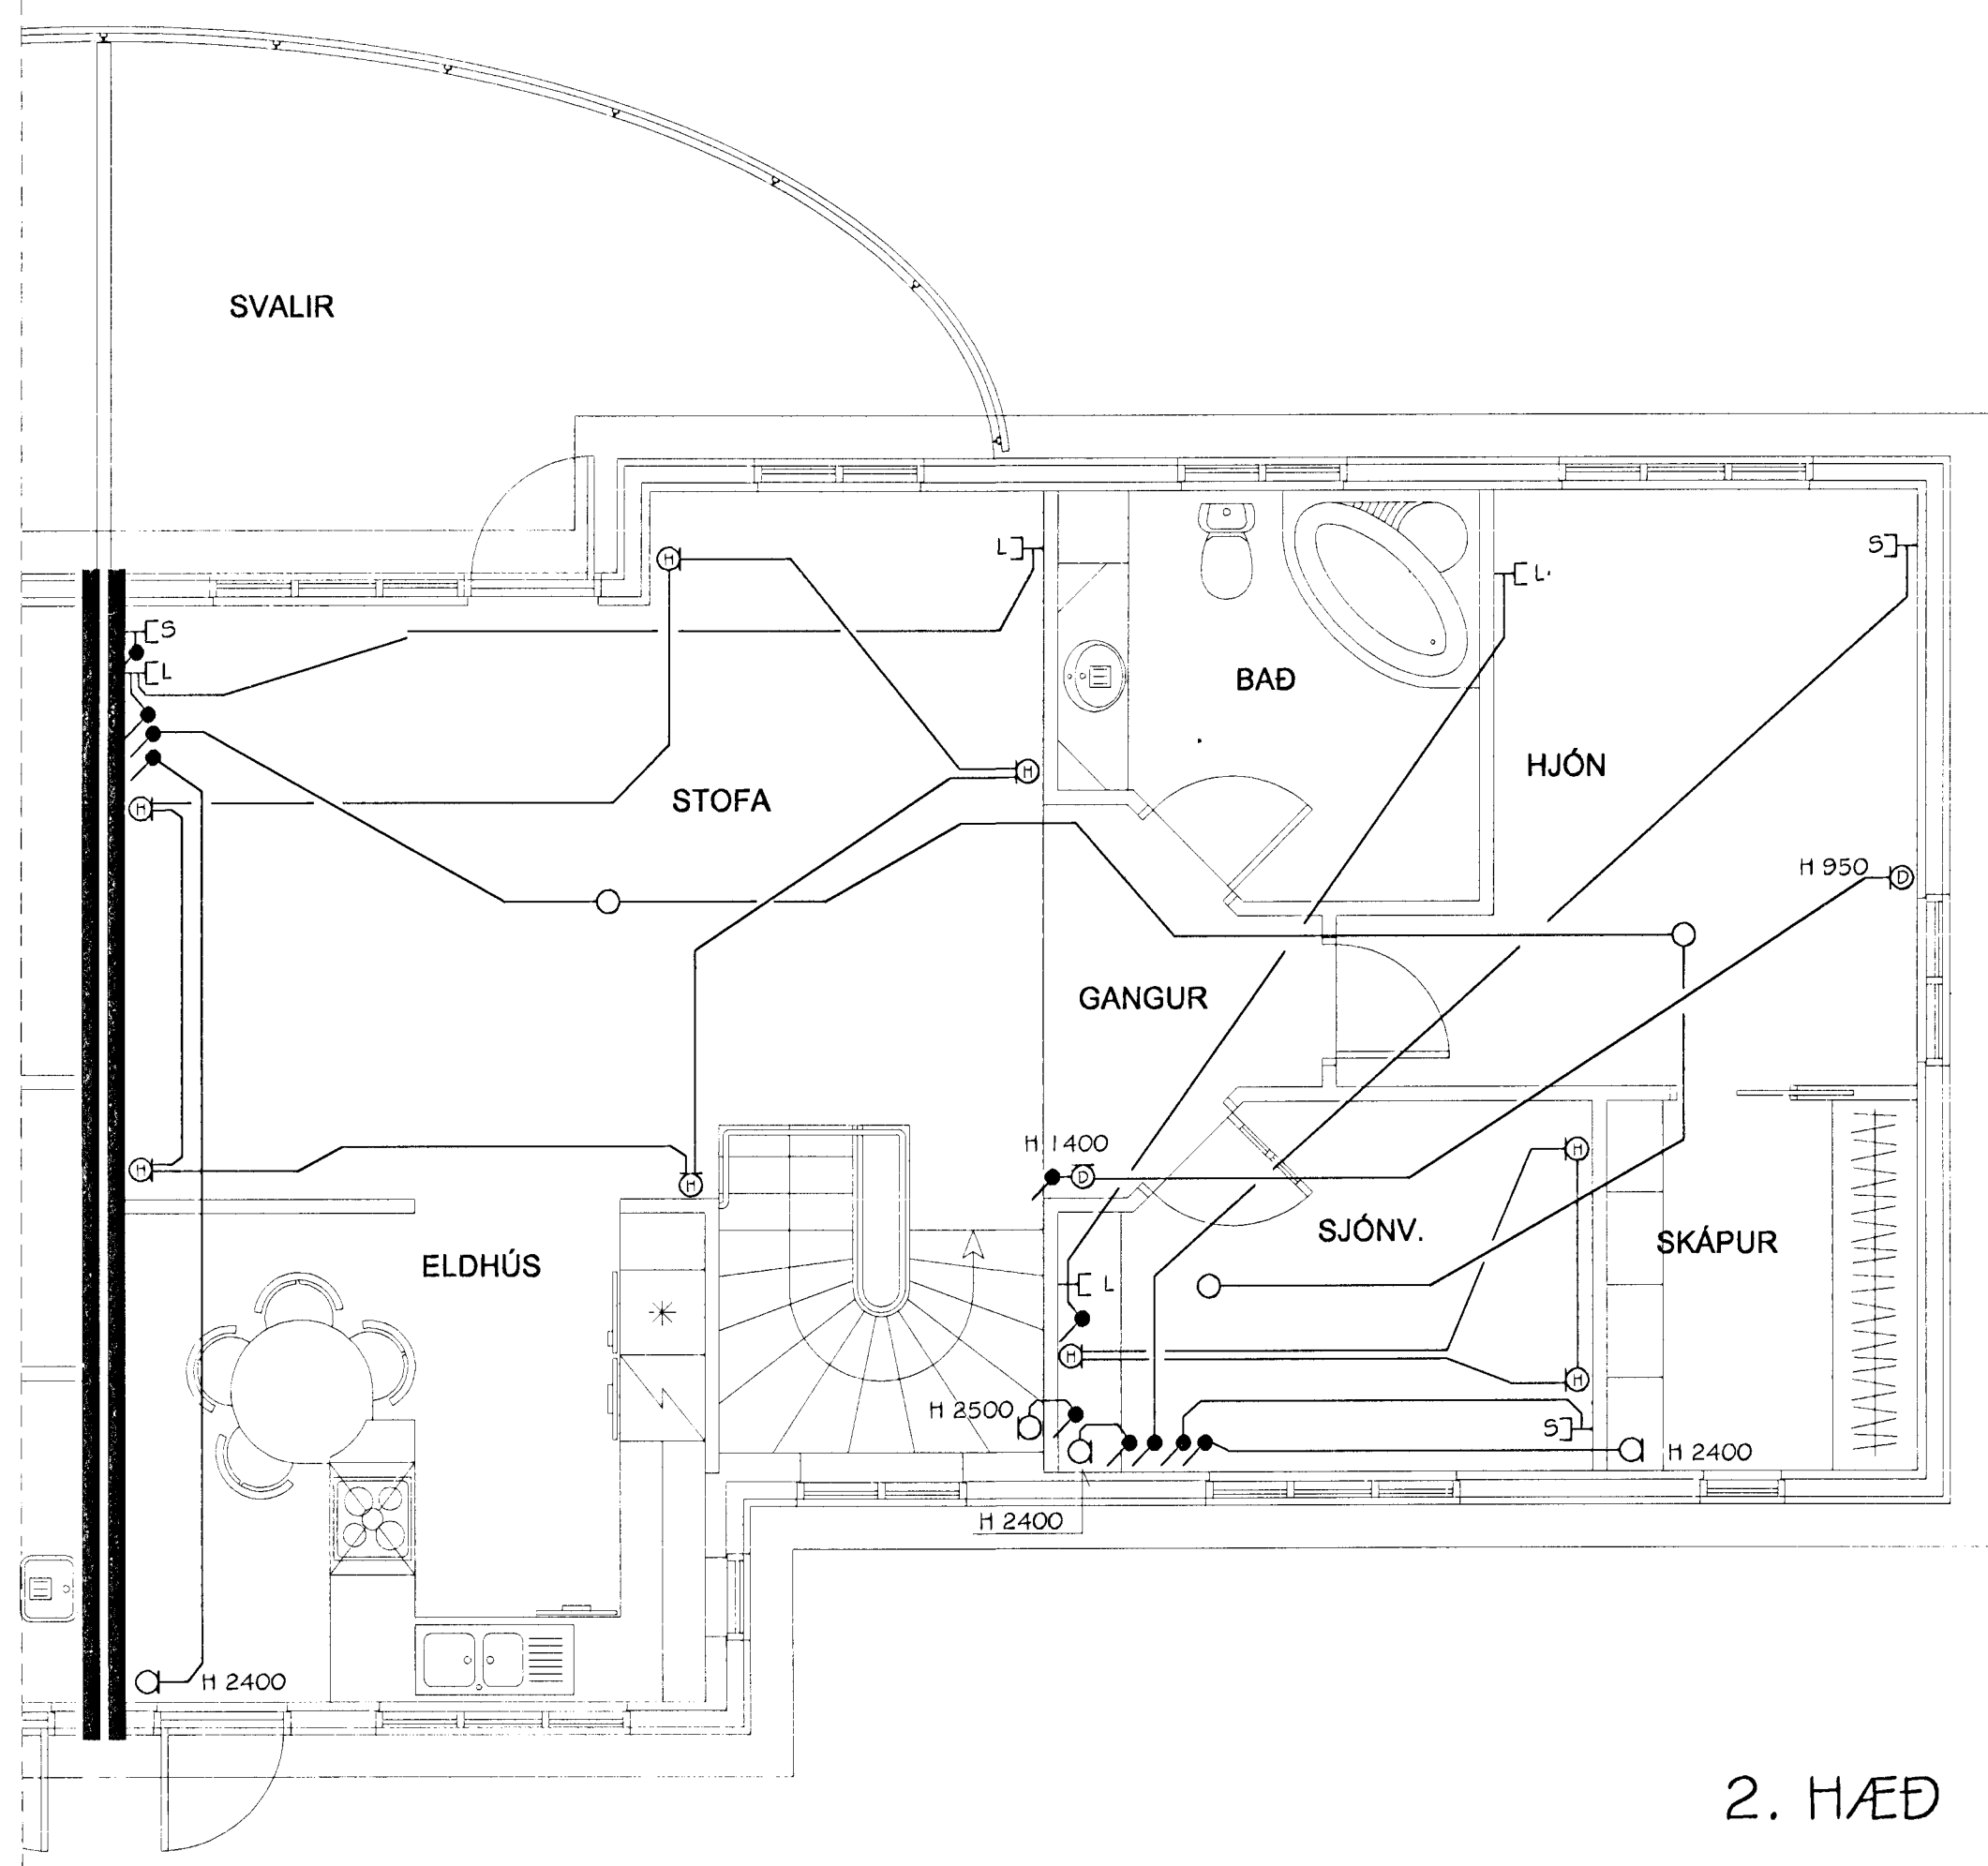

2. HÆÐ

SKÝRINGAR

PIPUR SÉU 16 mm MEÐ 3x1.5 VÍR  
 HÆÐ Á TENGLUM SÉ 200 mm FRÁ FULLFRÁGENGNUM GÓLFUM  
 HÆÐ Á ROFUM SÉ 1100 mm FRÁ FULLFRÁGENGNUM GÓLFUM  
 MÁLSTRAUMUR TENGLA SKAL VERA MINNST 16 A  
 HÆÐ Á (L), (S) OG (H) TENGLUM SÉ 200 mm FRÁ FULLFRÁGENGNUM GÓLFUM  
 HÆÐ Í NEDRI BRÚN Á TÖFLU SÉ 1500 mm  
 HÆÐ Í EFRI BRÚN Á (T) OG (S) KÓSSUM SÉ ÞÚ SAMAN OG Á TÖFLU  
 ÖLL MÁL ERU Í MILLIMETURUM  
 RAFLOGN RAFTÆKJA Í ELDHÚSI SKAL STAÐSETJA Í SAMRÁÐI VIÐ HÚSEIGANDA

NEMA  
 ANNARS  
 SÉ  
 GETIÐ

Daníel Emilsson Lækjargötu 34c  
 Rafmagnsáðnfræðingur Sími 565 1314, 897 9914

SUDURHOLT 28 HAFNARFIRDI			
H. D.E	SMÁSPENNA 1. OG 2. HÆÐ		
T. D.E			
DAGS. júní. 1999	MKV. 1:50	2 AF 3	Daníel Emilsson